




VZOROVÝ PŘÍČNÝ ŘEZ SNÍZENÍM TERÉNU PODÉL OBJEKTU SO-02

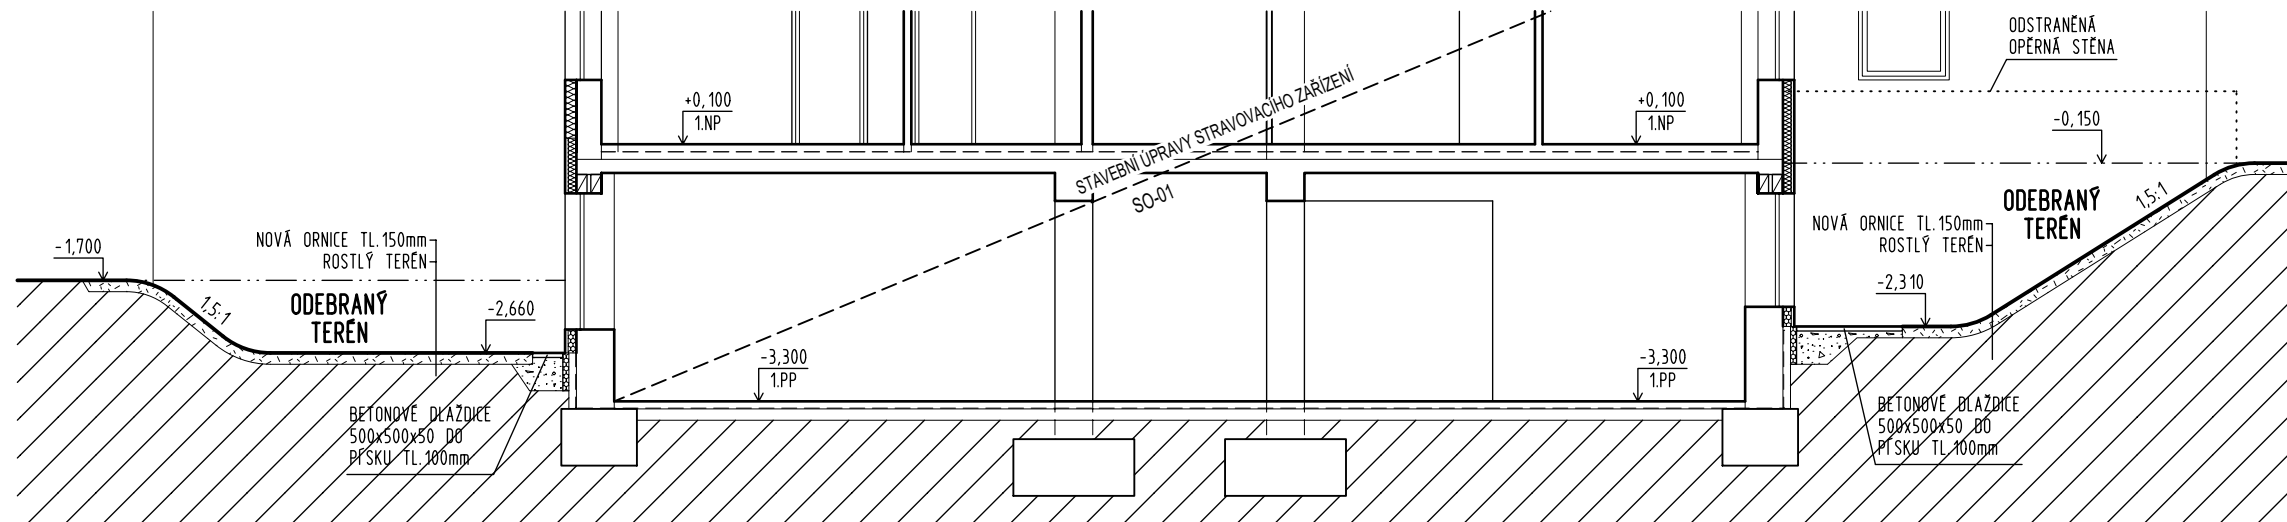

VZOROVÝ PŘÍČNÝ ŘEZ PŘÍJEZDOVOU KOMUNIKACÍ

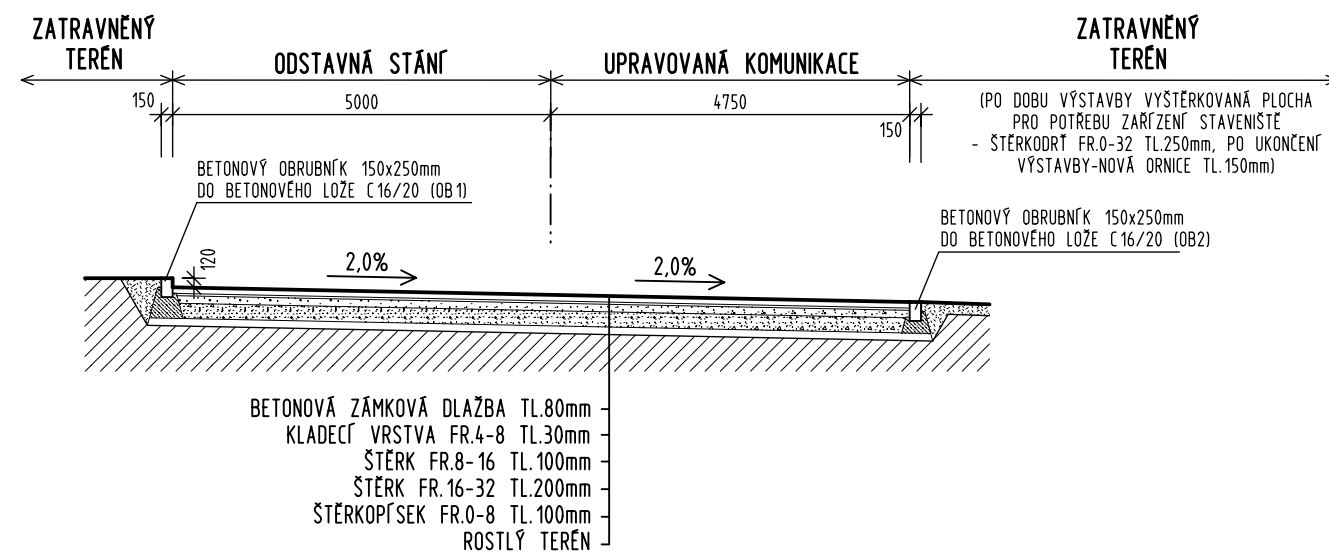

VZOROVÝ PŘÍČNÝ ŘEZ PŘÍSTUPOVÝM CHODNÍKEM

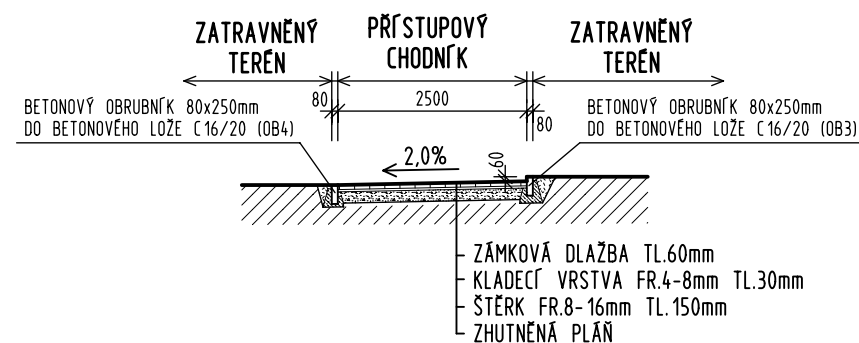

KRESLIL	PROJEKTANT	ODPOV. PROJEKTANT	HIP	KONTROLOVAL	<div>PRXION</div> <div>PROJEKČNÍ A INŽENÝRSKÁ KANCELÁŘ</div>	
		ING. R. HUBKA	ING. R. HUBKA	ING. R. HUBKA		
STAVEBNÍK	KRÁLOVÉHRADECKÝ KRAJ, PIVOVARSKÉ NÁM. 1245/2, HRADEC KRÁLOVÉ				HURDÁLKOVA 206, 547 01 NÁCHOD	
MÍSTO STAVBY	k.ú. HRADEC KRÁLOVÉ, st.p.č.456, 1671, 1672, 1822, p.č.161/2				tel. 491 433 158 fax. 491 487 785	
AKCE	<div>EVROPSKÉ DOMY V KRAJÍCH</div> <div>STAVEBNÍ ÚPRAVY BUDOVY "NOVÝ HLUCHÁK"</div> <div>VČETNĚ STRAVOVACÍHO ZAŘÍZENÍ</div> <div>SO-04 VENKOVNÍ ÚPRAVY</div>				STUPEŇ	DPS
					DATUM	V/2017
					ZAKÁZK. ČÍSLO	29/16
					ARCHIVN. ČÍSLO	444
					FORMÁT	2 x A4
OBSAH	<div>VZOROVÉ ŘEZY</div>				MĚŘÍTKO	ČÍSLO VÝKRESU
					1:100	V0-5