


# Dopravně-inženýrská opatření - DIO - ETAPA I - PŘEHLED

## 1 : 50 000

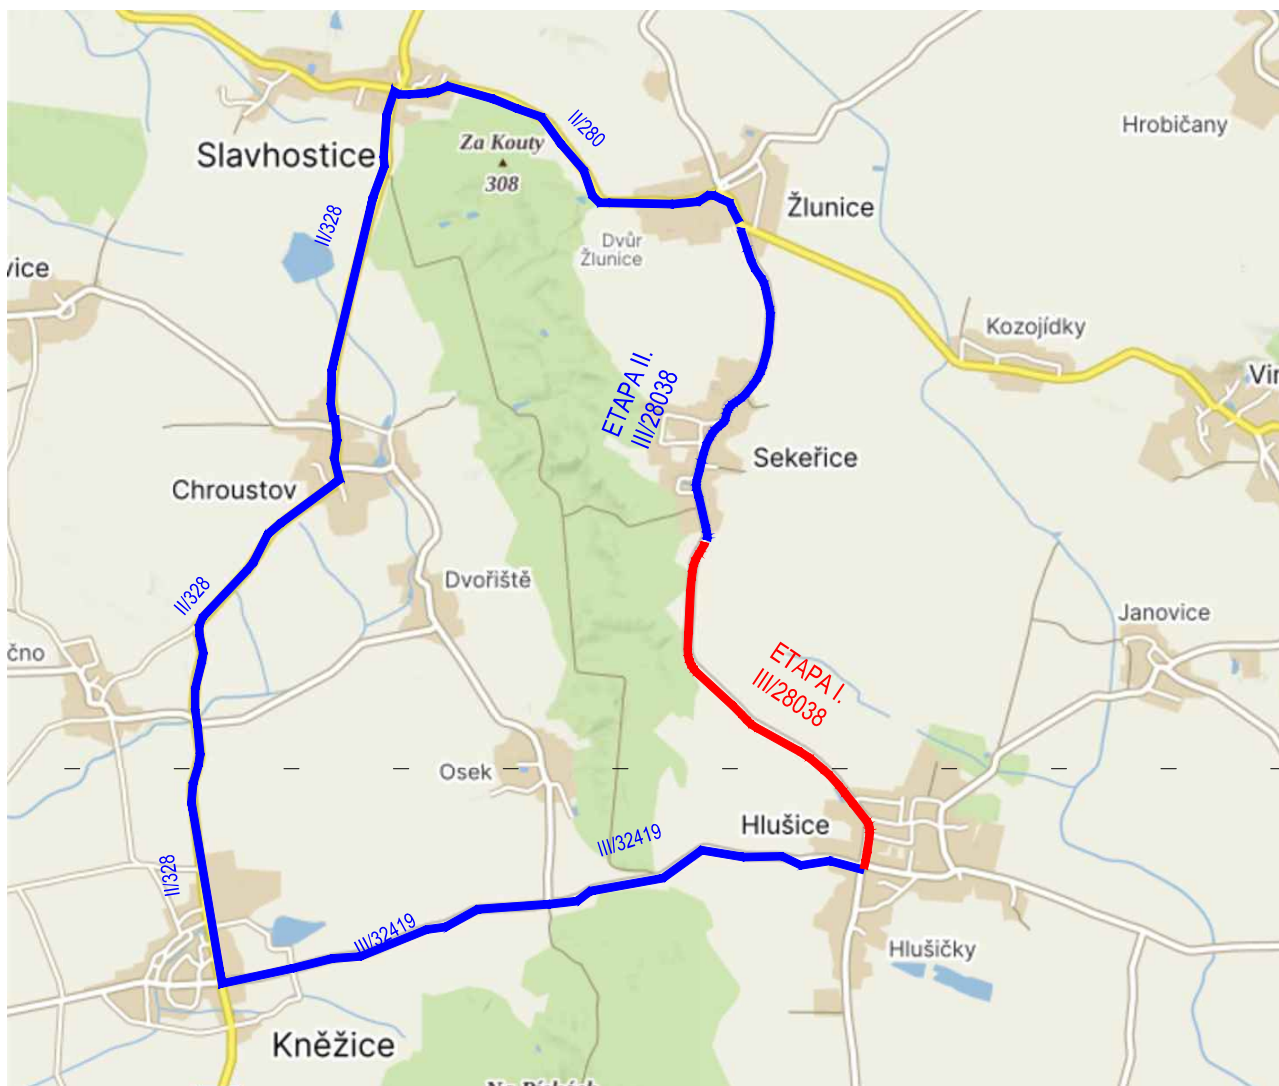

### LEGENDA:


— UZAVŘENÝ ÚSEK

— OBJÍZDNÁ TRASA PRO NÁKLADNÍ A OSOBNÍ DOPRAVU



PŘEDPOKLAD TERMÍNŮ UZAVÍREK DLE ETAP:

ETAPA I. 26.8. - 31.10.2024

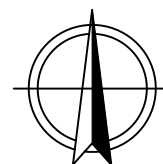ETAPA II. 1.4 - 6.6.2025



VÝŠKOVÝ SYSTÉM: BALT p.v.

VÝŠKOVÝ SYSTÉM:		BALT p.v.		...	...	03/2024		
--				Index	Změna	Datum		
Vypracoval Ing. Jelínková K.				Kontroloval Ing. Kučera M.		 <b>VDI PROJEKT s.r.o.</b> vodohospodářská a dopravní infrastruktura K Botiči 1453/6, 101 00 Praha 10		
Zodpovědný projektant Ing. Kučera M.				Hlavní inženýr projektu Ing. Kučera M.				
Akce III/28038 Sekeřice - Hlušičky						Investor Královéhradecký kraj Pivovarské náměstí 1245, 500 03 Hradec Králové		
Objekt SO 101 KOMUNIKACE						Město / Obec Sekeřice, Hlušice		Kraj Královéhradecký
						Technická zpráva --		Formát A4
Profese Dopravní stavby						Stupeň PDPS		Měřítko 1 : 50 000
Název přílohy  Dopravně-inženýrská opatření - DIO - ETAPA I - PŘEHLED						Číslo zakázky 65/23		Paré
						Číslo přílohy D.1.1.2.4.1		