

DETAIL I - ZÁKLAD PRO OSAZENÍ KOVÁNÍ BRÁNY
M1:25

DETAIL A - VAZBA ZDĚNÉ ČÁSTI PLOTU
M1:10

- LEGENDA MATERIÁLŮ**
- STÁVAJÍCÍ KONSTRUKCE ZACHOVÁVANE
 - NOVÉ NEBO REPASOVANÉ KONSTRUKCE A PRVKY
 - NOVÉ VYZDÍVANÉ NEBO PREZDÍVANÉ ČÁSTI PILÍŘŮ A PLOTNÍ PODEZDÍVKY Z CPP
 - ZELEN STÁVAJÍCÍ
- LEGENDA ZNAČEK**
- STÁVAJÍCÍ STROM
 - KEŘ
 - NOVÉ VYSAZENÝ KEŘ
 - NOVÉ VYSAZOVANÝ STROM, VIZ. SO02 KÁCENÍ STROMŮ A NÁHRADNÍ VÝSADBA
 - SKŘÍŇ ROZVADĚČE VENKOVNÍ BRÁNY, VIZ. ELEKTRO
 - OZNAČENÍ PLOTNÍHO DÍLCE

POZNÁMKA ODKAZOVÁ

POZN 1 - ZPĚTNÉ OSAZENÍ PÍSKOVCOVÉ KRYCÍ DESKY VÝZDÍVKY PLOTU

POZN 2 - ZPĚTNÉ DOZDĚNÍ VYBOURANÝCH ČÁSTÍ PLOTU ZA POUŽITÍ OČIŠTĚNÝCH PŮVODNÍCH CIHEL

POZN 3 - BETONOVÁ PATKA 200x200mm, HLUBOKÁ 600mm

POZN 4 - STÁVAJÍCÍ PILÍŘE BUDOU DOPLNĚNÝ O NOVOU OMÍTKU OBODNĚ JAKO NOVÉ PILÍŘE, VIZ. DETAIL B

POZN 5 - STÁVAJÍCÍ PILÍŘE BUDOU DOPLNĚNÝ O NOVOU OMÍTKU OBODNĚ JAKO JE TOMU VE STÁVAJÍCÍM STAVU

POZN 6 - PILÍŘI BUDE PRŮZDĚNA NOVÁ BETONOVÁ ŘÍMSA S DVĚMA ŠÁRY CIHEL NAD NI A ZPĚTNĚ OSAZENA PÍSKOVCOVÁ HLAVICE. TVAROVÉ ŘEŠENÍ BUDE OBODNĚ S NOVÝMI PILÍŘI, VIZ. DETAIL B

POZNÁMKA OBEČNÁ

VZHLÉDEM K CELKOVÉ NEROVNOSTI, NEPRÁVÝCH ÚHLŮ JEDNOTLIVÝCH MÍSTNOSTÍ, ODKLON OD SVISLICE, NĚKTERÝCH NEPŘÍSTUPNÝCH MÍST atp. MŮŽE DOCHÁZET K JEDNOTLIVÝM ODCHYLKÁM OPROTI ZAMĚŘENÉMU STÁVAJÍCÍMU STAVU. V JEDNOTLIVÝCH MÍSTNOSTECH MŮŽE TATO ODCHYLKA BYTÍ AŽ 5%. PRŮPUSOBENO DLE NÁVÁZNOSTI NA OSTATNÍ KONSTRUKCE.

DĚLKA A VÝŠKA JEDNOTLIVÝCH STUPŇŮ SE LIŠÍ - V PD PŘÍZPUSOBENÝ DLE NÁVÁZNOSTI NA OSTATNÍ KONSTRUKCE, VIZ. JEDNOTLIVÁ PODLAŽÍ.


ZA PŘÍPADNÉ ZMĚNY OPROTI SCHVÁLENÉ PROJEKTOVÉ DOKUMENTACI, KTERÉ NEBUJOU POTVRZENY/SCHVÁLENY GENERALNÍM PROJEKTANTEM STAVBY, NENESE GENERALNÍ PROJEKTANT ŽÁDNOU ZODPOVĚDNOST.

SAMOSTATNĚ JSOU ŘEŠENY DÍLČÍ PROJEKTY PROFESÍ A SPECIALIZACÍ

PŘI REALIZACI JAKÉKOLIV DÍLČÍ ČÁSTI OBJEKTU JE NUTNÉ POUŽÍVAT KOMPLETNÍ DOKUMENTACI VČETNĚ VŠECH PŘÍLOH

PODROBNOSTI TYKÁJÍCÍ SE KÁCENÍ STARÝCH A VÝSADBY NOVÝCH STROMŮ A ZELENĚ JSOU BLÍŽE VYSPECIFIKOVÁNY V PD "Oprava plotu LDN Hradec Králové - PD (SO-02 Kácení stromů a náhradní výsadba)". ZDE JSOU VEŠKERÉ PRÁCE SPOJENÉ S TOUTO PD ZAKRESLENY POUZE ORIENTAČNĚ

TECHNOLOGICKÉ POSTUPY REPAŠÍ JEDNOTLIVÝCH KONSTRUKCÍ JSOU PODROBNĚ POPISÁNY V TECHNICKÉ ZPRÁVĚ TĚTO PD

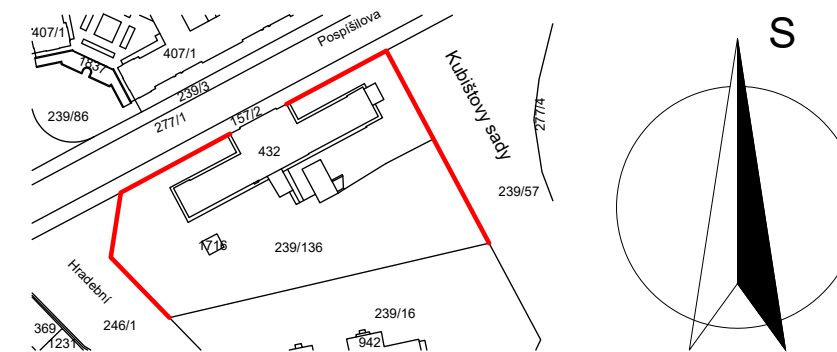

název a místo stavby: MARK and partners s.r.o.		
Oprava plotu		
LDN Hradec Králové - PD		
SO-01 Oprava plotu		
k.ú. Hradec Králové (569810), parc. č. 239/136; st. 432		
Investor: Královéhradecký kraj		
Pivovarské náměstí 1245, 500 03 Hradec Králové		
Zastoupeno: Mgr. Martin Červíček, hejtmán		
Část: D.1.1 Architektonicko-stavební řešení		
zodpovědný projektant: Petr Mareček, ČKAIT 1103789		
Vypracoval: Martin Vašica		
etapu dokumentace: DSP + DPS		
výkres: SITUAČNÍ VÝKRES - NOVÝ STAV		
měřítko: 1:50	datum: DUBEN 2023	formát: A0
Státo výkresu: D.1.1-04		