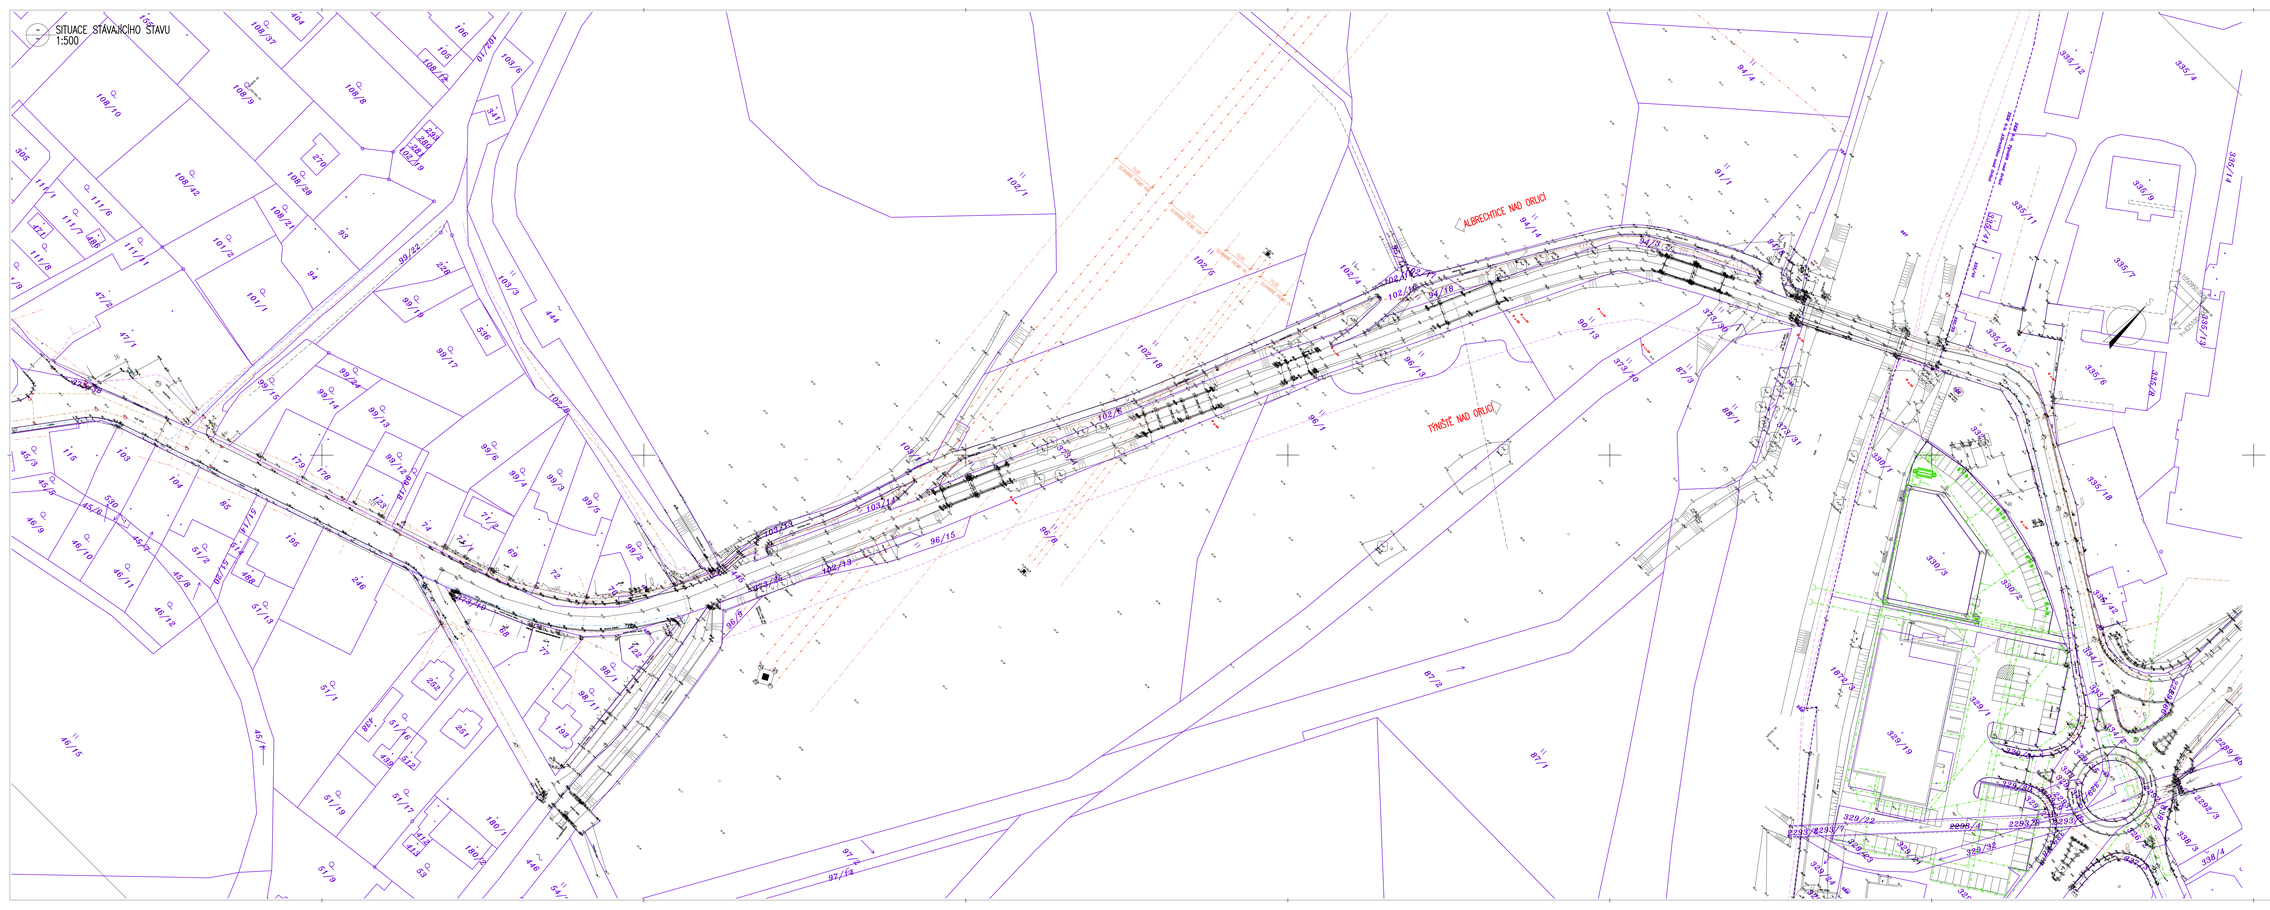

LEGENDA STÁVAJÍCÍ STAV :

- HRANY PLOCH, BUDOV, ROZHRANÍ POVRCHŮ, KULTUR ATD.
- HRANICE KATASTRU
- 146/15 — ČÍSLA POZEMKŮ DLE KN
- STAVEBNÍ ZÁSAHY
- SONDA IC PŘÍZKUMU – DUR
- SONDA IC PŘÍZKUMU – DSP + PDPS

LEGENDA – STÁVAJÍCÍ INŽENÝRSKÉ SÍTĚ:

- KANALIZACE OBCE ALBRECHTICE
- VENKOVNÍ OSVĚTLENÍ OBEC ALBRECHTICE
- ELEKTRICKÉ VEDENÍ NN NADZEMNÍ – ČEZ DISTRIBUCE a.s.
- ELEKTRICKÉ VEDENÍ VN NADZEMNÍ – ČEZ DISTRIBUCE a.s.
- ELEKTRICKÉ VEDENÍ VN NADZEMNÍ – ČEZ DISTRIBUCE a.s.
- PODZEMNÍ METALICKÉ SDĚLOVACÍ VEDENÍ – CETIN a.s.
- PODZEMNÍ SDĚLOVACÍ VEDENÍ – OPTICKÉ – CETIN a.s.
- NADZEMNÍ SDĚLOVACÍ VEDENÍ – CETIN a.s.
- PODZEMNÍ SDĚLOVACÍ VEDENÍ – NEPROVOZOVANÉ, NEZNÁMÁ POLOHA – CETIN a.s.
- VEDENÍ VEŘEJNÉHO OSVĚTLENÍ A ROZHLASU – MĚSTO TRUTNOV NAD ORLICÍ
- STL PODZEMNÍ PLYNOVOD – RWE DISTRIBUČNÍ SLUŽBY , s.r.o.
- KANALIZACE SPLAŠKOVÁ PODZEMNÍ – AQUA SERVIS, a.s.
- KANALIZACE SPLAŠKOVÁ PODZEMNÍ – AQUA SERVIS, a.s.
- VODOVODNÍ ŘAD – AQUA SERVIS, a.s.
- KANALIZACE DEŠŤOVÁ – PENAM
- KANALIZACE SPLAŠKOVÁ – VYLEHČENÉ POTRUBÍ – PENAM
- STL PODZEMNÍ PLYNOVOD – PENAM
- VODOVODNÍ ŘAD – PENAM
- VEŘEJNÉ OSVĚTLENÍ – PENAM

MĚŘÍTKO:

1:500

m 5,0 10,0 15,0 20,0 25,0

C.
DSP+PDPS

SOUŘADNICOVÝ SYSTÉM:	S-JTSK		
VÝŠKOVÝ SYSTÉM:	Bpv		
HLAVNÍ INŽENÝR PROJEKTU:	MGR. BEDNAŘ, DIS.		MDS PROJEKT
ZPRACOVAL:	MGR. BEDNAŘ, DIS.		PROVOZOVNA: Ev. 106, 544 01 HOŘICE MPSV
TECHNICKÁ KONTROLA:	ING. JAN BURDA		EMAIL: MDSHORICE@SEZ.CZ
ZODPOVĚDNÝ PROJEKTANT:	ING. JAN BURDA		
KLIMAT. PŘÍLOŽNOST:	MGR. BEDNAŘ, DIS.		

KRAJ: KRÁLOVÉHRADECKÝ	OKRES: PTOVNÍKY NAD ORLICÍ
INVESTOR: KRÁLOVÉHRADECKÝ KRAJ, PIVOVARSKÁ NÁBŘEŽÍ 1245, 500 02 HRADEC KRÁLOVÉ	OBEC: TRUTNOV a.s. - ALBRECHTICE a.s.

AKCE:
II/305 Týniště nad Orlicí – Albrechtice nad Orlicí

OBJEKT: C. – SITUACE VÝKRESY

OBSAH:
SITUACE STÁVAJÍCÍHO STAVU

STUPEŇ:	DSP+PDPS
ZAK.ČÍSLO:	1437-22-3
ARCHIVNÍ ČÍSLO:	1437
DATUM:	02/2022
FORMÁT:	12A4
MĚŘÍTKO:	1:500
ČÍSLO SOUPISKY:	ČÍSLO PŘÍLOHY: C.2.