




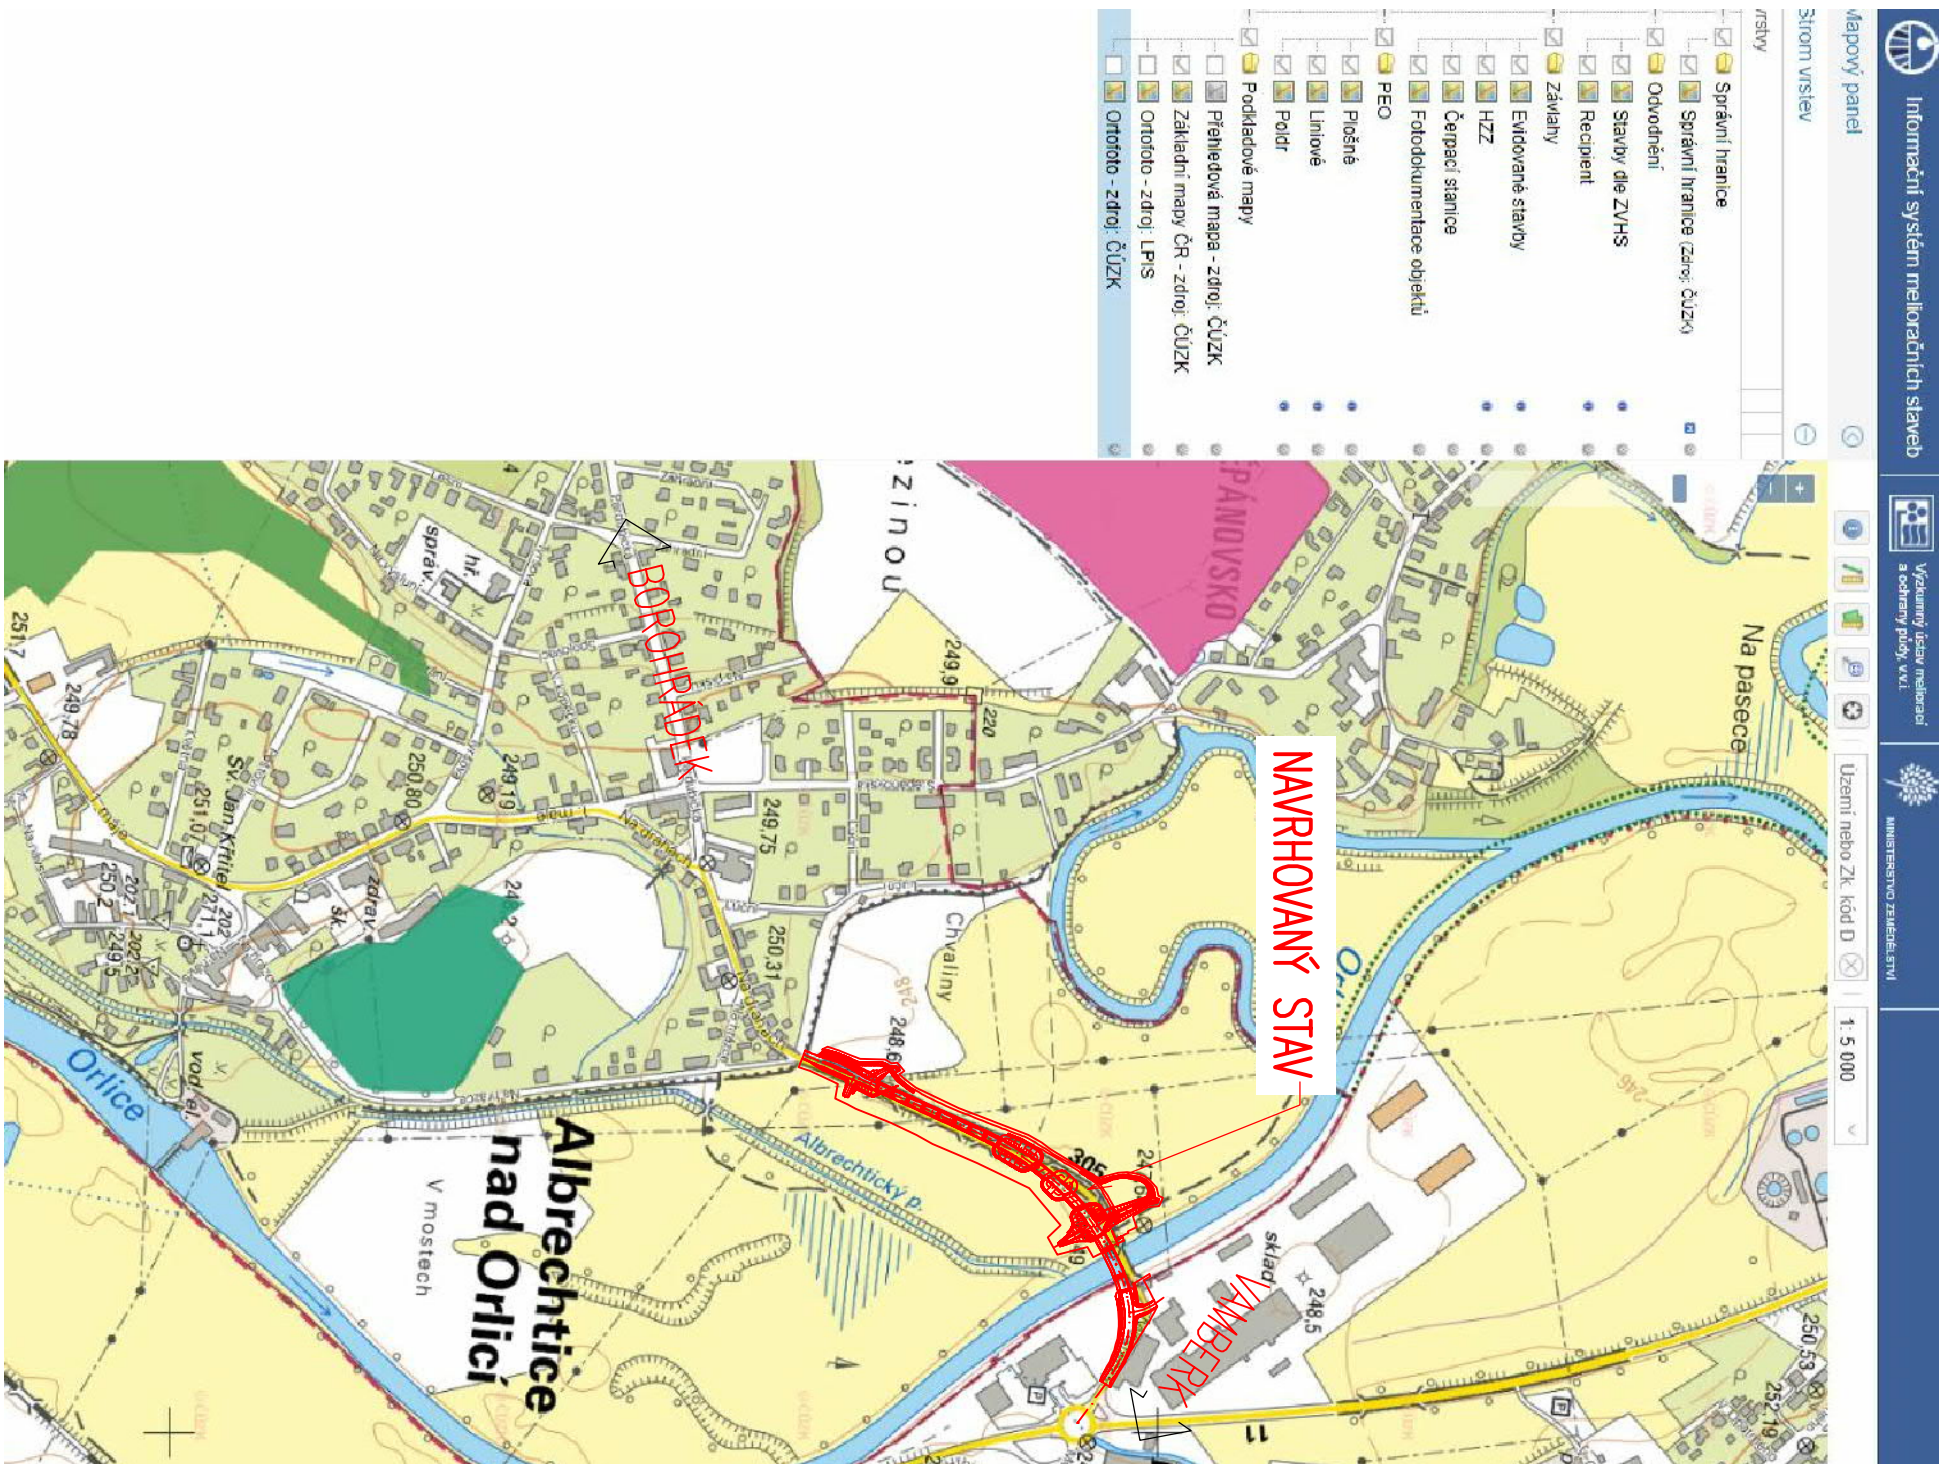


PŘEHLEDNÁ ZÁKLADNÍ MAPA ODVODNĚNÍ, ZÁVLAH A PROTIEROZNÍCH OPATŘENÍ

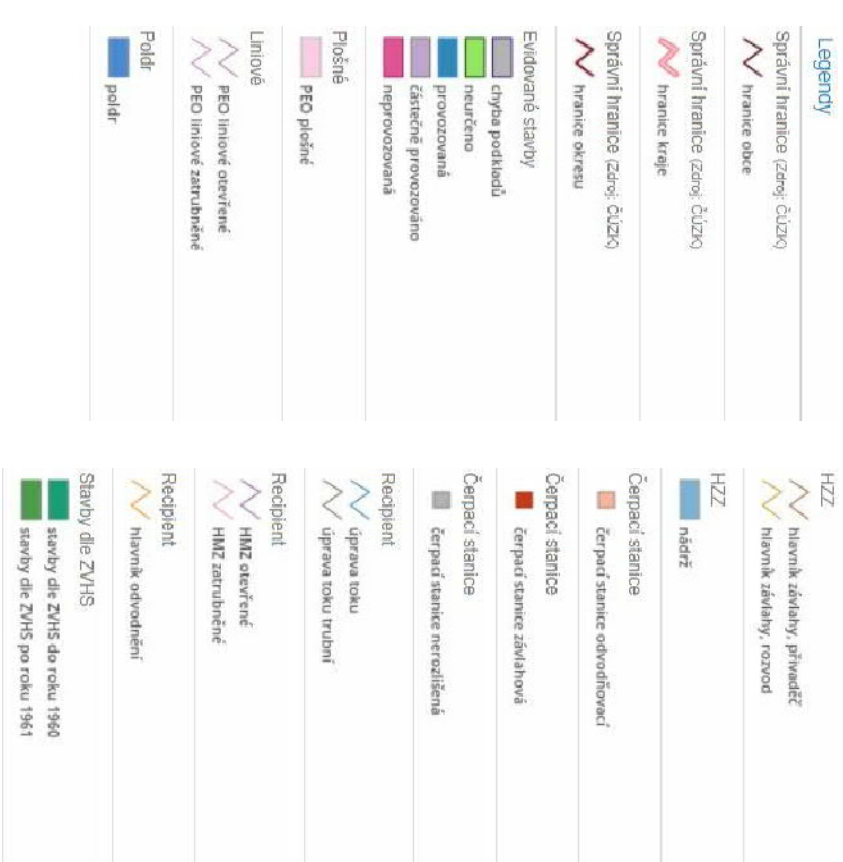

PŘEHLEDNÁ ORTOFOTO MAPA ODVODNĚNÍ, ZÁVLAH A PROTIEROZNÍCH OPATŘENÍ

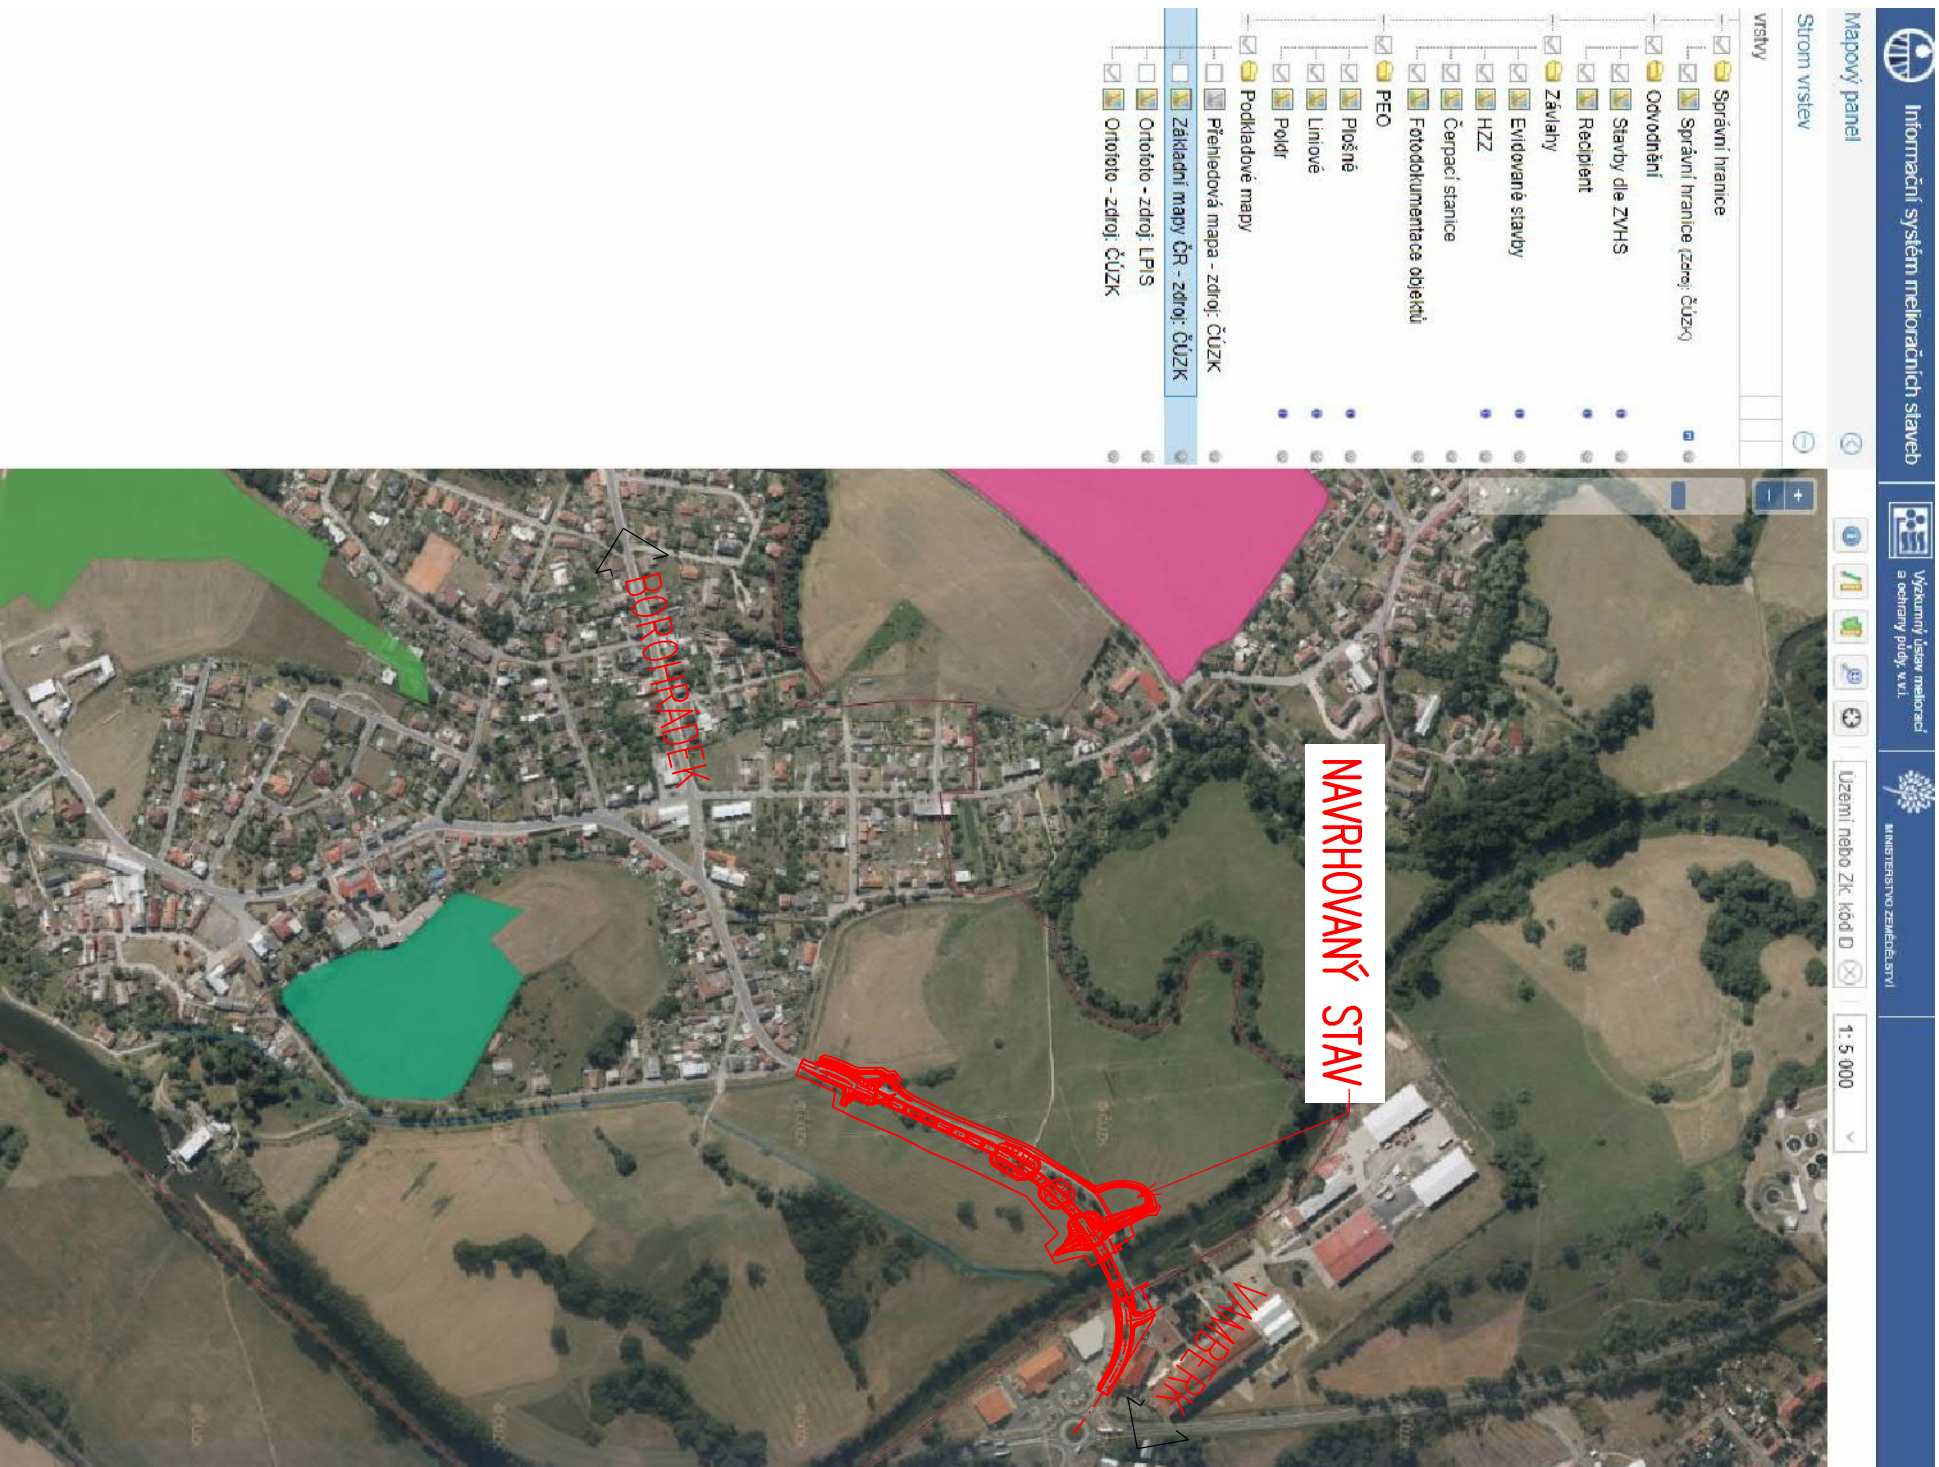

| | | |
|--|--------------------------------------|---|
| KRESLIL: | MILOŠ BEDNÁŘ, DIS. |  |
| ZPRACOVAL: | MILOŠ BEDNÁŘ, DIS. | |
| TECHNICKÁ KONTROLA: | ING. JAN BURSÁ | |
| ZODPOVĚDNÝ PROJEKTANT: | ING. JAN BURSÁ | |
| HLAVNÍ PROJEKTANTI: | MILOŠ BEDNÁŘ, DIS. | |
| KRAJ: KRALOVÉHRADECKÝ | OKRES: RYCHNOV NAD KNĚŽNOU |  |
| INVESTOR: KRALOVÉHRADECKÝ KRAJ, PIVOVARSKÉ NÁMĚSTÍ 1245, 500 03 HRADEC KRALOVÉ | OBEC: TMAŠTĚ n.o. – ALBRECHTICE n.o. | |
| AKCE: | STUPEŇ: | |
| II/305 Týniště nad Orlicí – Albrechtice nad Orlicí | ZAK.ČÍSLO: |  FOTSTŘEPA, Č.P. 175, 566 01 VYSOKÉ MÝTO E-MAIL: mds@mdsprojekt.cz |
| OBJEKT: C. – SITUAČNÍ VÝKRESY | ARCHIVNÍ ČÍSLO: | |
| OBSAH: | DATUM: | |
| | FORMÁT: | |
| | MĚŘÍTKO: | |
| | ČÍSLO SOUPRAVY: | ČÍSLO PŘÍLOHY: |
| | | |
| PŘEHLEDNÁ SITUAČE ODVODNĚNÍ, ZÁMLA A PROTEROZNICH OPATŘENÍ | | C.5. |

DSP+PDPS
C.

MDS
PROJEKT

FÖRSTEROVA Č.P. 175, 566 01 VYSOKÉ MÝTO
E-MAIL: MDS@MDSPROJEKT.CZ

STUPEŇ: DSP+PDPS

ZAK.ČÍSLO: 1437-22-3

ARCHIVNÍ ČÍSLO: 1437

DATUM: 02/2022

FORMÁT: 344

MĚŘÍTKO: –

ČÍSLO SOUPRAVY: –

ČÍSLO PŘÍLOHY: C.5.