SITUACE KOMUNIKACE
1:500

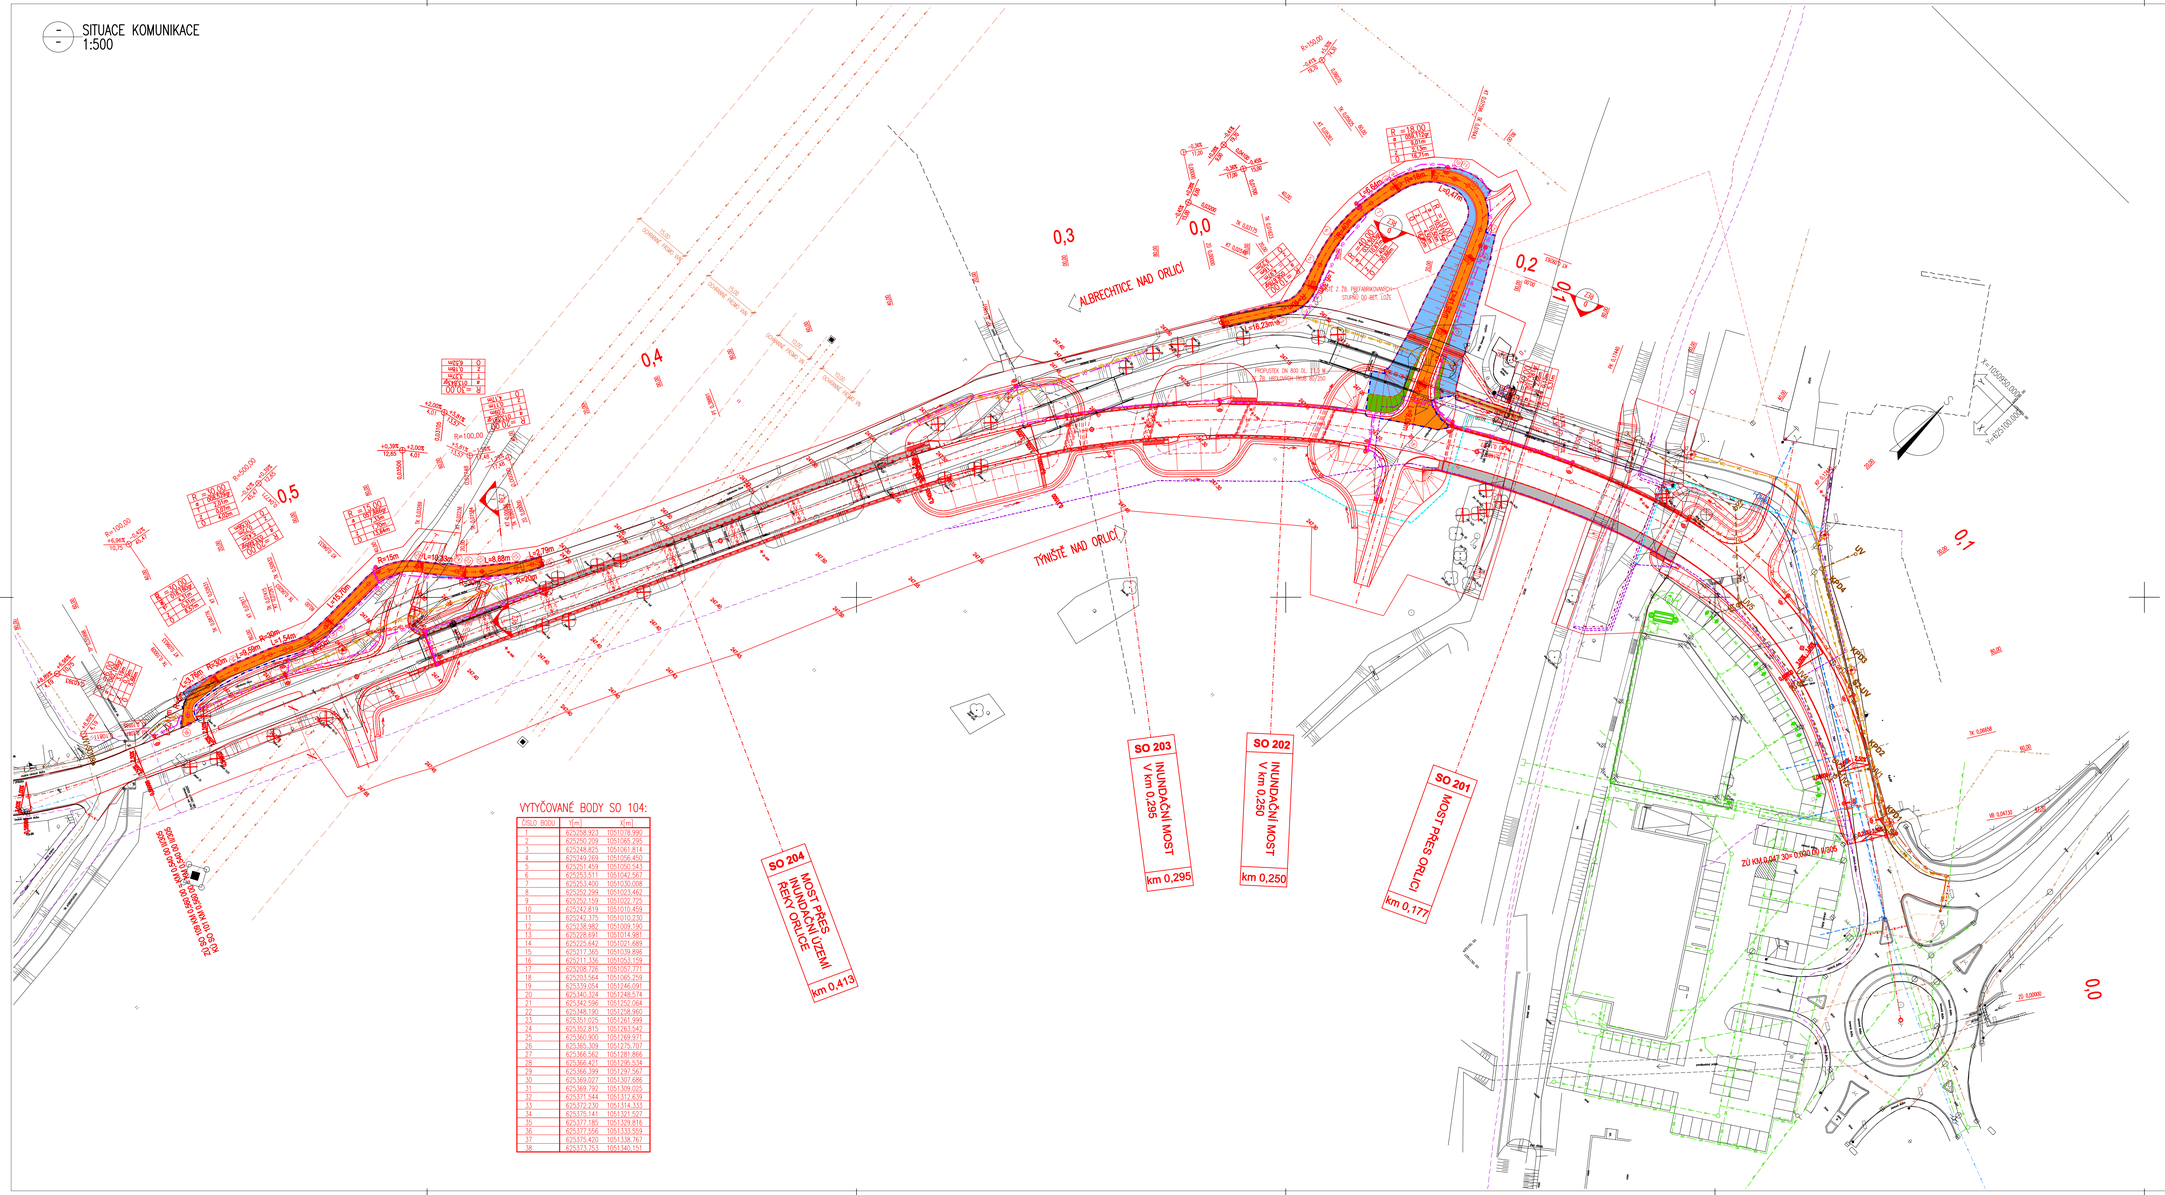

VYTYČOVANÉ BODY SO 104:

ČÍSLO BODU	Y[m]	X[m]
1	625258,923	1051078,990
2	625250,209	1051065,295
3	625248,825	1051061,814
4	625249,269	1051056,450
5	625251,419	1051050,543
6	625253,511	1051042,567
7	625253,400	1051030,008
8	625252,299	1051021,462
9	625250,159	1051002,725
10	625242,819	1051010,458
11	625242,375	1051019,230
12	625239,982	1051009,190
13	625228,691	1051014,981
14	625225,642	1051021,689
15	625217,365	1051039,898
16	625211,136	1051053,159
17	625208,726	1051057,771
18	625203,564	1051065,259
19	625339,054	1051246,091
20	625340,324	1051248,574
21	625342,596	1051250,064
22	625348,190	1051258,860
23	625351,025	1051261,999
24	625352,815	1051263,542
25	625360,900	1051269,971
26	625365,309	1051275,707
27	625366,562	1051281,866
28	625366,471	1051295,634
29	625366,399	1051297,567
30	625369,077	1051307,696
31	625369,792	1051309,025
32	625371,544	1051312,639
33	625372,230	1051314,333
34	625375,141	1051321,527
35	625377,185	1051329,816
36	625377,556	1051333,509
37	625375,420	1051338,767
38	625373,743	1051340,151

LEGENDA STÁVAJÍCÍ STAV :

- HRANY PLOCH, BUDOV, RozHRANÍ POVRCHŮ, KULTUR ATD.
- STÁVAJÍCÍ ZELEŇ
- DUR — SONDA IG PRŮZKUMU – DUR
- DSP — SONDA IG PRŮZKUMU – DSP + PDPS

LEGENDA – STÁVAJÍCÍ INŽENÝRSKÉ SÍTĚ:

- KANALIZACE-OBEC ALBRECHTICE
- VODOVOD VEŘEJNÉHO OSVĚTLENÍ-OBEC ALBRECHTICE
- ELEKTRICKÉ VEDENÍ NN NADZEMNÍ – ČEZ DISTRIBUCE a.s.
- ELEKTRICKÉ VEDENÍ VN NADZEMNÍ – ČEZ DISTRIBUCE a.s.
- ELEKTRICKÉ VEDENÍ VAN NADZEMNÍ – ČEZ DISTRIBUCE a.s.
- PODZEMNÍ METALICKÉ SDĚLOVACÍ VEDENÍ – CETIN a.s.
- PODZEMNÍ OPTICKÉ SDĚLOVACÍ VEDENÍ –