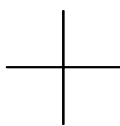
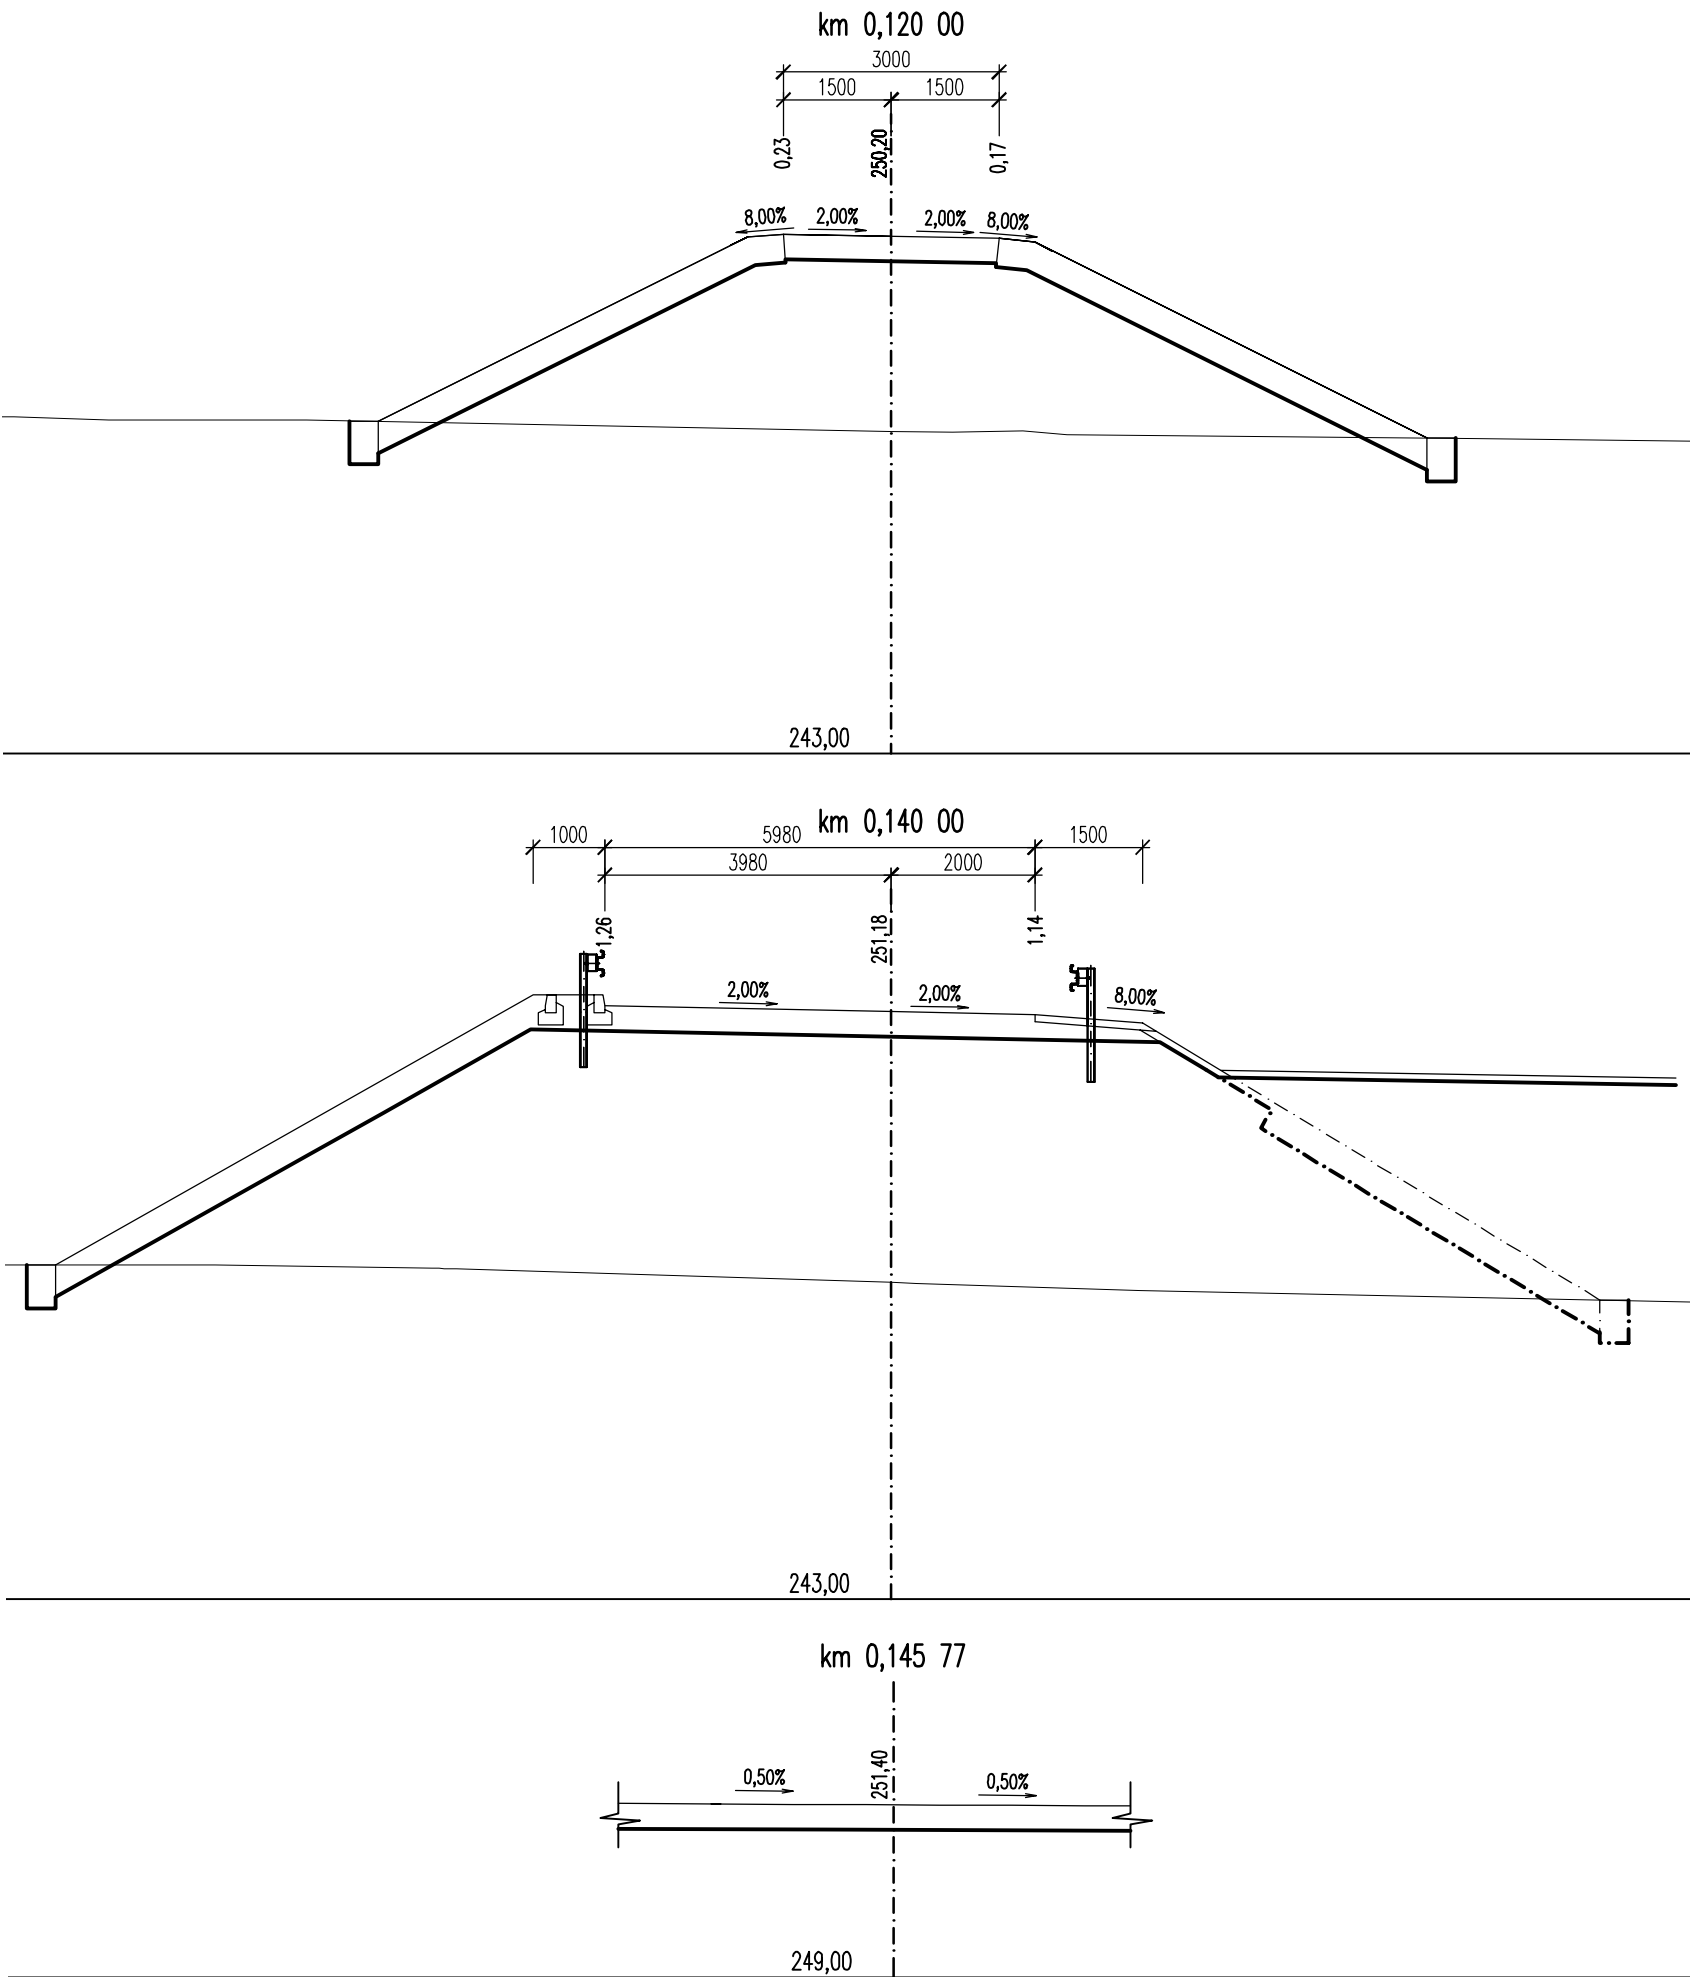
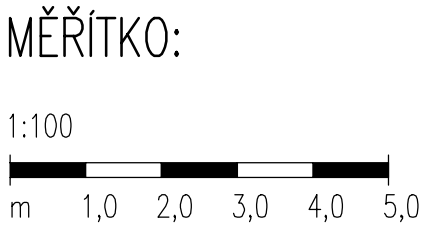
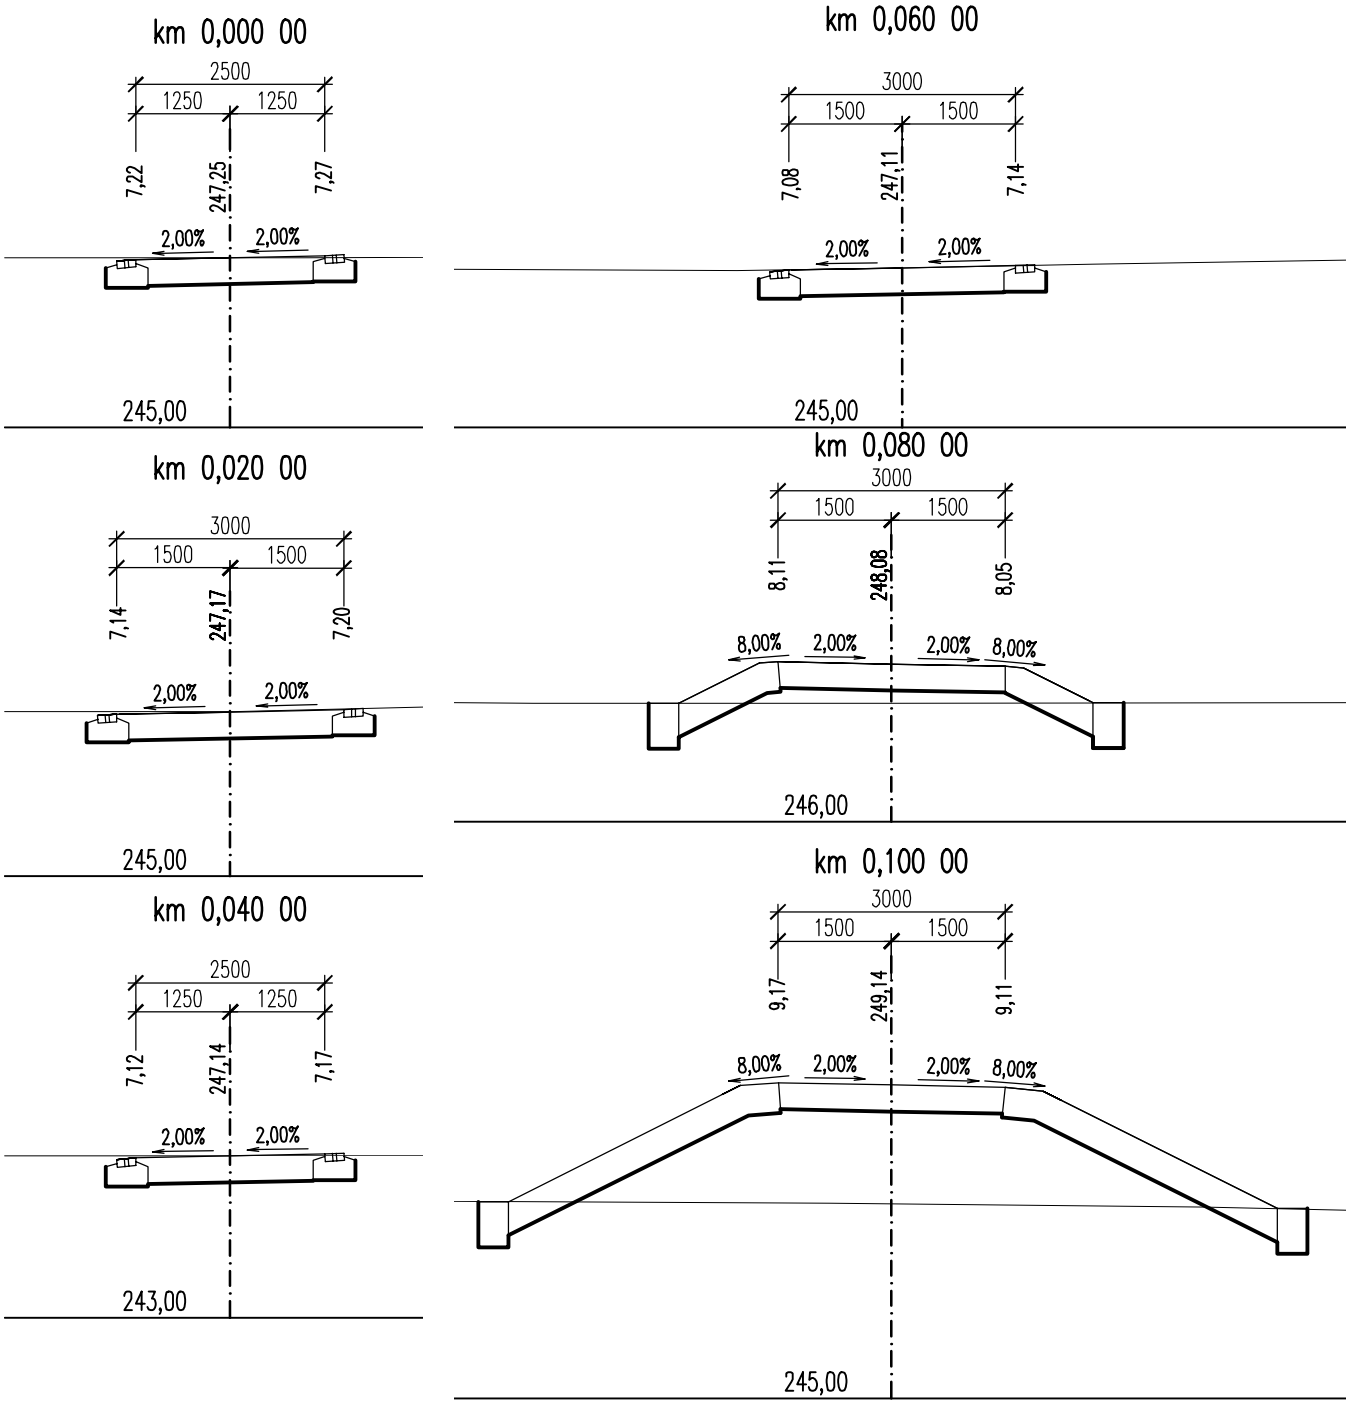
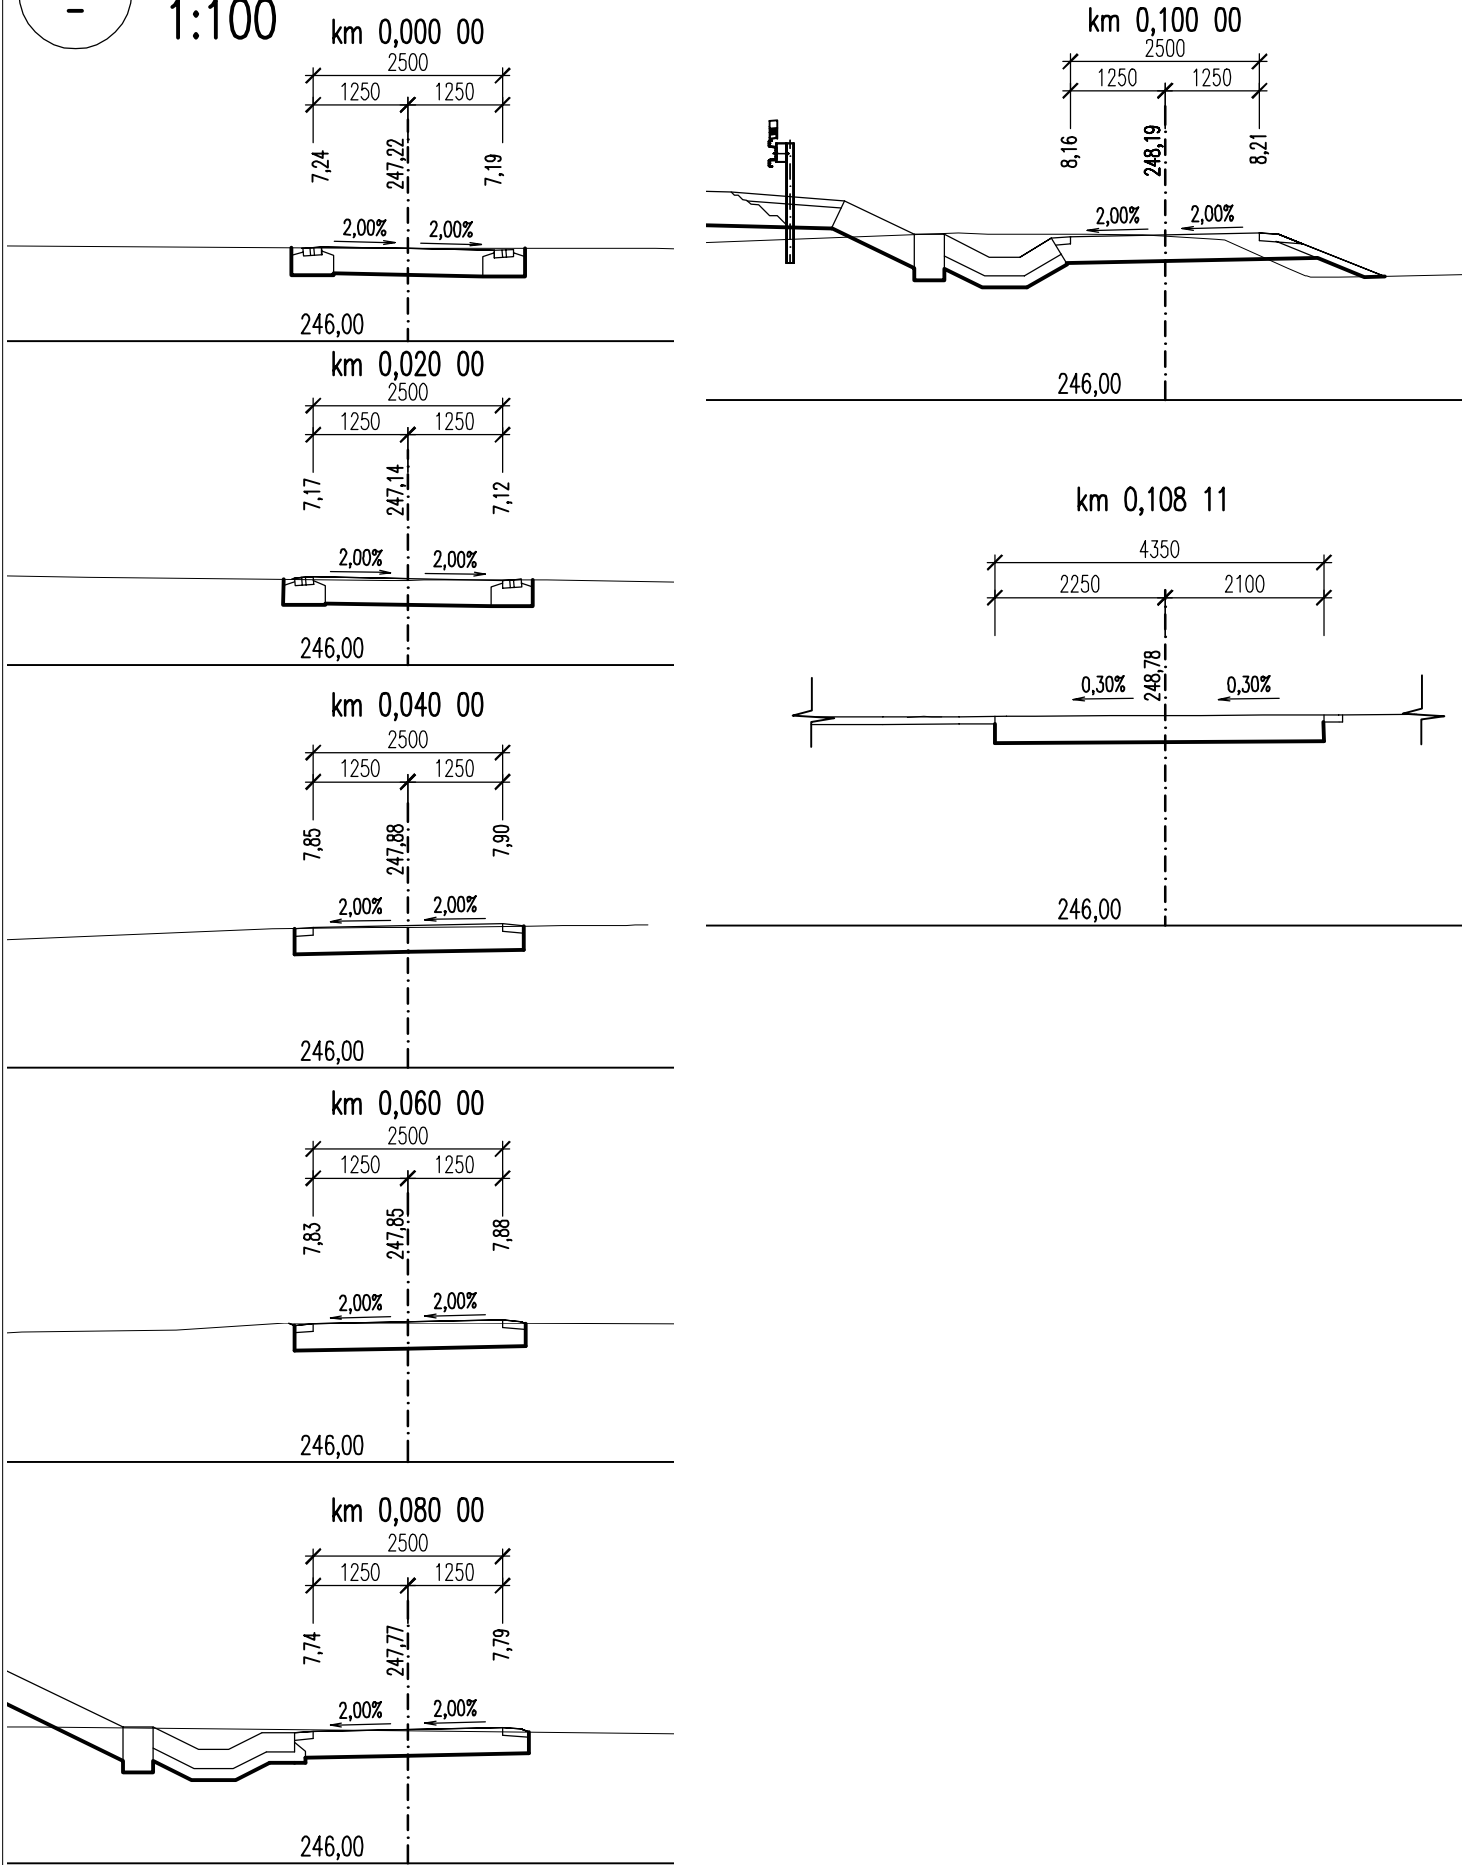


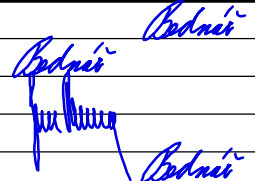

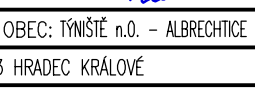
PRACOVNÍ PŘÍČNÉ ŘEZY KOMUNIKACE – SO 104 – ČÁST 1.
1:100



PRACOVNÍ PŘÍČNÉ ŘEZY KOMUNIKACE – SO 104 – ČÁST 2.
1:100



SO 104
DSP+PDPS

SOUŘADNICOVÝ SYSTÉM: S-JTSK			
VÝŠKOVÝ SYSTÉM: BpV			
KRESLIL:	MILOŠ BEDNÁŘ, DIS.		
ZPRACOVAL:	MILOŠ BEDNÁŘ, DIS.		
TECHNICKÁ KONTROLA:	ING. JAN BURSA		
ZODPOVĚDNÝ PROJEKTANT:	ING. JAN BURSA		
HLAVNÍ PROJEKTANT:	MILOŠ BEDNÁŘ, DIS.		FÖRSTEROVA Č.P. 175, 566 01 VYSOKÉ MÝTO EMAIL: MDS@MDSPROJEKT.CZ
KRAJ: KRÁLOVÉHRADECKÝ	OKRES: RYCHNOV NAD KNĚŽNOU	OBEC: TÝNIŠTĚ n.o. – ALBRECHTICE n.o.	STUPEŇ: DSP+PDPS
INVESTOR: KRÁLOVÉHRADECKÝ KRAJ, PIVOVARSKÉ NÁMĚSTÍ 1245, 500 03 HRADEC KRÁLOVÉ			ZAK.ČÍSLO: 1437-22-3
AKCE: II/305 Týniště nad Orlicí – Albrechtice nad Orlicí			ARCHIVNÍ ČÍSLO: 1437
OBJEKT: D.2.4. SO 104-PŘELOŽKA STÁVAJÍCÍ CYKLOSTEZKY V K.Ú. ALBRECHTICE NAD ORLICÍ			DATUM: 02/2022
OBSAH: PRACOVNÍ PŘÍČNÉ ŘEZY KOMUNIKACE			FORMÁT: 4A4
			MĚŘÍTKO: 1:100
			ČÍSLO SOUPRAVY: ČÍSLO PŘÍLOHY: D.2.4.5.