




KANALIZAČNÍ ŠACHTA

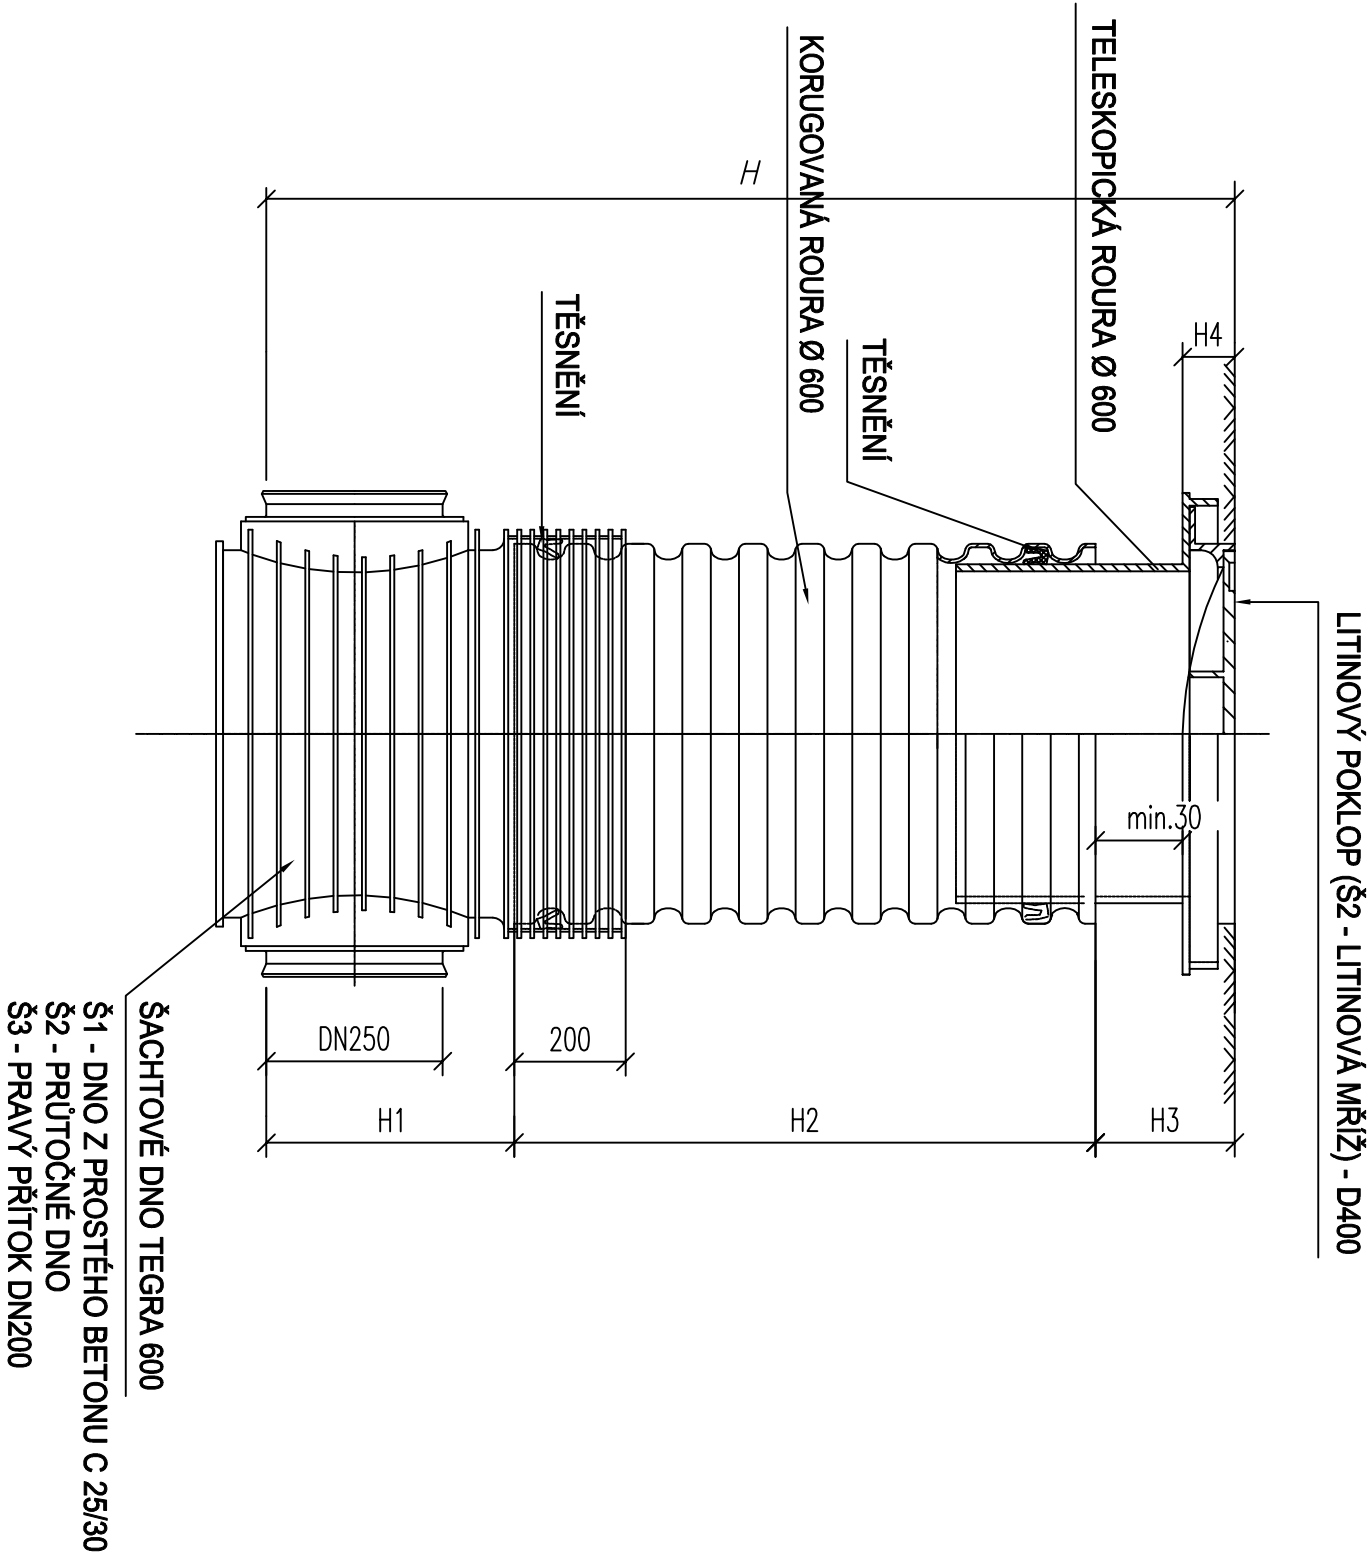

ULIČNÍ VPUST - UV

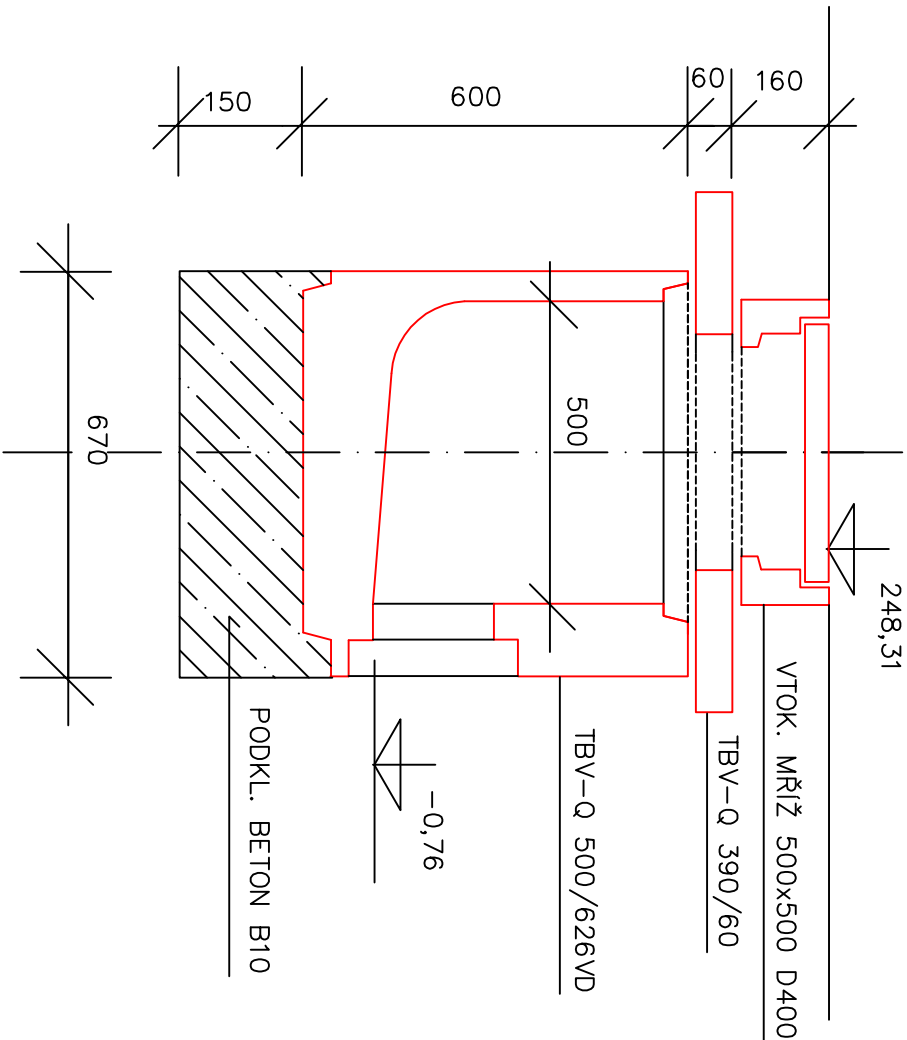

D.4.2. SO 302 - REKONSTRUKCE KANALIZACE DN 300

	KIP s.r.o. LITOMYŠL		VEDOUcí ZAKÁZKY: ING. JAN BURSA-MDS PROJEKT	
	INŽENÝRSKÁ A PROJEKTOVÁ ČINNOST TOULOVCOVO NÁM.156,570 01 LITOMYŠL		ZODP.PROJEKTANT: JIŘÍ COUFAL	
STUPEŇ:	DSP + PDPS		KONTROLOVAL: LUBOŠ BARTOŠ	
INVESTOR:	KRÁLOVÉHRADECKÝ KRAJ		MÍSTO: LITOMYŠL	
STAVBA:	II/305 Týniště nad Orlicí - Albrechtice nad Orlicí		PROJESE: VODOHOSPODÁŘSKÁ	
OBJEKT:	SO 302 - REKONSTRUKCE KANALIZACE DN 300		ZAK.Č.:	DATUM:
			3142-67	08/2017
VÝKRES:	DROBNÉ OBJEKTY		MĚŘÍTKO:	Č. VÝKR.:
				D.4.2 - 4