PŮDORYS
1 : 50

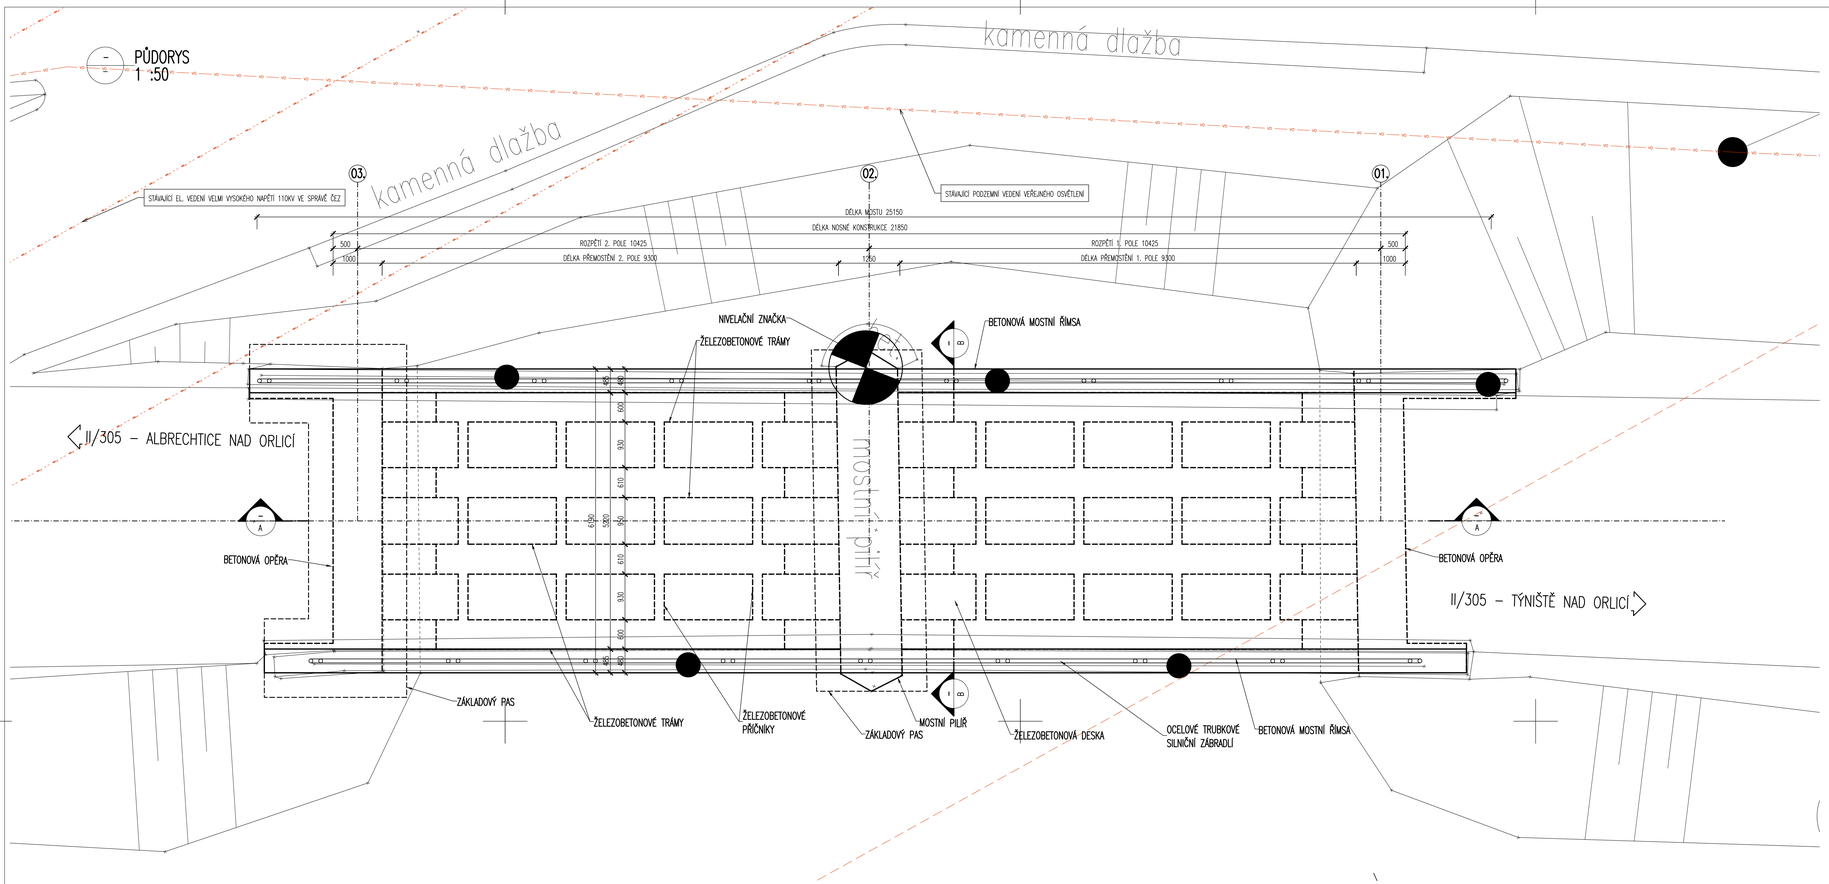

PŘÍČNÝ ŘEZ
1 : 50

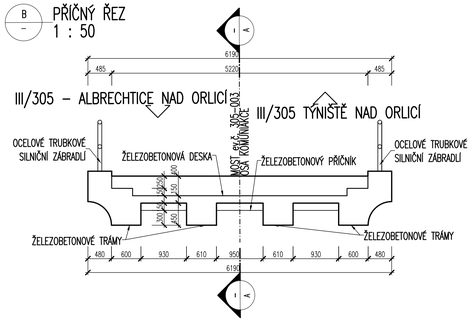

PODÉLNÝ ŘEZ
1 : 50

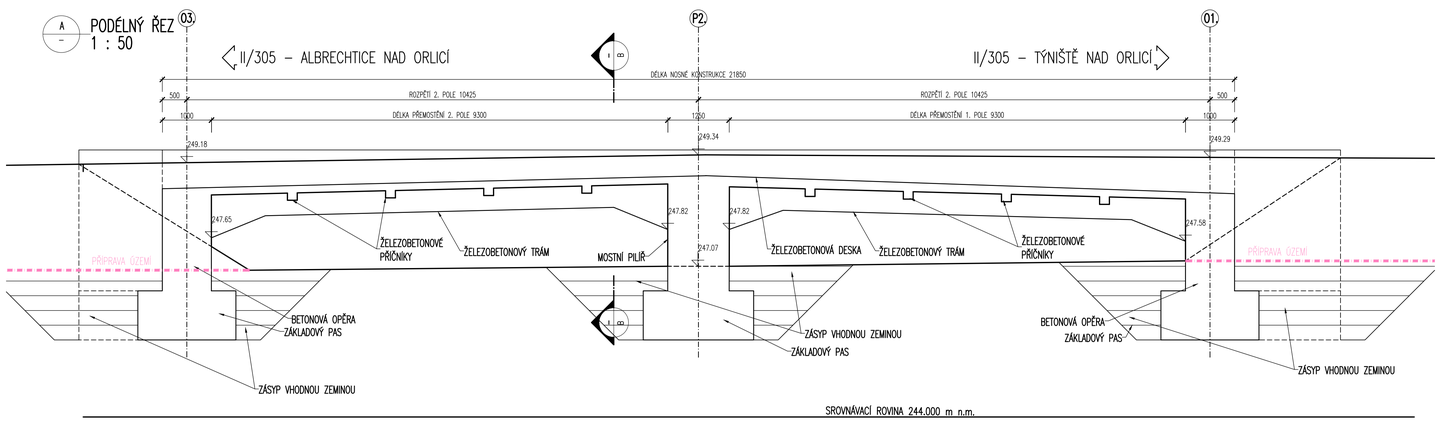

LEGENDA – STÁVAJÍCÍ STAV:

- STÁVAJÍCÍ STAV
- STÁVAJÍCÍ STAV – BUDOVY
- HRANICE PARCEL DLE KATASTRÁLNÍ MAPY
- HRANICE PARCEL DLE POZEMKOVÉHO KATASTRU
- HRANICE KATASTRÁLNÍHO ÚZEMÍ
- 44/4 — PARCELNÍ ČÍSLO DLE KATASTRÁLNÍ MAPY
- (1643/11) — PARCELNÍ ČÍSLO DLE POZEMKOVÉHO KATASTRU
- STÁVAJÍCÍ ZELEŇ

LEGENDA STÁVAJÍCÍCH INŽENÝRSKÝCH SÍTÍ:

- STÁVAJÍCÍ PODZEMNÍ VEDENÍ VEŘEJNÉHO OSVĚTLENÍ
- STÁVAJÍCÍ EL. VEDENÍ VELMI VYSOKÉHO NAPĚTÍ 110KV VE SPRÁVĚ ČEZ

SO 216
DSP+PDPS

SOUŘADNICOVÝ SYSTÉM:	S-JTSK
VÝŠKOVÝ SYSTÉM:	Bpv
KRESLIL:	KOLEKTIV
ZPRACOVAL:	ING. MARTIN HYRŠ
TECHNICKÁ KONTROLA:	ING. JAN BURSA
ZODPOVĚDNÝ PROJEKTANT:	ING. JAN BURSA
HLAVNÍ PROJEKTANT:	ING. JAN BURSA
KRAJ: KRÁLOVÉHRADECKÝ	OKRES: RYCHNOV NAD KNĚŽNOU, OBEC: TÝNIŠTĚ NAD ORLICÍ, ALBRECHTICE NAD ORLICÍ
INVESTOR: KRÁLOVÉHRADECKÝ KRAJ, PIVOVARSKÉ NÁMĚSTÍ 1245, 500 03 HRADEC KRÁLOVÉ	
AKCE:	II/305 Týniště nad Orlicí – Albrechtice nad Orlicí
OBJEKT:	SO 216 – DEMOLICE MOSTU 5 PŘES INUNDAČNÍ ÚZEMÍ
OBSAH:	STÁVAJÍCÍ STAV

MDS PROJEKT
FÖRSTEROVA Č.P. 175, 566 01 VYSOKÉ MÝTO
EMAIL: MDSMMD@PROJEKT.CZ

STUPEŇ:	DSP+PDPS
ZAK.ČÍSLO:	1437–17–3
ARCHIVNÍ ČÍSLO:	1437
DATUM:	02/2022
FORMÁT:	10xA4
MĚŘÍTKO:	1:50
ČÍSLO SOUPRAVY:	ČÍSLO PŘÍLOHY: F.14.4.6.2.