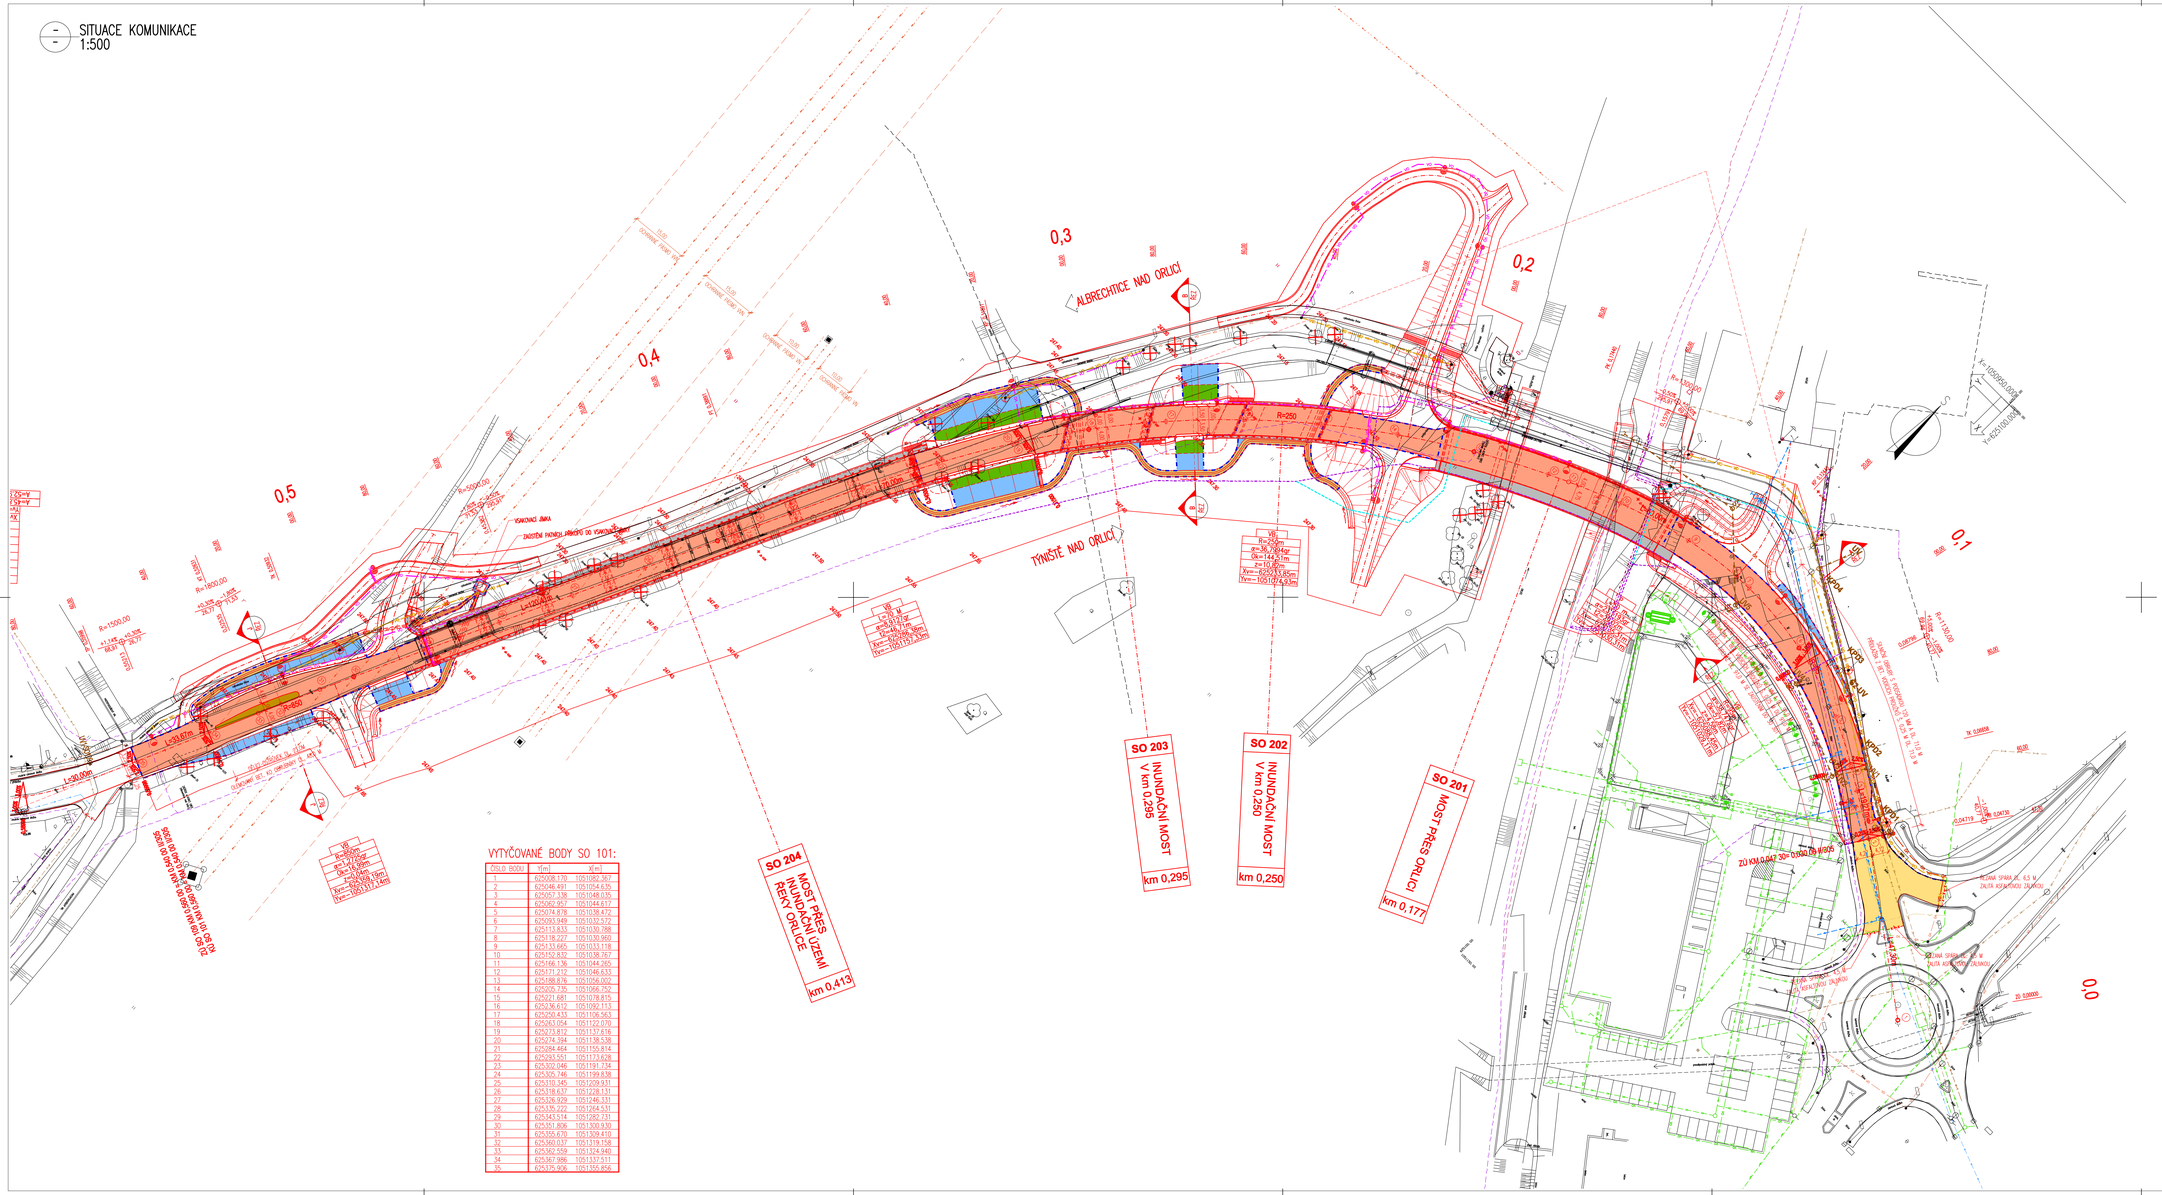SITUACE KOMUNIKACE
1:500