
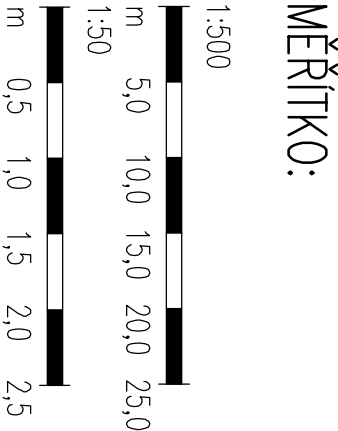


PODÉLNÝ PROFIL KOMUNIKACE – SO 102

1:500/50

KRAJ:
KATASTRALNÍ ÚZEMÍ:
PARCELY:
DRUH POZEMKŮ:

KRAJOVÉHRADECKÝ	
Týniště nad Orlicí	772429
334/1	332
silnice–ostatní plocha jiná plocha–ostatní plocha	

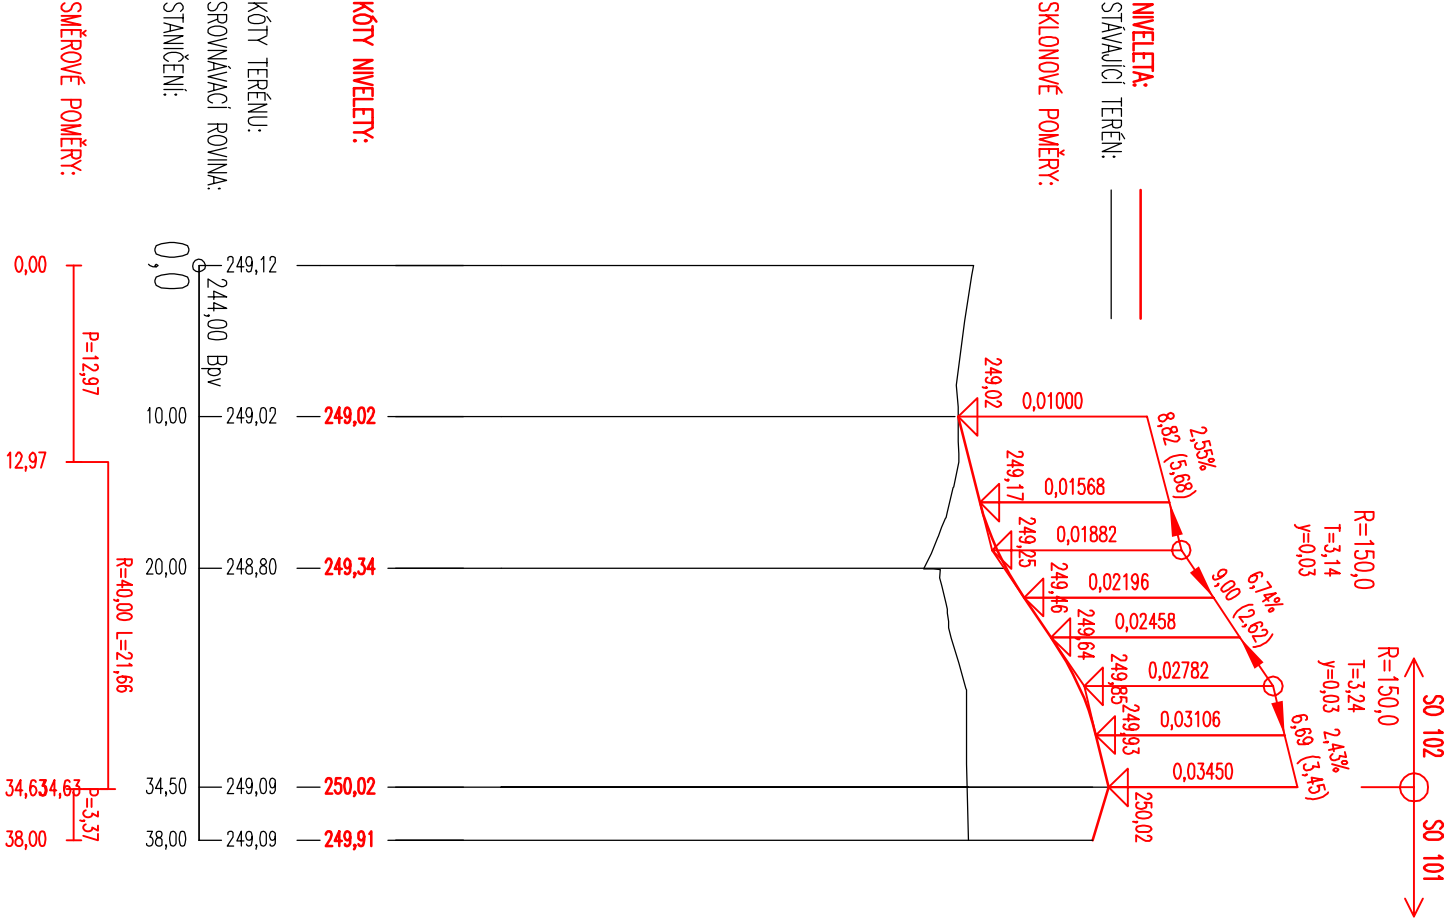


SOUŘADNICOVÝ SYSTÉM: S–JTSK
VÝŠKOVÝ SYSTÉM: BpV

KRESLIL:	MILOŠ BEDNAŘ, D.S.		
ZPRACOVAL:	MILOŠ BEDNAŘ, D.S.		
TECHNICKÁ KONTROLA:	ING. JAN BURSA		
ZODPOVĚDNÝ PROJEKTANT:	ING. JAN BURSA		
HLAVNÍ PROJEKTANT:	MILOŠ BEDNAŘ, D.S.		
KRAJ: KRAJOVÉHRADECKÝ	OKRES: RYCHNOV NAD KNĚŽNOU	OBEČ: TÝNIŠTĚ N.O. – ALBRECHTICE N.O.	
INVESTOR: KRAJOVÉHRADECKÝ KRAJ, PIVOVARSKÉ NÁMĚSTÍ 1245, 500 03 HRADEC, KRAJOVÉ			
AKCE:			
II/305 Týniště nad Orlicí – Albrechtice nad Orlicí			
OBJEKT: D.2.2. SO 102–M.K. K PRŮMYSLOVÉMU OBJEKTU			
OBSAH:			
PODÉLNÝ PROFIL KOMUNIKACE			

SO 102

DSP+PDPS

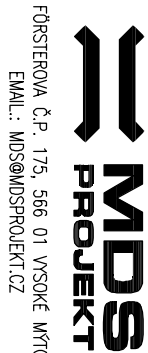

FÖRSTEROVA Č.P. 175, 566 01 VYSOKÉ MÝTO
EMAIL: MDS@MDSPROJEKT.CZ

STUPEŇ:

ZAK.ČÍSLO:

ARCHIVNÍ ČÍSLO:

DATUM:

FORMÁT:

MĚŘÍTKO:

ČÍSLO SOUPRAVY:

D.2.2.3.