

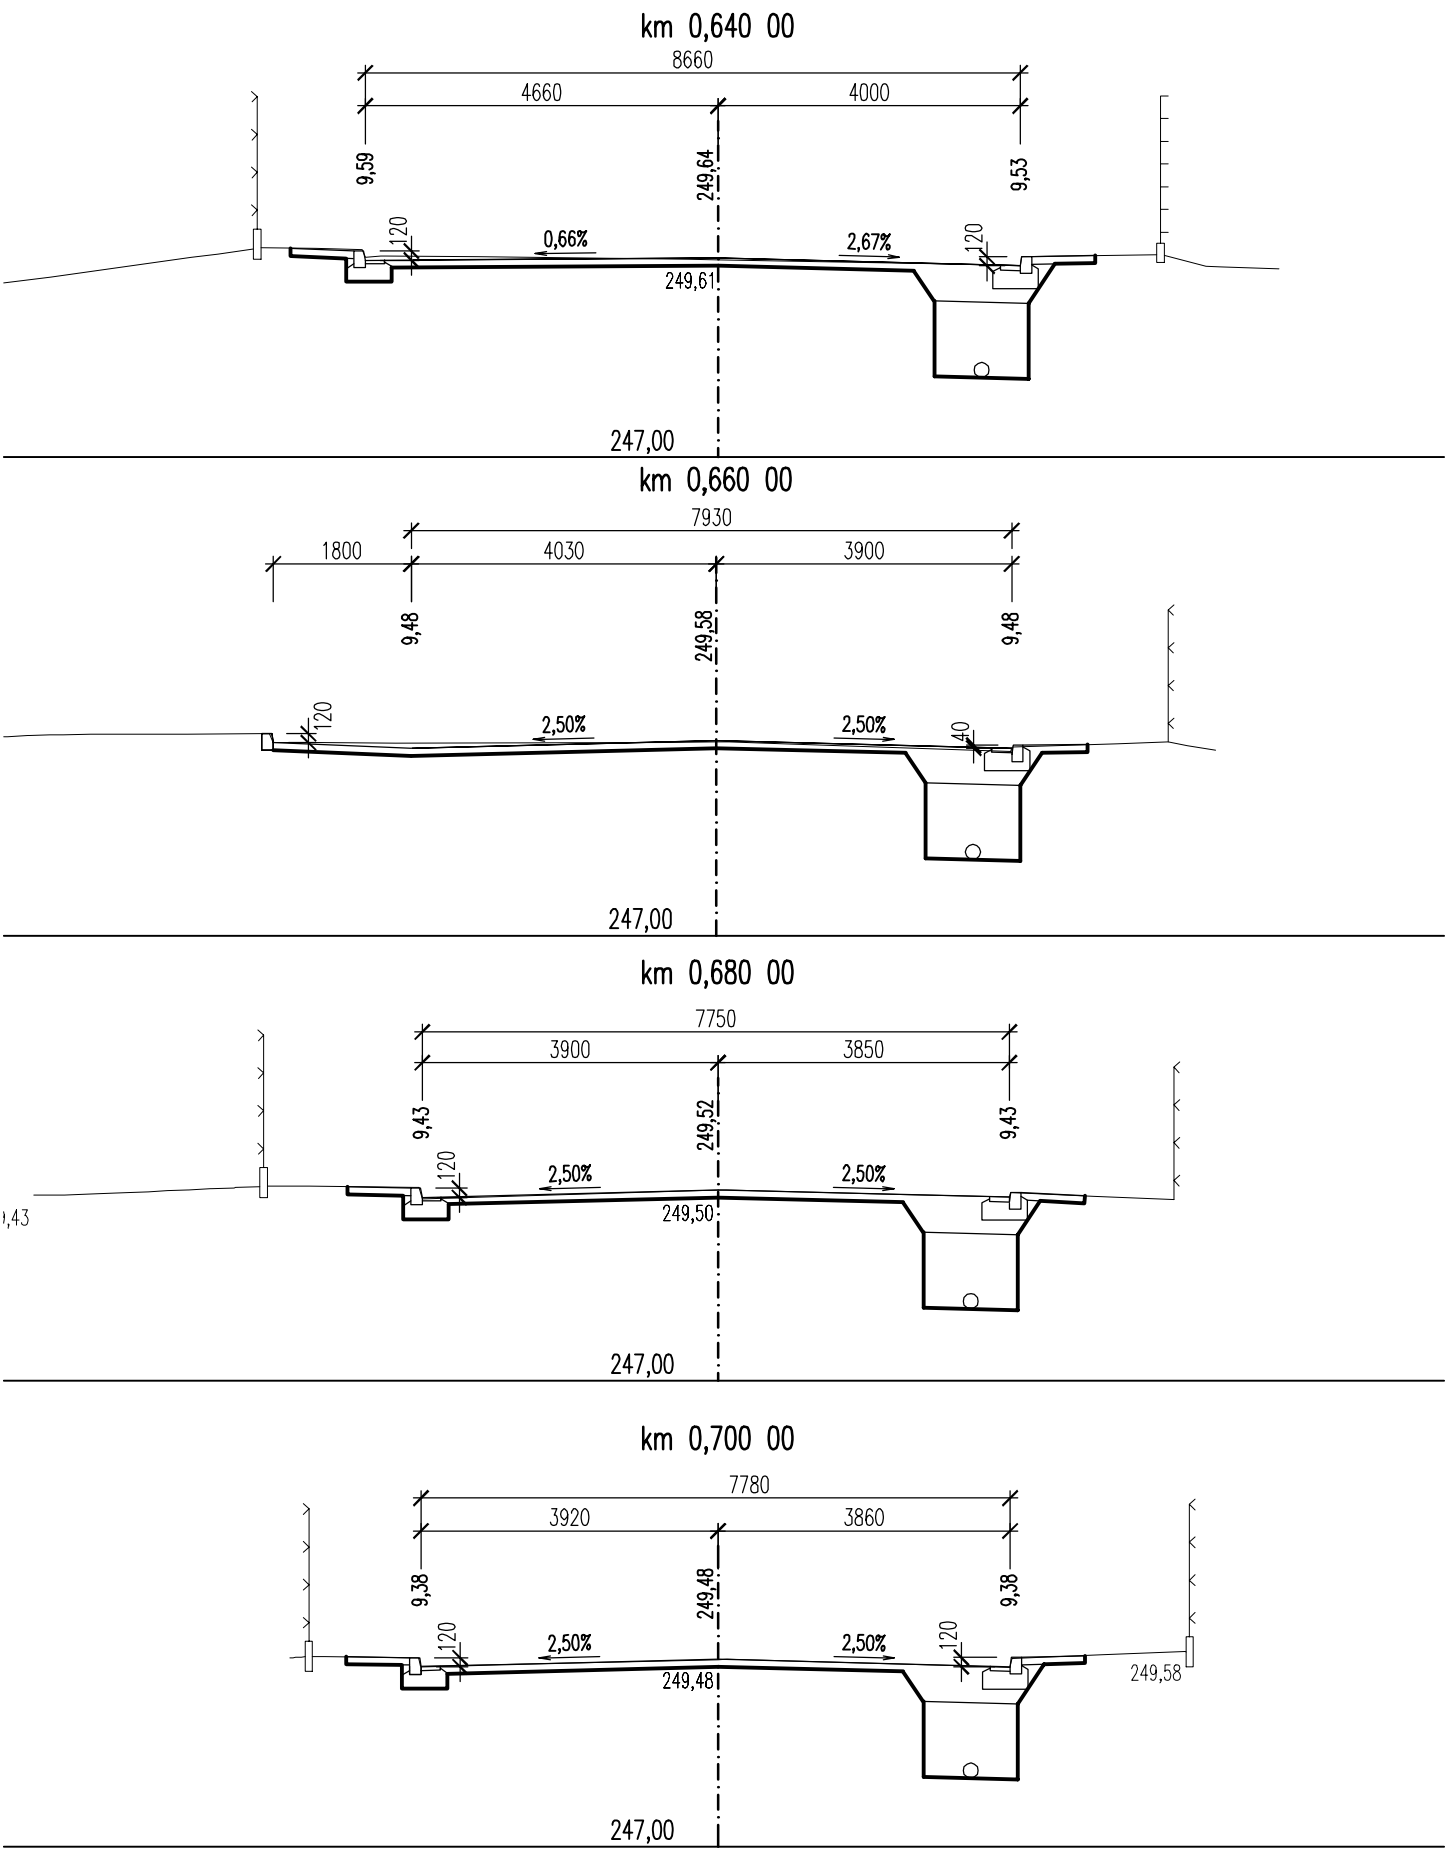
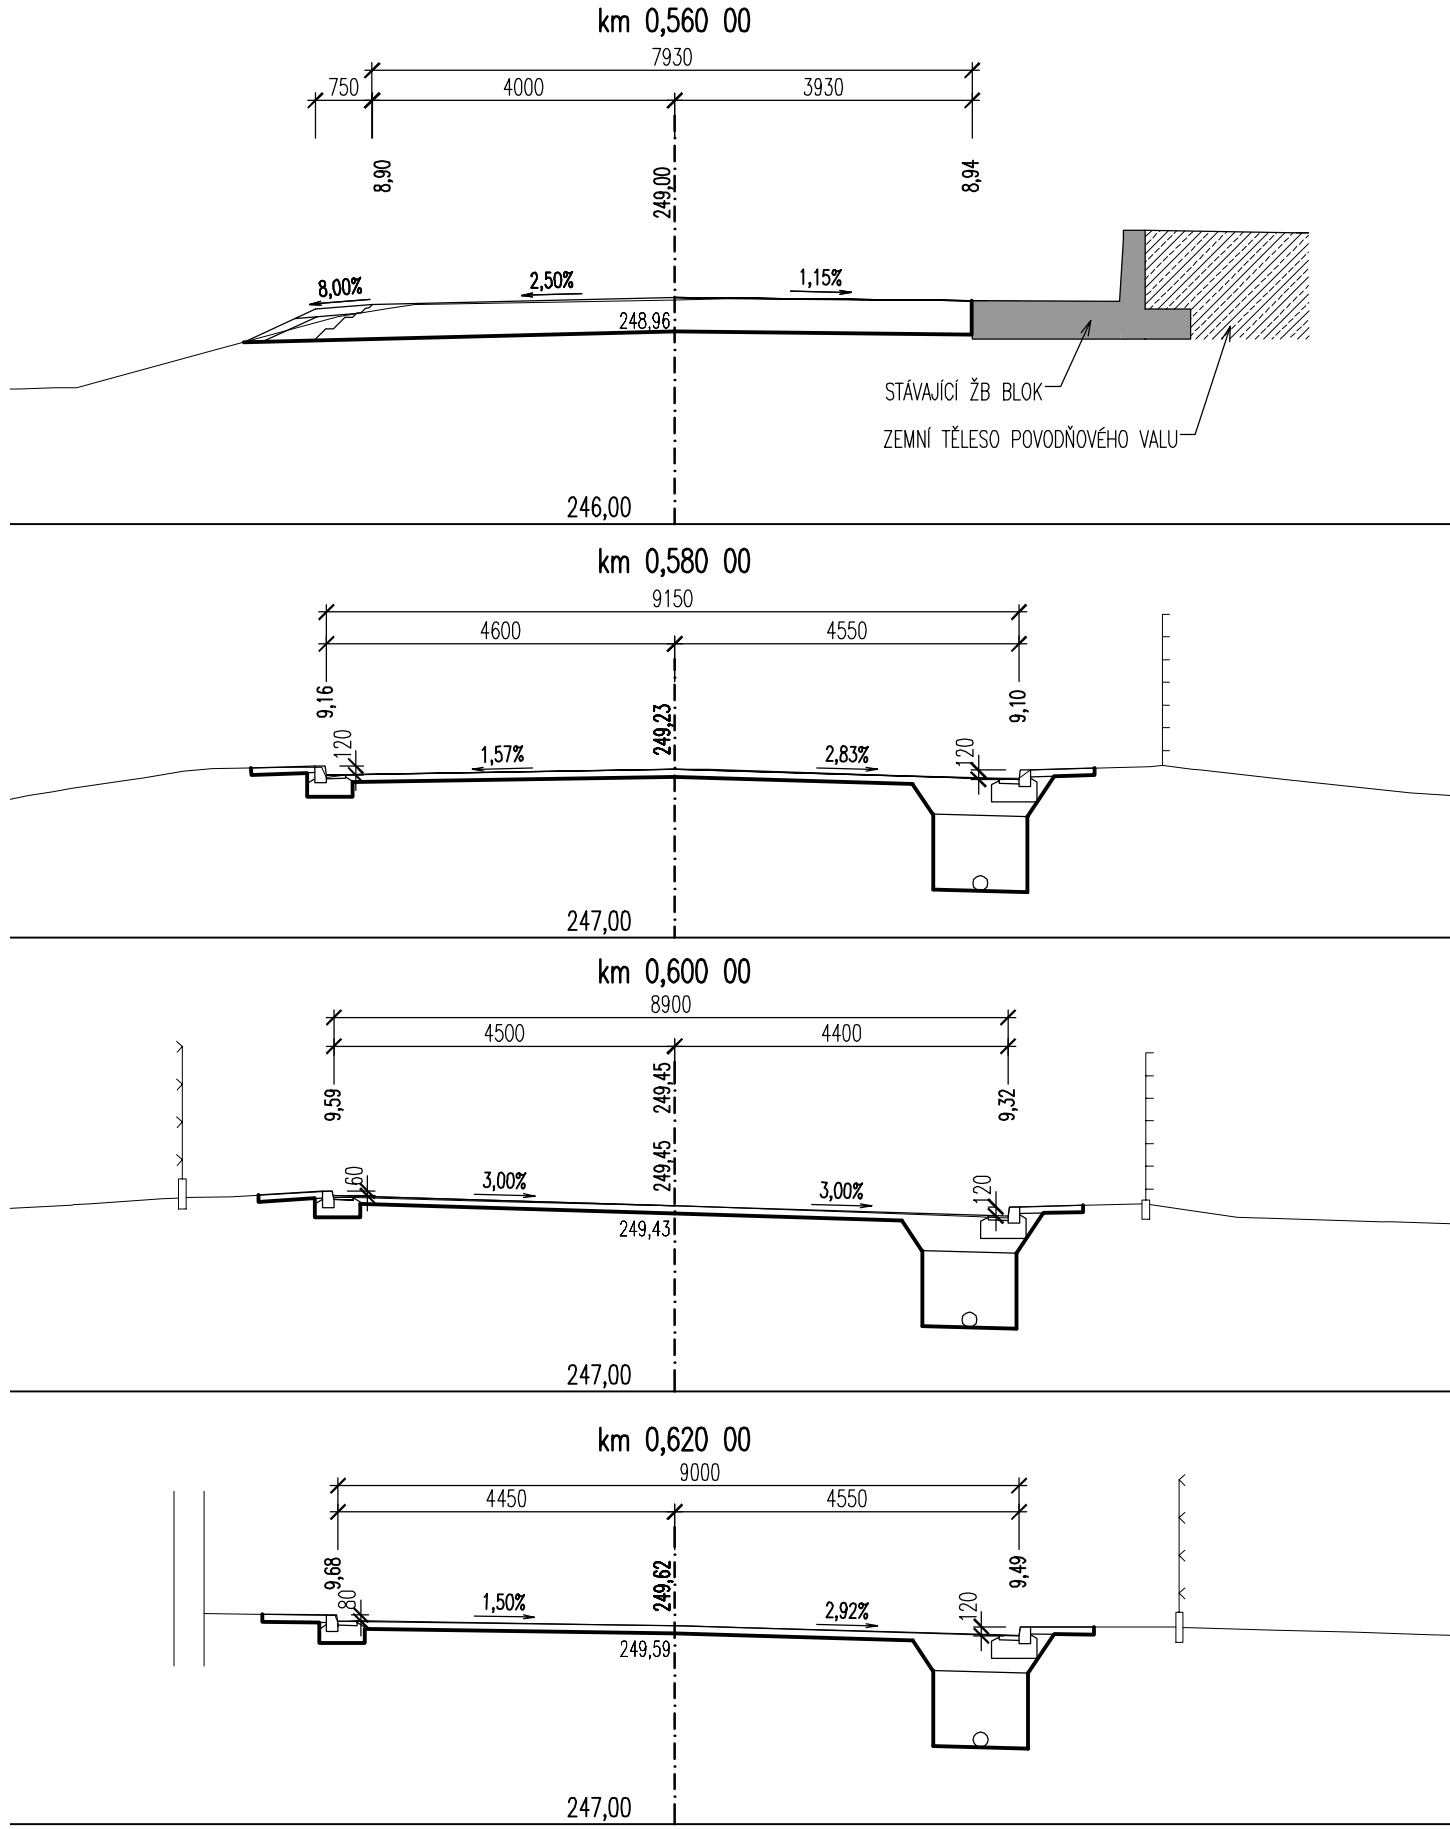


PRACOVNÍ PŘÍČNÉ ŘEZY KOMUNIKACE
1:100

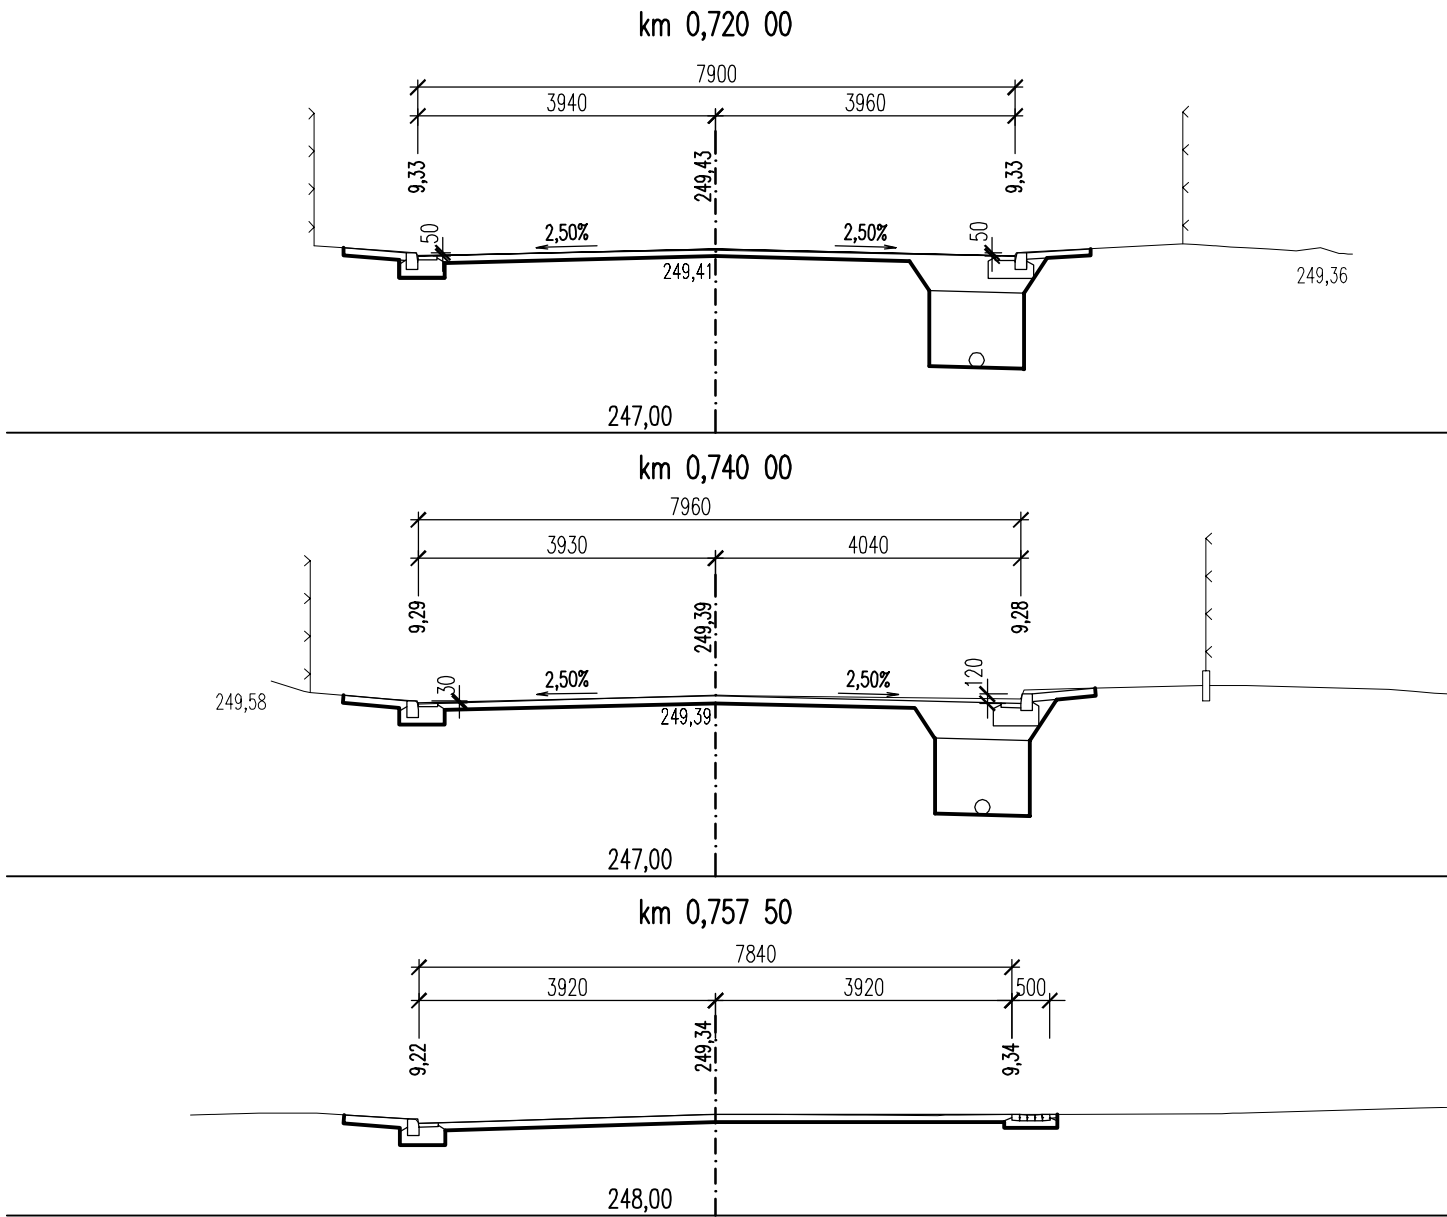

MĚŘITKO:

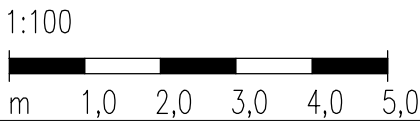

SOUŘADNICOVÝ SYSTÉM: S-JTSK
VÝŠKOVÝ SYSTÉM: BpV

KRESLIL:	MILOŠ BEDNÁŘ, DIS.	<i>Bednár</i>
ZPRACOVAL:	MILOŠ BEDNÁŘ, DIS.	<i>Bednár</i>
TECHNICKÁ KONTROLA:	ING. JAN BURSA	<i>J. Bursa</i>
ZODPOVĚDNÝ PROJEKTANT:	ING. JAN BURSA	<i>J. Bursa</i>
HLAVNÍ PROJEKTANT:	MILOŠ BEDNÁŘ, DIS.	<i>Bednár</i>
KRAJ: KRÁLOVÉHRADECKÝ	OKRES: RYCHNOV NAD KNĚŽNOU	OBEC: TÝNIŠTĚ n.o. – ALBRECHTICE n.o.


INVESTOR: KRÁLOVÉHRADECKÝ KRAJ, PIVOVARSKÉ NÁMĚSTÍ 1245, 500 03 HRADEC KRÁLOVÉ

AKCE:

II/305 Týniště nad Orlicí – Albrechtice nad Orlicí
OBJEKT: D.2.9. SO 109-OŽK V OBCI ALBRECHTICE NAD ORLÍCÍ

OBSAH:

PRACOVNÍ PŘÍČNÉ ŘEZY KOMUNIKACE

 FÖRSTEROVA Č.P. 175, 566 01 VYSOKÉ MÝTO EMAIL: MDS@MDSPROJEKT.CZ	
STUPEŇ:	DSP+PDPS
ZAK.ČÍSLO:	1437-22-3
ARCHIVNÍ ČÍSLO:	1437
DATUM:	02/2022
FORMÁT:	4A4
MĚŘITKO:	1:100
ČÍSLO SOUPRAVY:	ČÍSLO PŘÍLOHY: D.2.9.5.