**Kabel: 541 017 - DKO HK TKB - ÚSTI N.O. (ON:23.10.2017 08:33:57)**

**(HK:BS:1 - USTO:BS:1) Stránka: [K] Provozní**

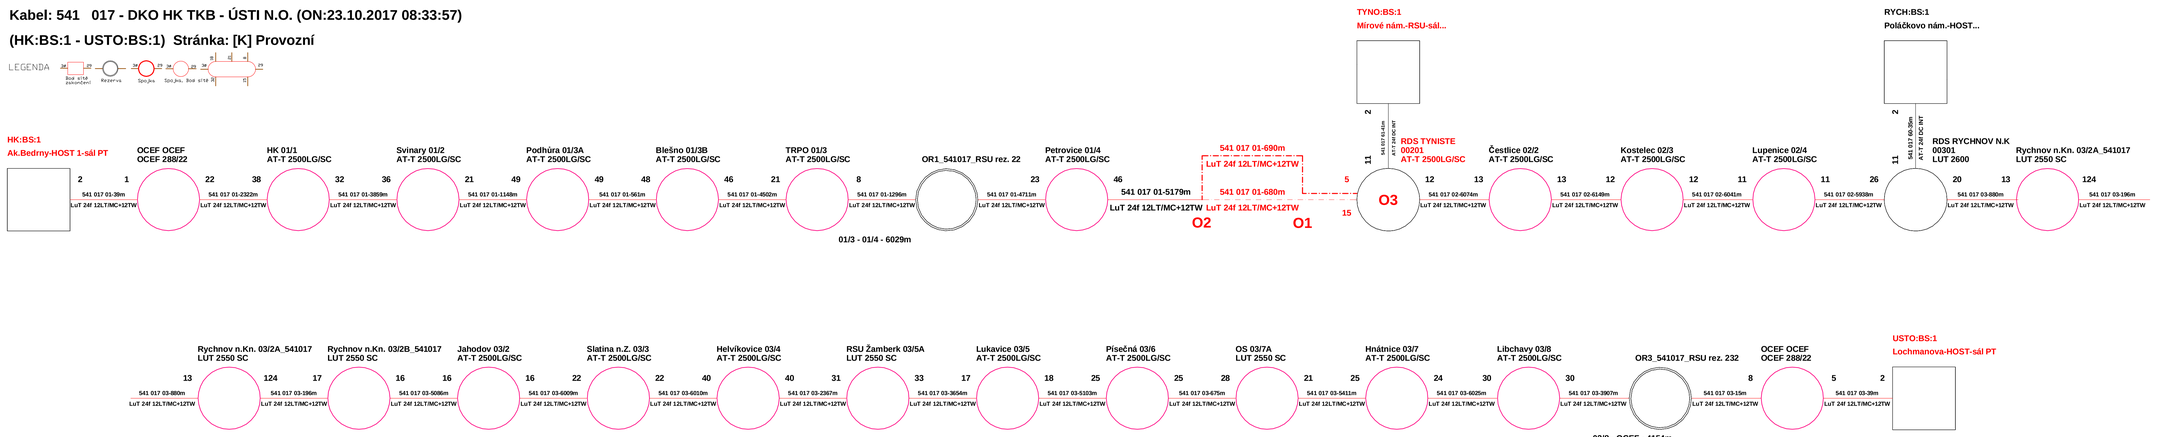


**LEGENDA:**

- přeložený telekomunikační kabel
- překládaný telekomunikační kabel
- stávající telekomunikační kabel mající vztah k přeložce

**POZNÁMKA:**
**PŘI REALIZACI MUSÍ BÝT SOUČASNĚ PROVÁDĚNY PŘELOŽKY STAVEBNÍCH OBJEKTŮ SO451 A SO456**

# SO451
# DSP+PDPS

| | | |
|---|---|---|
| SOUŘADNICOVÝ SYSTÉM: | S-JTSK | |
| VÝŠKOVÝ SYSTÉM: | Bpv | |
| HLAVNÍ PROJEKTANT: | FÖRSTEROVA 175, 566 01 VYSOKÉ MÝTO<br>EMAIL: MDS@MDSPROJEKT.CZ | MDS PROJEKT |
| | ING. JAN BURSA | |
| ZPRACOVAL: | BULENA PETR | Ing. Stanislav Marhold<br>CTI PROJEKT<br>V. Nazvala 1329, 565 01 Choceň<br>tel: 604 234 000, e-mail: projekt@ctiprojekt.cz |
| ZODP. PROJEKTANT: | ING. STANISLAV MARHOLD | |
| TECHNICKÁ KONTROLA: | ING. STANISLAV MARHOLD | |
| KRAJ: KRÁLOVÉHRADECKÝ | OKRES: RYCHNOV NAD KNĚŽNOU | OBEC: TYNIŠTĚ n.ž. - ALBRECHTICE n.ž. |
| INVESTOR: KRÁLOVÉHRADECKÝ KRAJ, PIVOVARSKÉ NÁMĚSTÍ 1245, 500 03 HRADEC KRÁLOVÉ | | STUPEŇ: DSP+PDPS |
| | | ZAK. Č.: 1437-17-3 |
| AKCE: | | ARCH. Č.: 1437 |
| | | DATUM: 08/2017 |
| OBJEKT: | II/305 Týniště nad Orlicí - Albrechtice nad Orlicí<br>D.5.3. SO 451-PŘELOŽKA OPTICKÉHO SDĚLOVACÍHO VEDENÍ CETIN | FORMÁT: 6A4 |
| | | MĚŘÍTKO: -- |
| OBSAH: | SCHEMA ZAPOJENÍ - 1. ETAPA<br>SCHEMA PŘELOŽKY OPTICKÉHO KABELU DKO 541 017 | ČÍSLO SOUPRAVY: / ČÍSLO PŘÍL. VÝKRESU: D.5.3.4. |