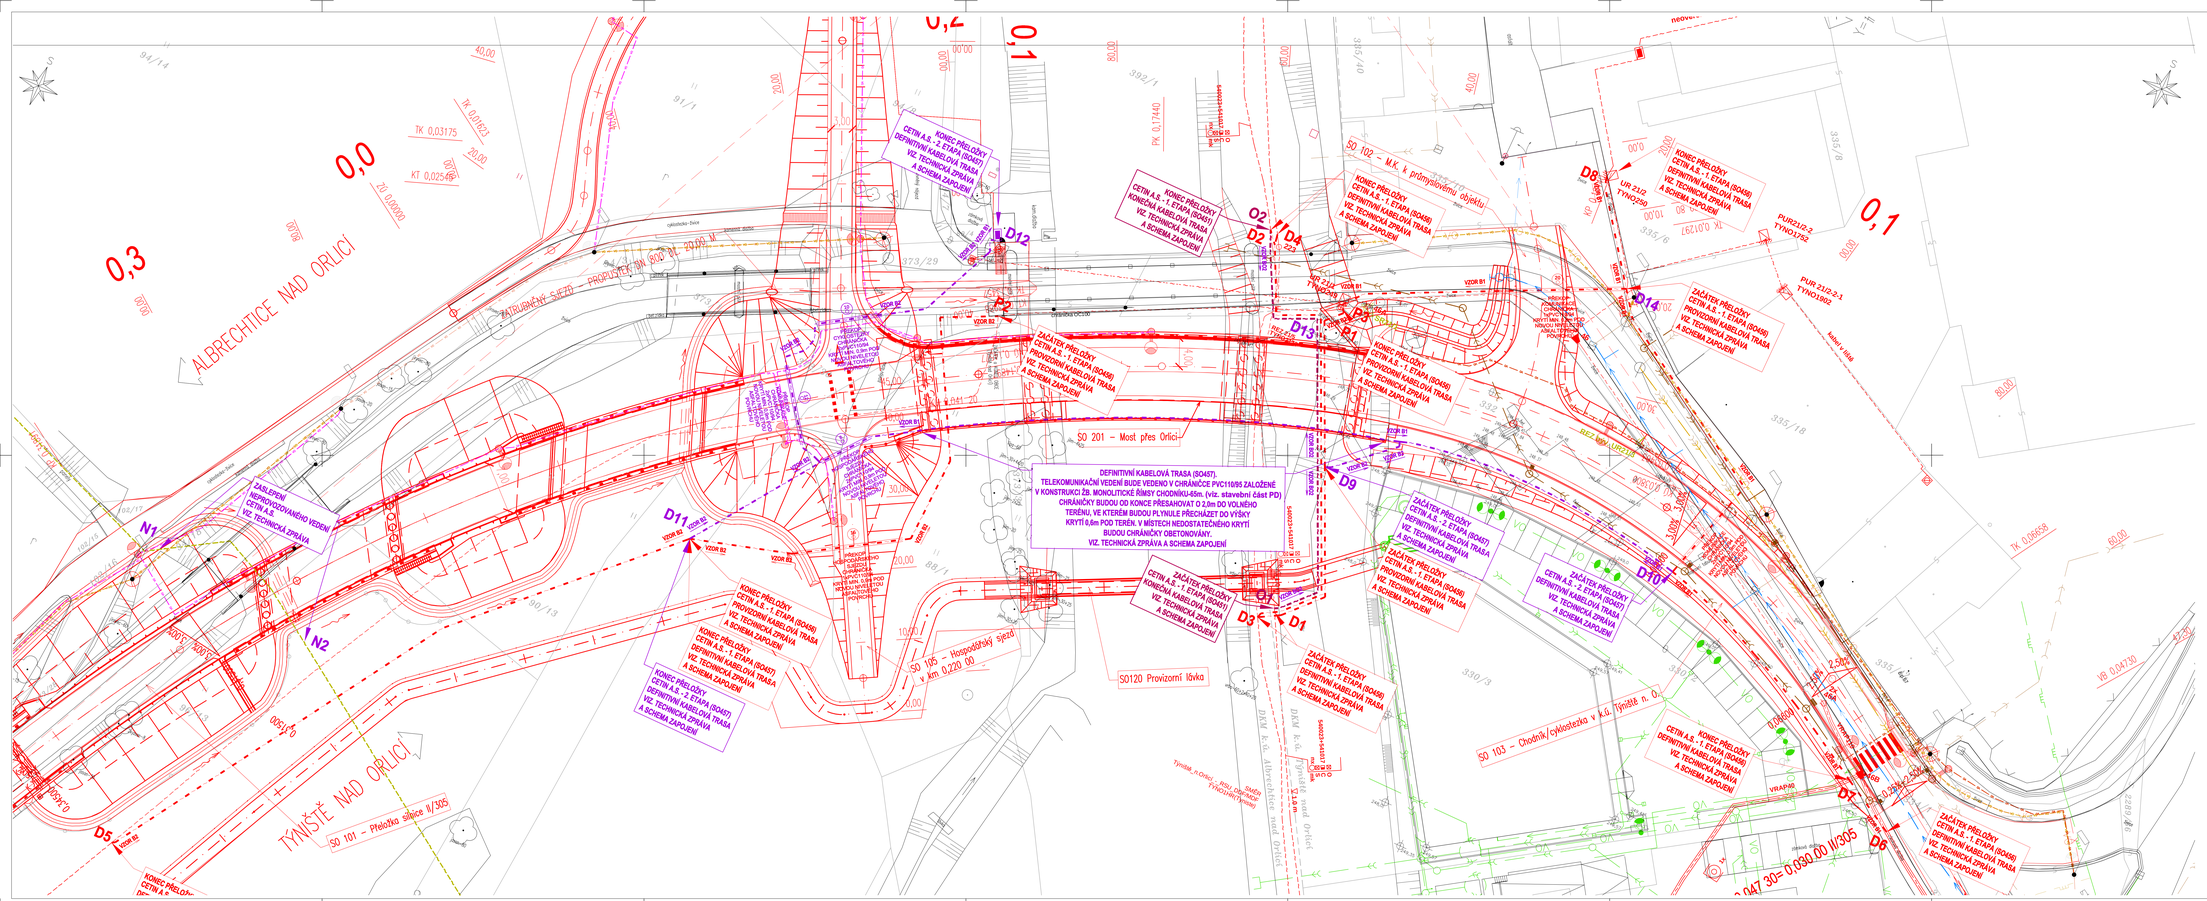
ALBRECHTICE NAD ORLICÍ
TÝNIŠTĚ NAD ORLICÍ
PATROUBENÝ SVĚTLÍK – PROPUSTEK DN 800
SO 201 – Most přes Orlici
SO 101 – Přeložka silnice II/305
SO 105 – Hospodářský sjezd v km 0,220 00
SO 102 – M.K. k průmyslovému objektu
SO 103 – Chodník/cyklostezka v k.ú. Týniště n. O.
SO120 Provizorní lávka
DEFINITIVNÍ KABELOVÁ TRASA (SO457).
TELEKOMUNIKAČNÍ VEDENÍ BUDE VEDENO V CHRÁNIČCE PVC110/95 ZALOŽENÉ V KONSTRUKCI ŽB. MONOLITICKÉ ŘÍMSY CHODNÍKU-65m. (viz. stavební část PD)
CHRÁNIČKY BUDOU OD KONCE PŘESAHOVAT O 2,0m DO VOLNÉHO TERÉNU, VE KTERÉM BUDOU PLYNULE PŘECHÁZET DO VÝŠKY KRYTÍ 0,6m POD TERÉN. V MÍSTECH NEDOSTATEČNÉHO KRYTÍ BUDOU CHRÁNIČKY OBETONOVÁNY.
VIZ. TECHNICKÁ ZPRÁVA A SCHEMA ZAPOJENÍ
ZAŘÍZENÍ PROVIZORNÍHO VEDENÍ CETIN A.S. VIZ. TECHNICKÁ ZPRÁVA
ZAŘÍZENÍ PROVIZORNÍHO VEDENÍ CETIN A.S. VIZ. TECHNICKÁ ZPRÁVA
KONEC PŘELOŽKY CETIN A.S. - 1. ETAPA (SO458) DEFINITIVNÍ KABELOVÁ TRASA VIZ. TECHNICKÁ ZPRÁVA A SCHEMA ZAPOJENÍ
ZAČÁTEK PŘELOŽKY CETIN A.S. - 1. ETAPA (SO458) DEFINITIVNÍ KABELOVÁ TRASA VIZ. TECHNICKÁ ZPRÁVA A SCHEMA ZAPOJENÍ
KONEC PŘELOŽKY CETIN A.S. - 1. ETAPA (SO458) PROVIZORNÍ KABELOVÁ TRASA VIZ. TECHNICKÁ ZPRÁVA A SCHEMA ZAPOJENÍ
ZAČÁTEK PŘELOŽKY CETIN A.S. - 1. ETAPA (SO457) DEFINITIVNÍ KABELOVÁ TRASA VIZ. TECHNICKÁ ZPRÁVA A SCHEMA ZAPOJENÍ
KONEC PŘELOŽKY CETIN A.S. - 1. ETAPA (SO457) DEFINITIVNÍ KABELOVÁ TRASA VIZ. TECHNICKÁ ZPRÁVA A SCHEMA ZAPOJENÍ
ZAČÁTEK PŘELOŽKY CETIN A.S. - 1. ETAPA (SO458) DEFINITIVNÍ KABELOVÁ TRASA VIZ. TECHNICKÁ ZPRÁVA A SCHEMA ZAPOJENÍ
KONEC PŘELOŽKY CETIN A.S. - 1. ETAPA (SO458) PROVIZORNÍ KABELOVÁ TRASA VIZ. TECHNICKÁ ZPRÁVA A SCHEMA ZAPOJENÍ
ZAČÁTEK PŘELOŽKY CETIN A.S. - 1. ETAPA (SO458) DEFINITIVNÍ KABELOVÁ TRASA VIZ. TECHNICKÁ ZPRÁVA A SCHEMA ZAPOJENÍ
KONEC PŘELOŽKY CETIN A.S. - 1. ETAPA (SO458) DEFINITIVNÍ KABELOVÁ TRASA VIZ. TECHNICKÁ ZPRÁVA A SCHEMA ZAPOJENÍ
ZAČÁTEK