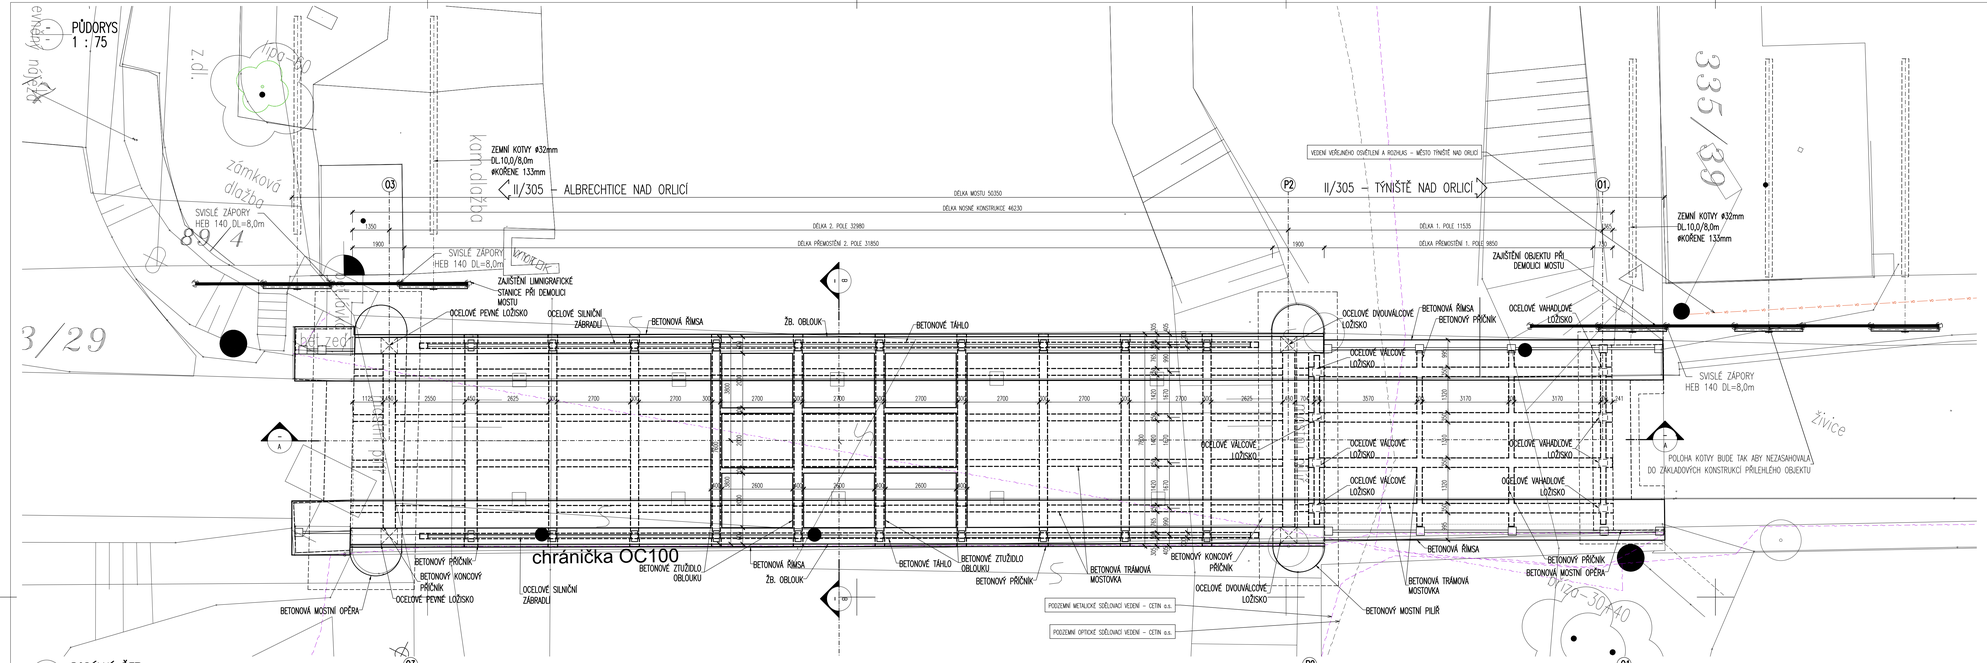

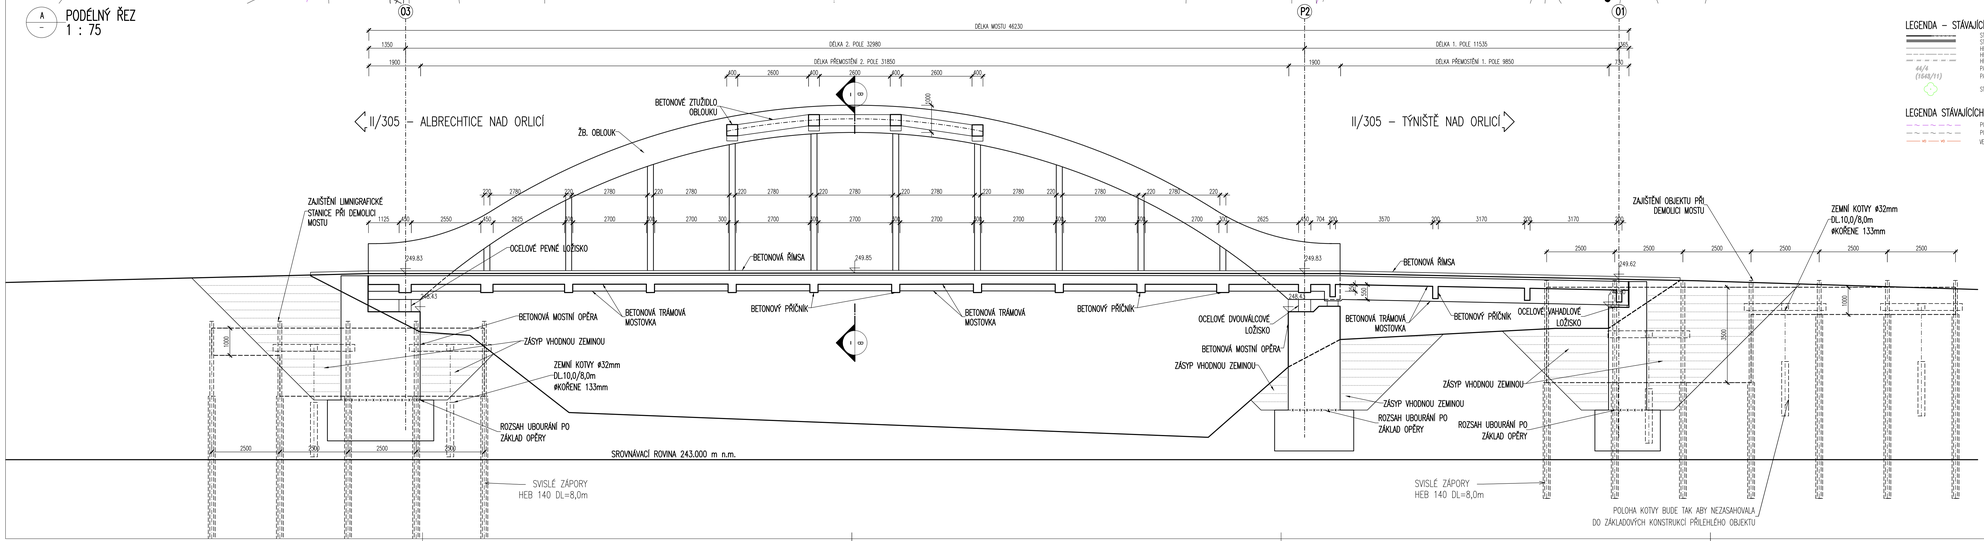

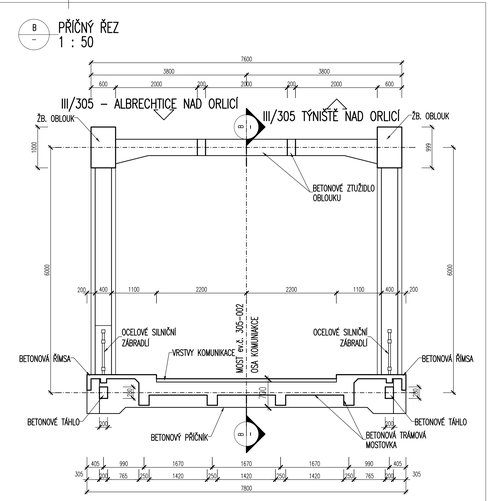

LEGENDA – STÁVAJÍCÍ STAV:

- STÁVAJÍCÍ STAV
- STÁVAJÍCÍ STAV – BUDOVY
- HRANICE PARCELY DLE KATASTRÁLNÍ MAPY
- HRANICE PARCELY DLE POZEMKOVÉHO KATASTRU
- HRANICE KATASTRÁLNÍHO ÚZEMÍ
- PARCELNÍ ČÍSLO DLE KATASTRÁLNÍ MAPY
- PARCELNÍ ČÍSLO DLE POZEMKOVÉHO KATASTRU
- STÁVAJÍCÍ ZELEŇ

LEGENDA STÁVAJÍCÍCH INŽENÝRSKÝCH SÍTÍ:

- PODZEMNÍ METALICKÉ SDĚLOVACÍ VEDENÍ – CETIN a.s.
- PODZEMNÍ OPTICKÉ SDĚLOVACÍ VEDENÍ – CETIN a.s.
- VEDENÍ VEŘEJNÉHO OSVĚTLENÍ A ROZHLASU – MĚSTO TÝNIŠTĚ NAD ORLICÍ

SO 211
DSP+PDPS

SOUŘADNICOVÝ SYSTÉM:	S-JTSK
VÝŠKOVÝ SYSTÉM:	Bpv
KRESLIL:	KOLEKTIV
ZPRACOVAL:	ING. MARTIN HNÍŠ
TECHNICKÁ KONTROLA:	ING. JAN BURSA
ZODPOVĚDNÝ PROJEKTANT:	ING. JAN BURSA
HLAVNÍ PROJEKTANT:	ING. JAN BURSA
KRAJ: KRÁLOVÉHRADECKÝ	OKRES: RYCHNOV NAD KNĚŽNOU, OBEC: TÝNIŠTĚ NAD ORLICÍ (K.Ú. ALBRECHTICE NAD ORLICÍ)
INVESTOR: KRÁLOVÉHRADECKÝ KRAJ, PAVLOVSKÉ NÁMĚSTÍ 1240, 500 03 HRADEC KRÁLOVÉ	
AKCE:	II/305 Týniště nad Orlicí – Albrechtice nad Orlicí
OBJEKT:	SO 211 – DEMOLICE OBLOUKOVÉHO MOSTU PŘES ORLICI
OBSAH:	STÁVAJÍCÍ STAV

MDS PROJEKT
FORSTEROVA Č.P. 175, 566 01 VYSOKÉ MÝTO
EMAIL: MDS@MDSPROJEKT.CZ

STUPEŇ:	DSP+PDPS
ZAK.ČÍSLO:	1437-17-3
ARCHIVNÍ ČÍSLO:	1437
DATUM:	02/2022
FORMÁT:	12xA4
MĚŘÍTKO:	1:50; 75
ČÍSLO SOUPISKY:	
ČÍSLO PŘÍLOHY:	F.14.4.1.2.