



VZOROVÉ PŘÍČNÉ ŘEZY 1:50


TŘÍDA DOPRAVNÍHO ZATÍŽENÍ V
NÁVRH. ÚROVEŇ PORUŠENÍ VOZOVKY D1
KONSTRUKCE VOZOVKY CCA D1-N-2-V-PIII
KATEGORIE S 6,5/60 ~ S 7,5/60

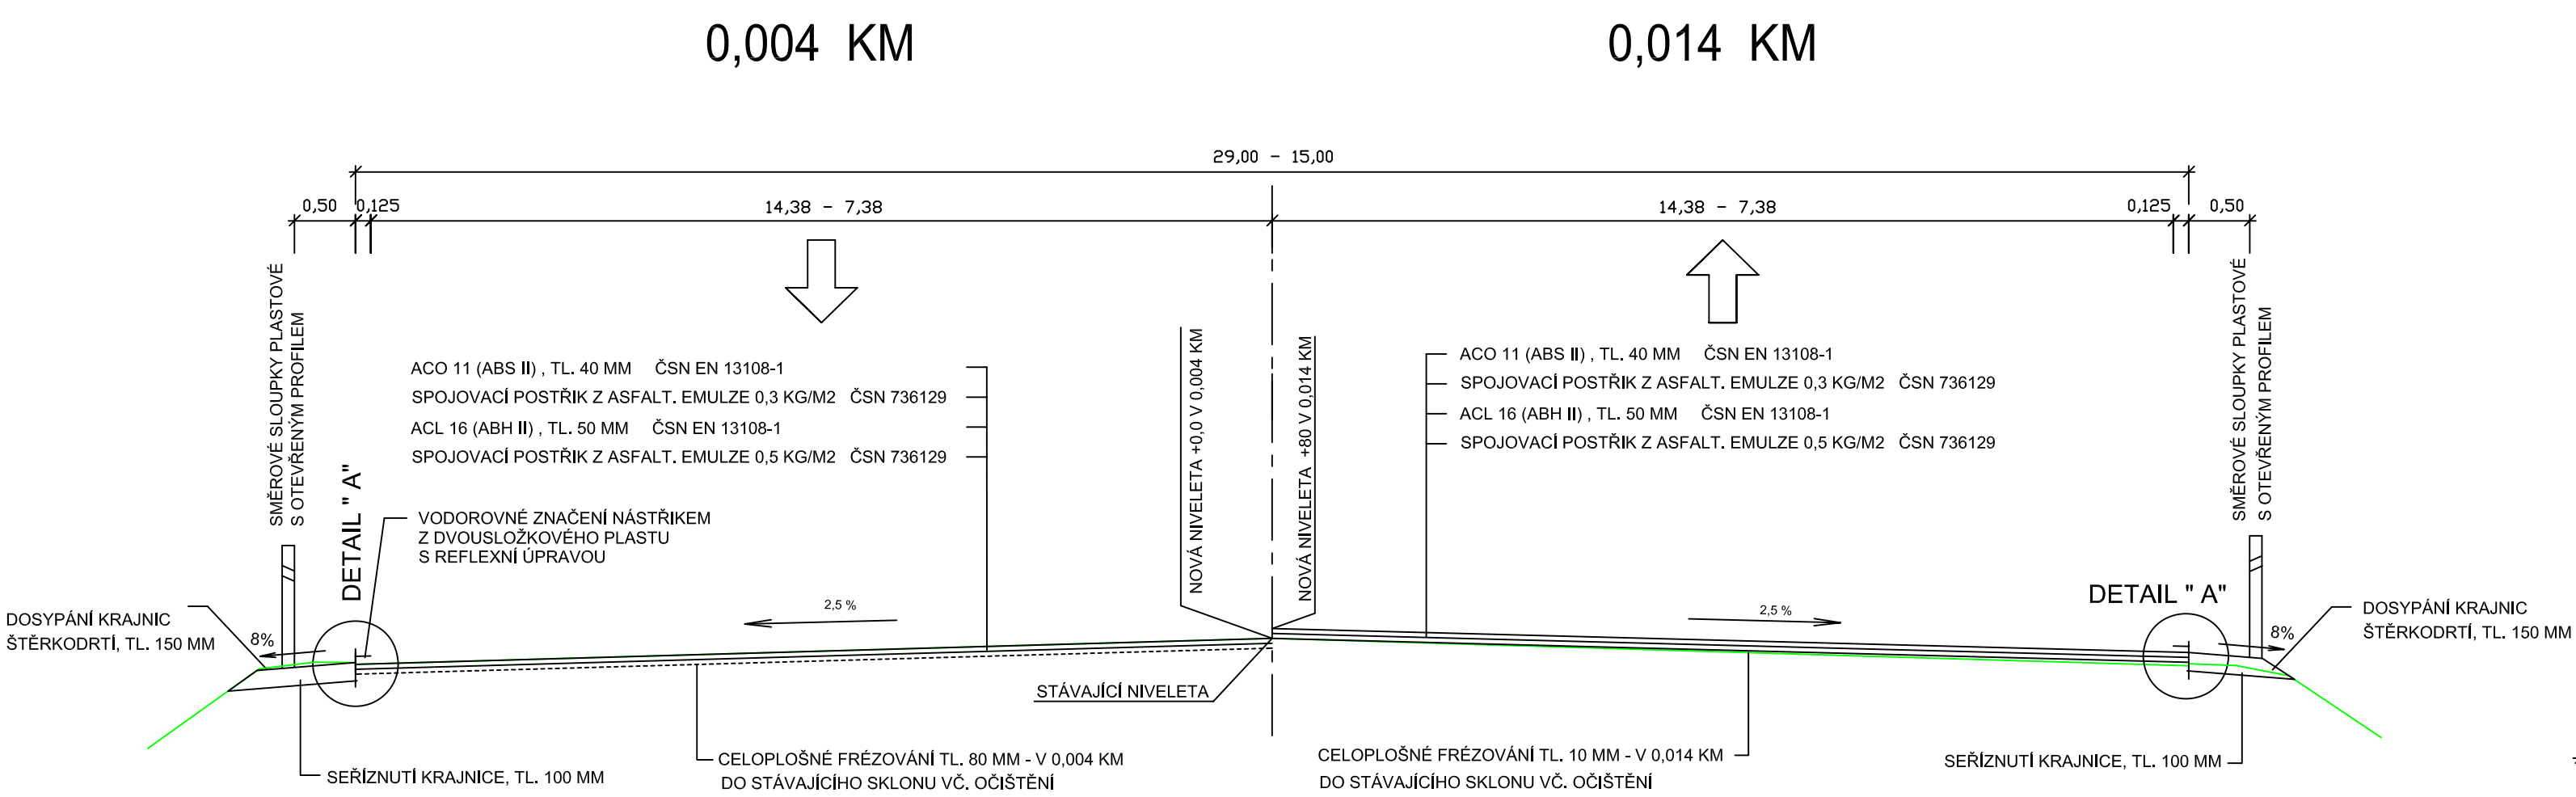


PŘÍČNÝ ŘEZ V PŘÍMÉ

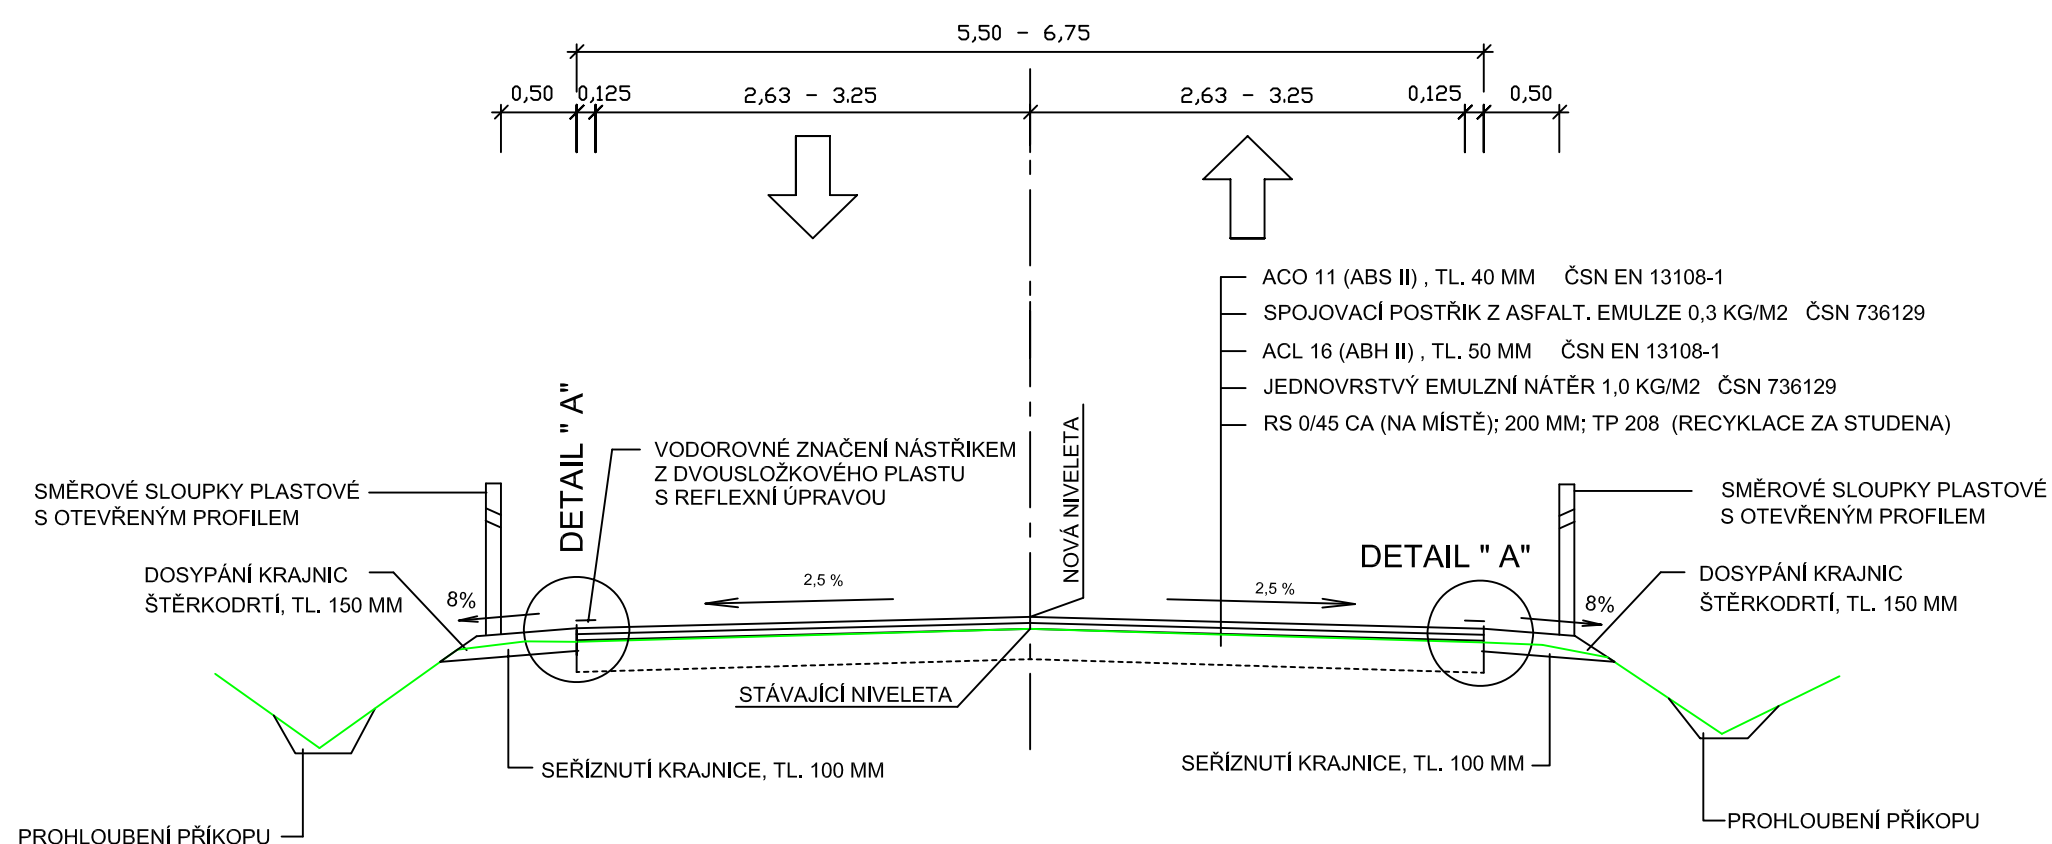


PŘÍČNÝ ŘEZ V OBLOUKU

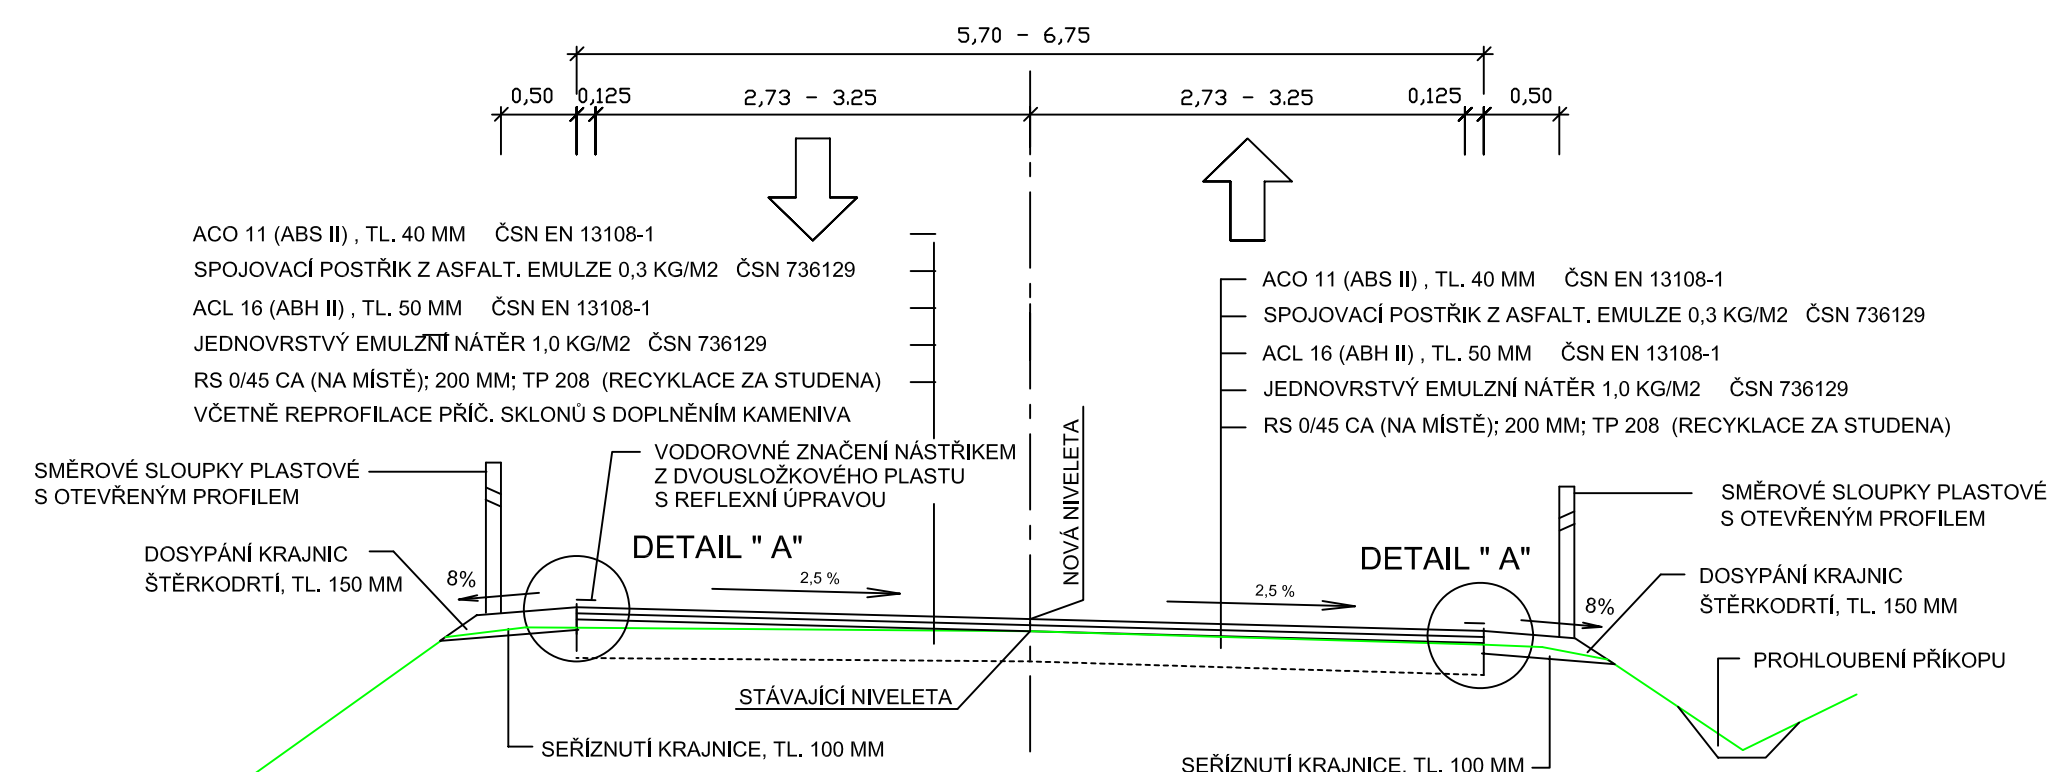


2,463 - 2,565 KM

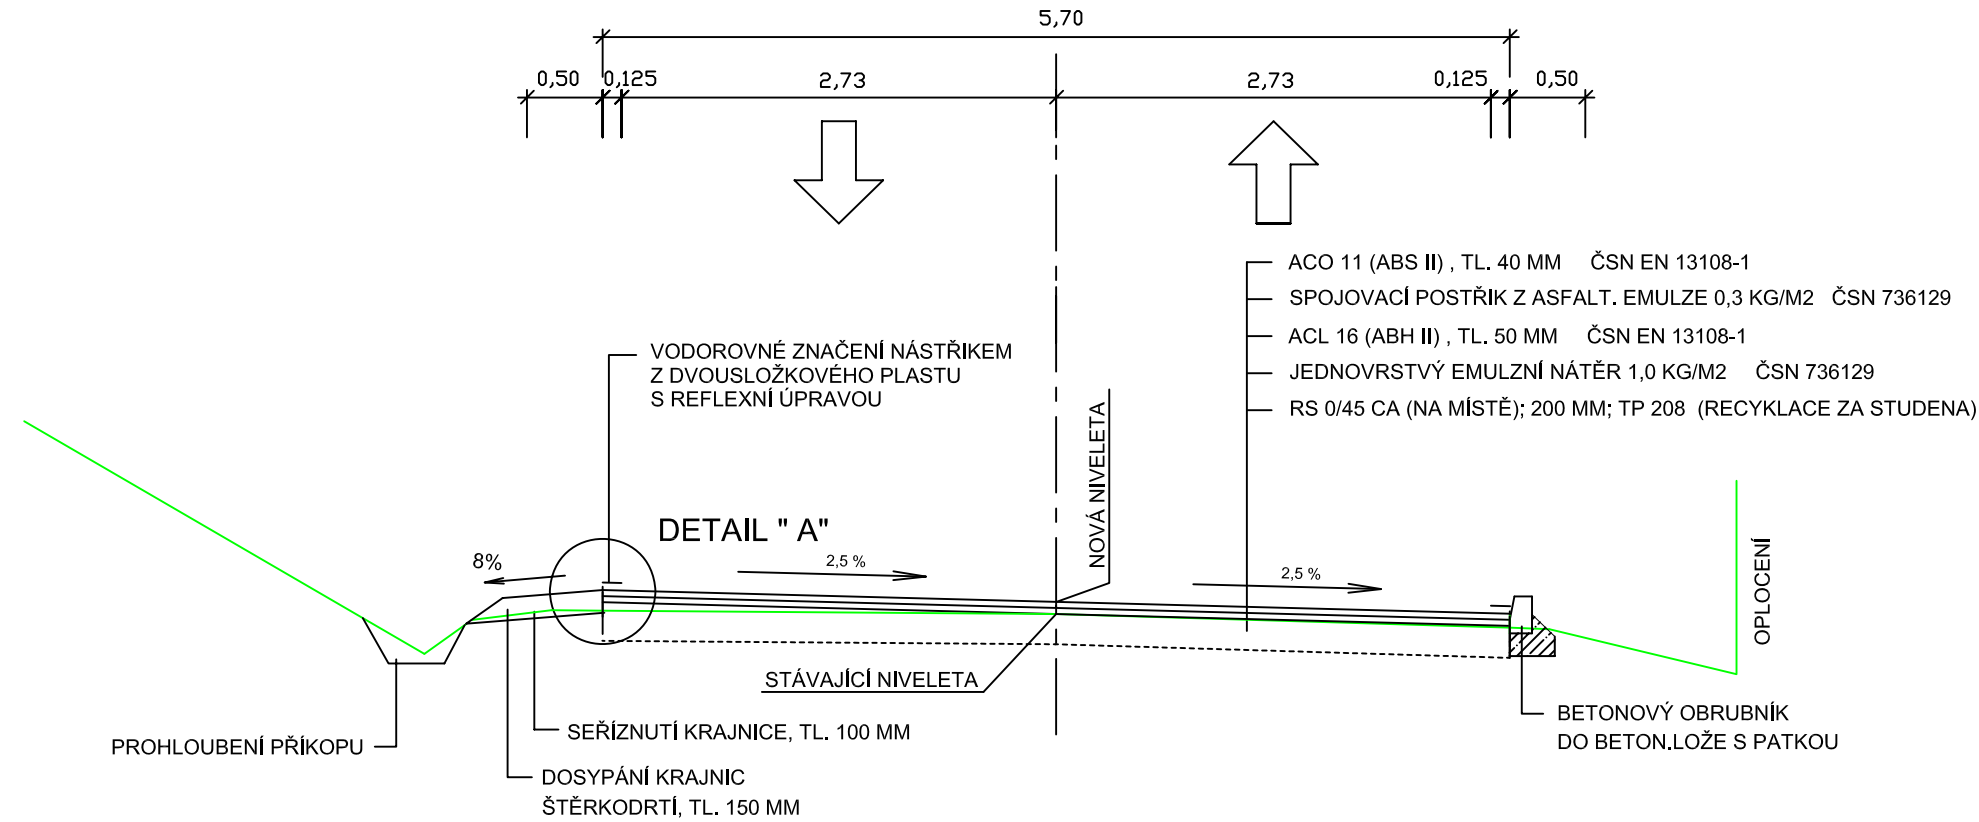


TRUBNÍ PROPUSTEK

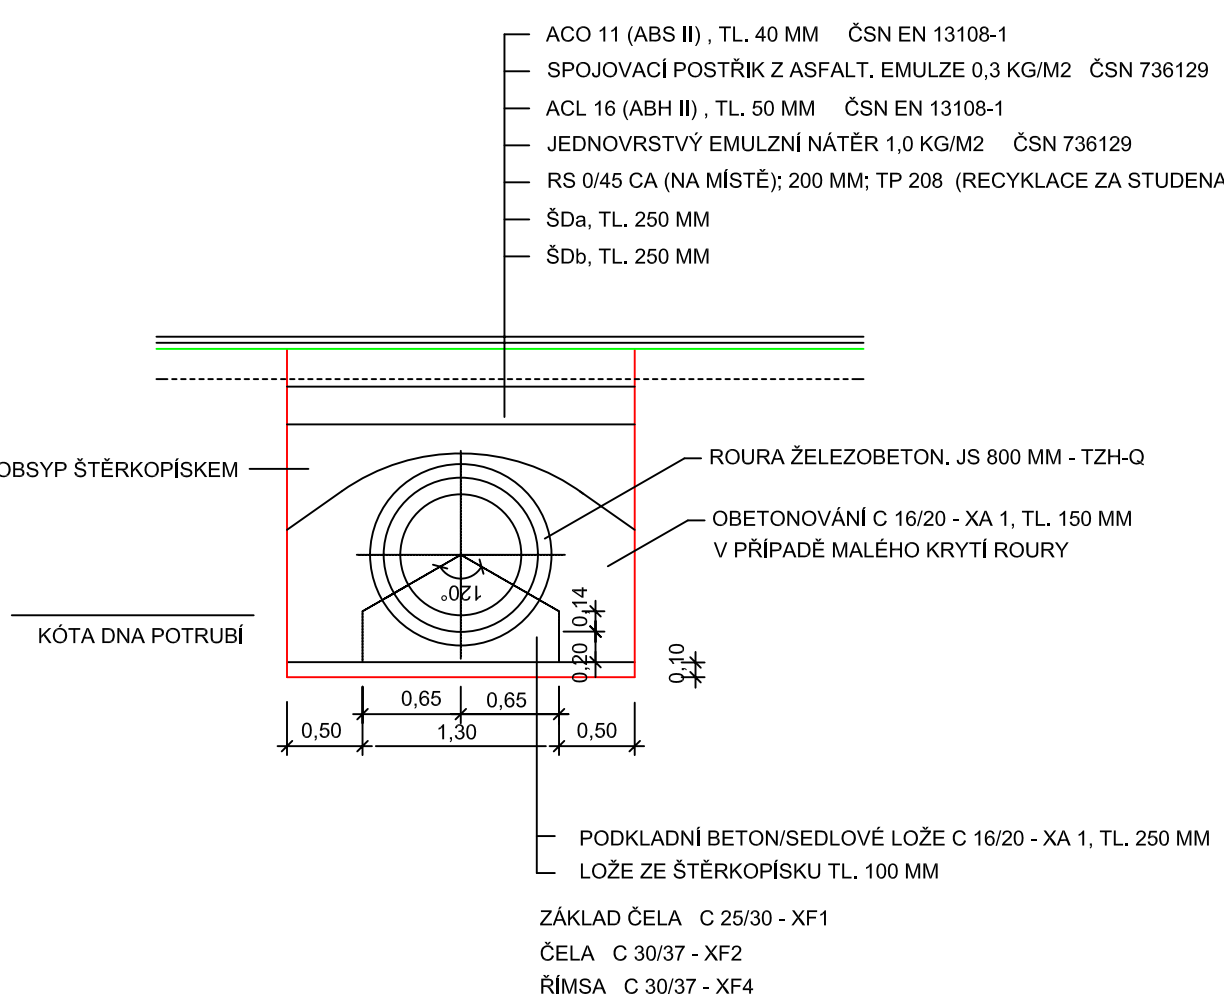

ZATRUBNĚNÍ

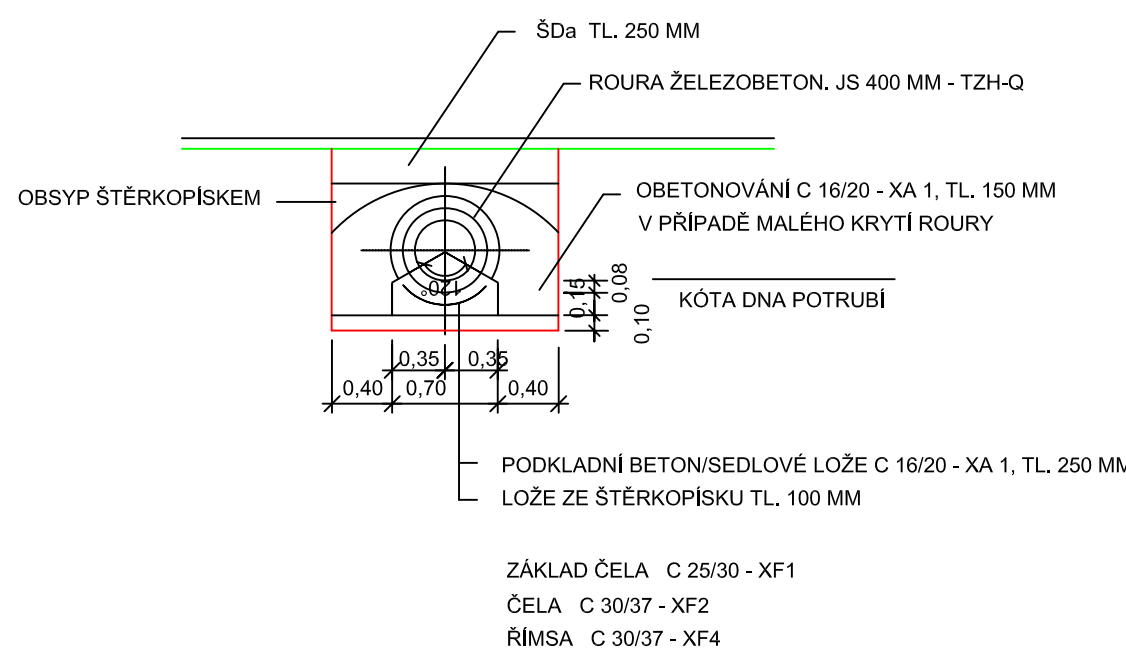

ŽIVIČNÉ HS A POLNÍ CESTY

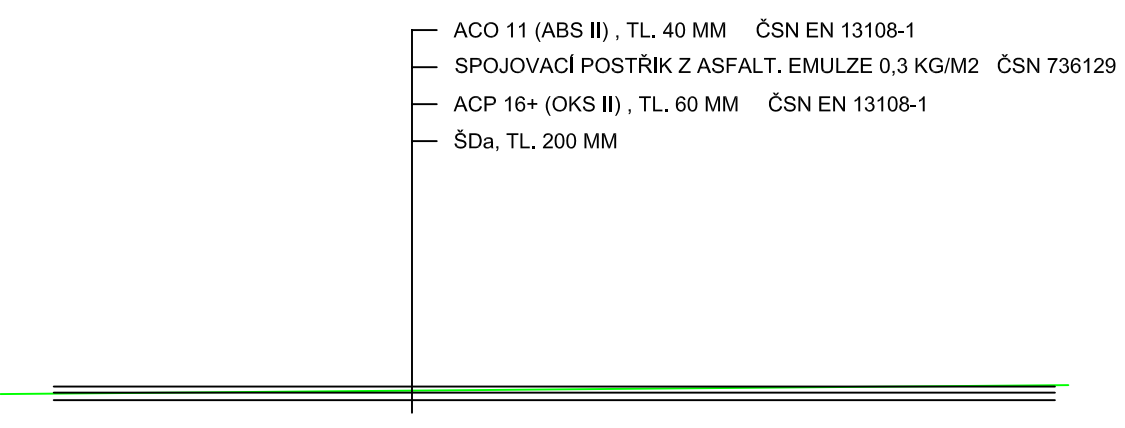

POZNÁMKA :

NAVŘENÁ OSA JE POUZE TEORETICKÁ
SLOUŽÍ POUZE K URČENÍ STANIČENÍ
HODNOTY PŘÍČNÝCH SKLONŮ V OBLOUCÍCH BUDOU V RÁMCI
RECYKLACE ZA STUDENA UPRAVENY CCA DLE ČSN 736101

VYPRACOVAL : ING. R. ŠKRÁBA <i>Škrába</i>	ZODP. PROJEKTANT : ING. R. ŠKRÁBA <i>Škrába</i>	KONTROLOVAL : ING. A. DEJMEK <i>Dejme</i>	ZAKÁZKOVÉ ČÍSLO : 27/13	STRAHA HK spol. s r.o. PROJEKCE DOPRAVNÍCH STAVEB HRADEC KRÁLOVÉ	
OBEC : RYCHNOV N.K., JAVORNICE		OKRES : RYCHNOV NAD KNEŽNOU		FORMAT :	844
INVESTOR : KRÁLOVÉHRADECKÝ KRAJ				DATUM :	04/2014
AKCE :				ÚČEL :	PDP
III/3191 JAVORNICE - BLATINÝ				MĚŘÍTKO :	1 : 50
				ČÍS. SVAZKU :	SOUPRAVA :
PŘÍLOHA : VZOROVÉ PŘÍČNÉ ŘEZY				B.1	
				ČÍS. PŘÍLOHY :	
				3	