



PŘÍČNÝ ŘEZ - PLATNÝ V ROZSAHU CELÉHO ÚSEKU
M 1:50

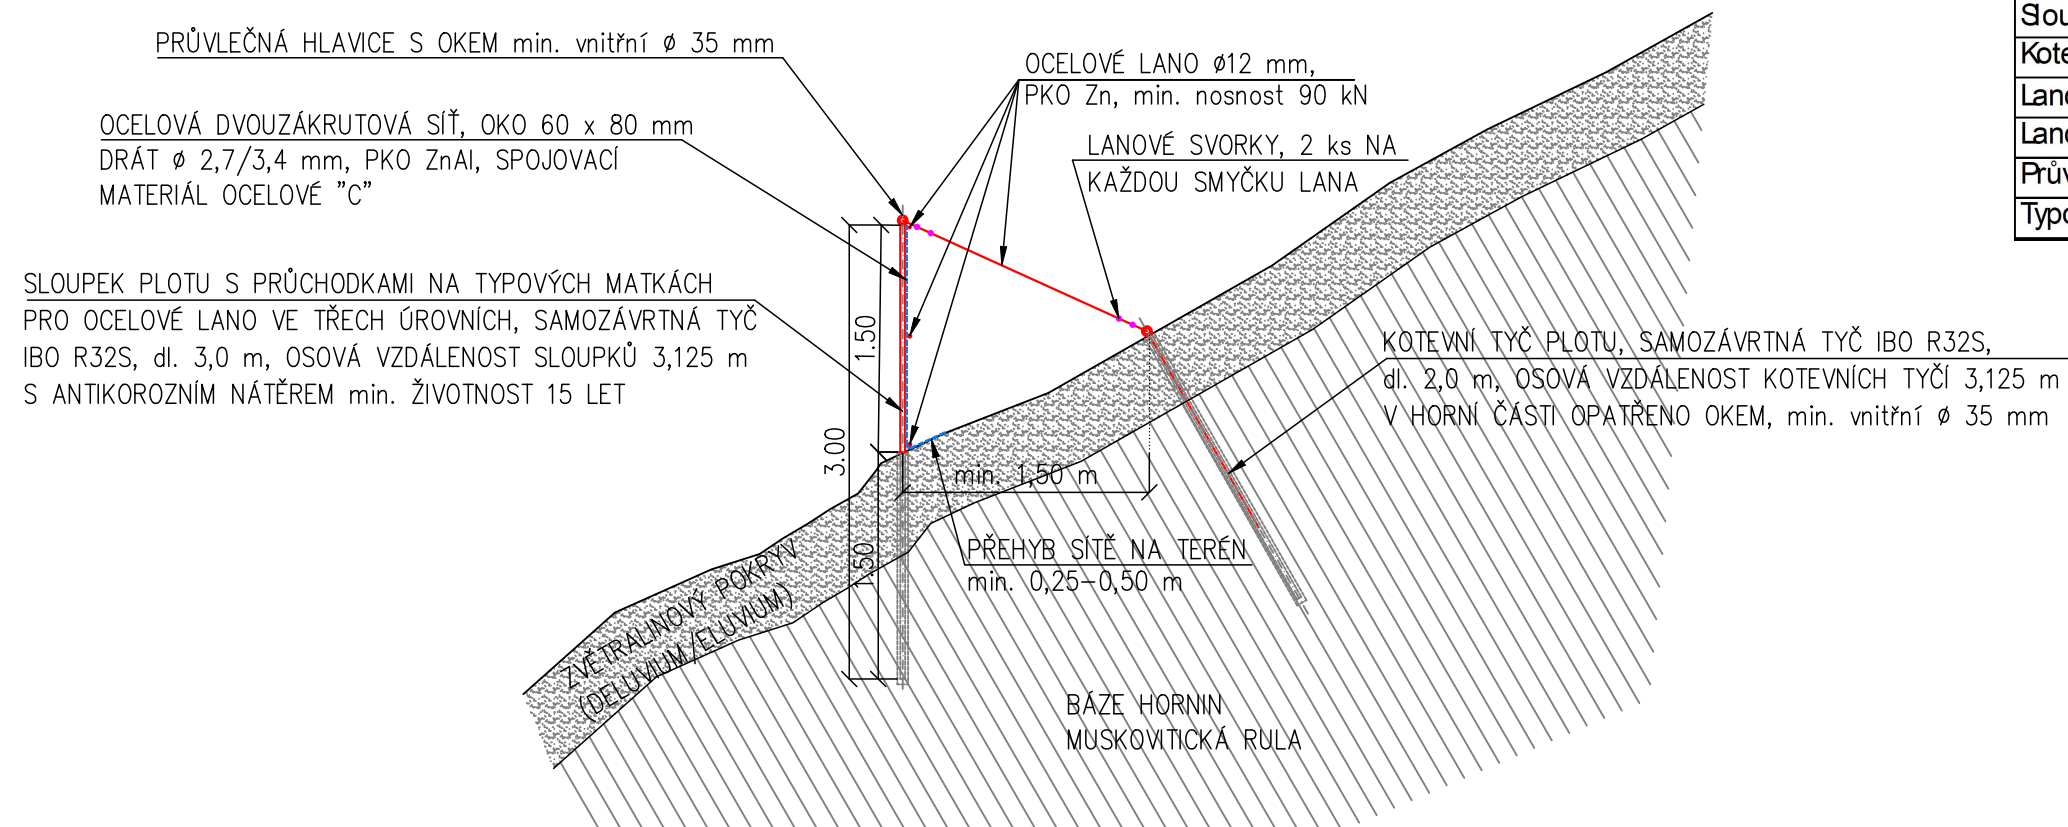

VÝKAZ JEDNOHO ÚSEKU PLOTU		
	Množství	Jednotka
Ocelová síť oka 60/80	50,0	m ²
Souper plotu IBO R32Sdl. 3,0 m	9,0	ks
Kotevní tyč IBO R32Sdl. 2,0 m	11,0	ks
Lano	106	m
Lanové svorky	48,0	ks
Průvlečná hlavice	20,0	ks
Typové matky s průchodkami	18,0	ks

SCHEMATICKÝ POHLED
M 1:50

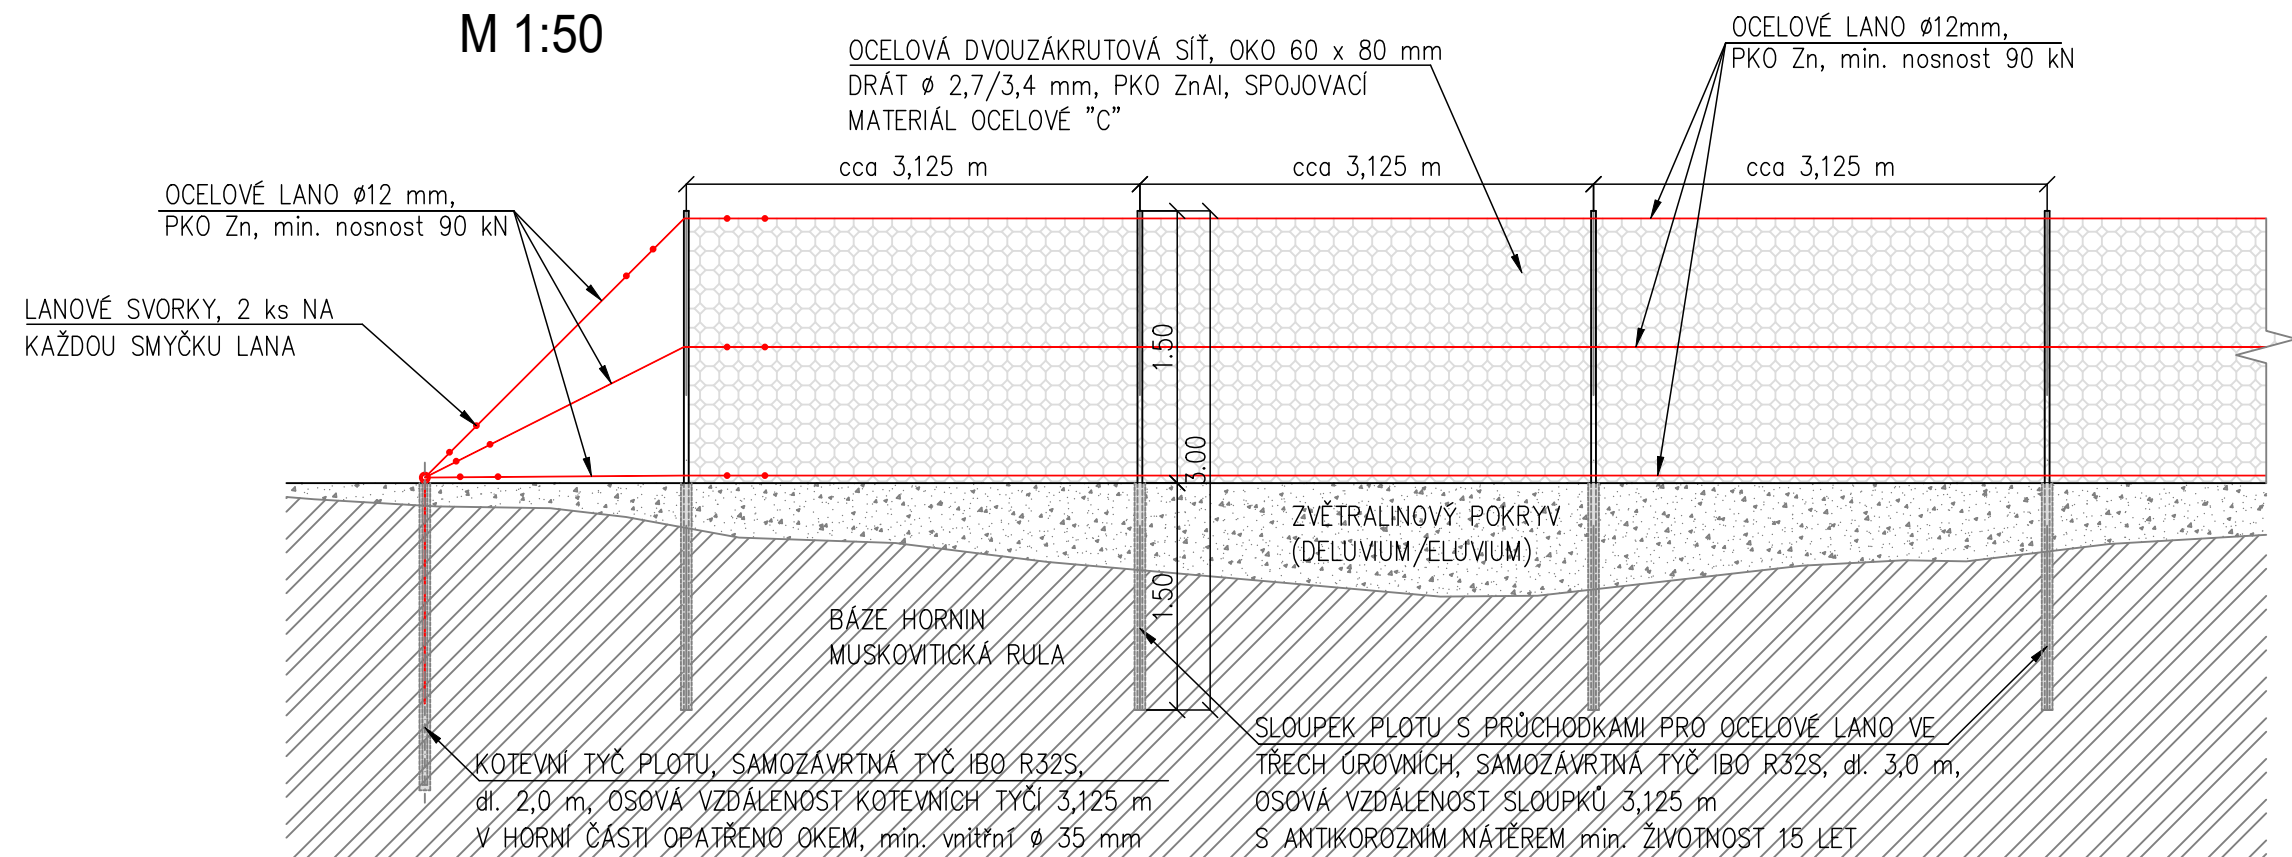

OBJEDNATEL	KRÁLOVEHRADECKÝ KRAJ Pivovarské náměstí 1245 , 500 03 Hradec Králové, IČ: 70889546, DIČ: CZ70889546						
GENERÁLNÍ PROJEKTANT	Ing. Ladislav TERŠ, VERNÉŘOV 248, 352 01 AŠ IČ: 04303270, DIČ: CZ8006301985 telefon: 774 297 778 e-mail ters@progeocont.cz						
PROJEKTANT ČÁSTI, SO	VYPRACOVAL: ING. LADISLAV TERŠ				ÚČEL PD	DUSP, PDPS	AUTORIZACE (ČKAIT 0011830)
					DATUM	04 / 2024	ING. LADISLAV TERŠ
KRAJ: KRÁLOVEHRADECKÝ		MĚŘÍTKO		1:50			
KATASTRÁLNÍ ÚZEMÍ: HOŘEJŠÍ VRCHLABÍ (786 349), STRÁŽNÉ (756 644)		FORMÁT		DLE PŘÍLOH			
STAVBA:	II/295 HERLÍKOVICE, STABILIZACE SKALNÍHO SVAHU v km 14,020 - 14,411 (Nad Úpravnou vody)				OZNAČENÍ PŘÍLOHY		
ČÁST PD:	DOKUMENTACE OBJEKTŮ A TECHNICKÝCH A TECHNOLOGICKÝCH ZAŘÍZENÍ (STAVEBNÍ ČÁST)				D		
STAVEBNÍ OBJEKT:	LEHKÝ ZÁCHYTNÝ PLOT				3		