

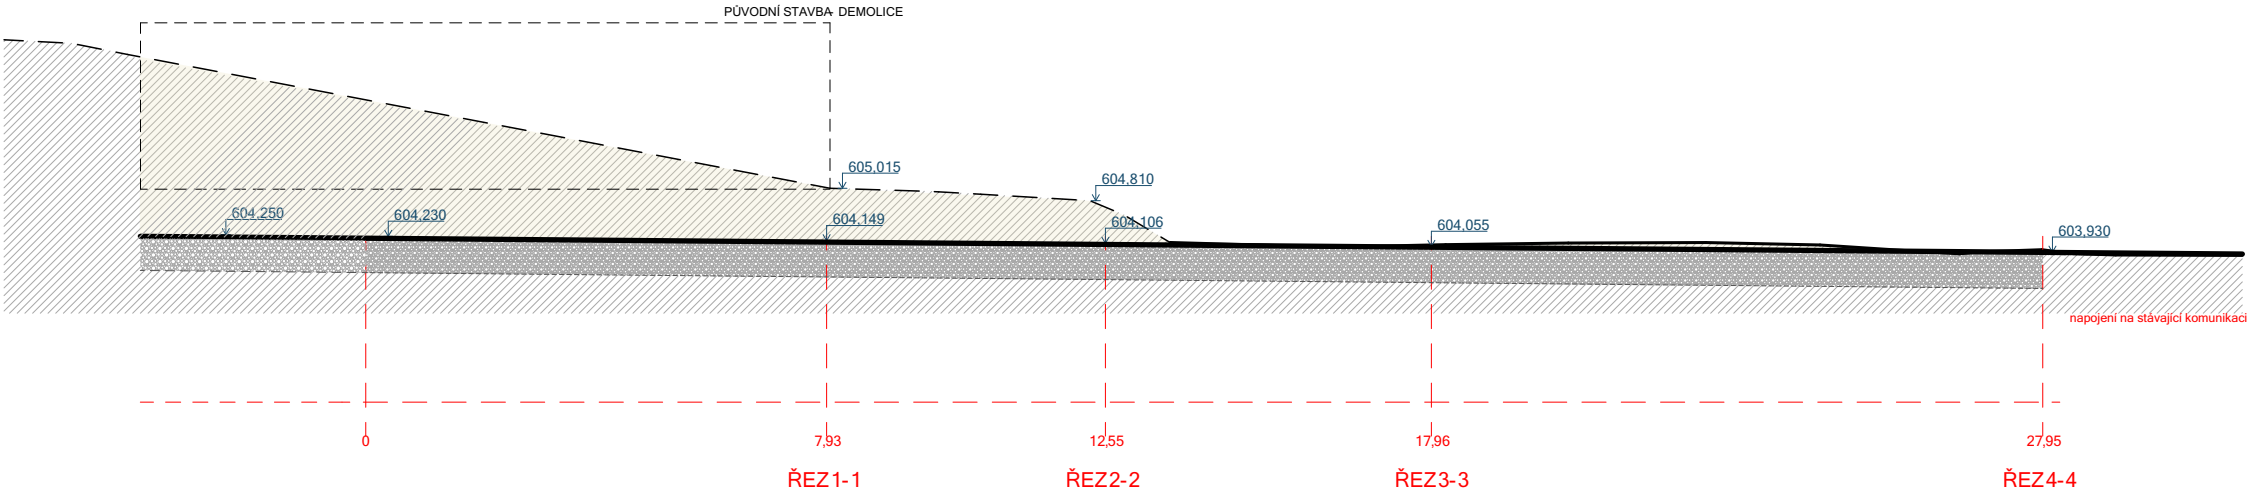
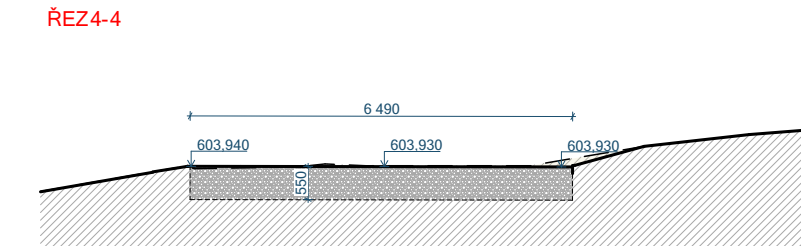
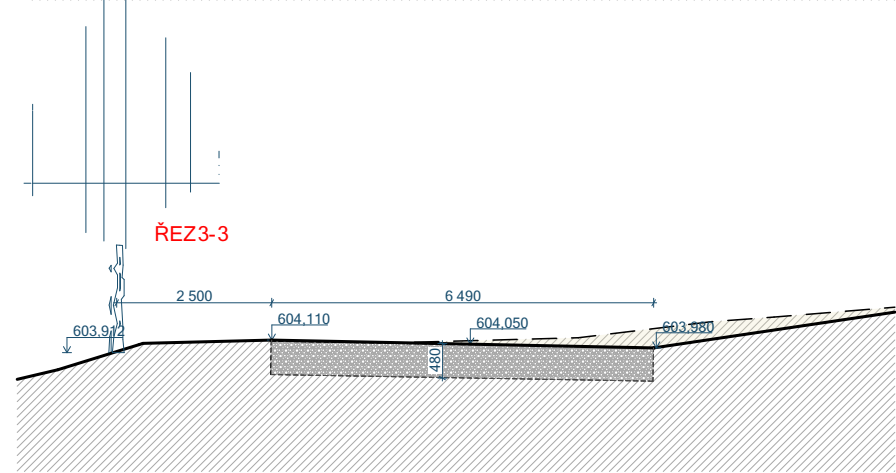


PODÉLNÝ ŘEZ KOMUNIKACÍ


- původní terén
- upravený terén

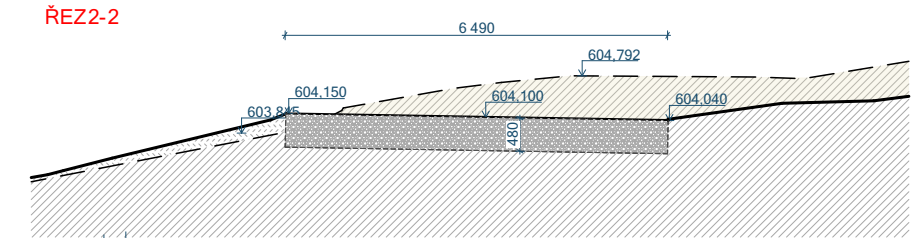

PŘÍČNÉ ŘEZY KOMUNIKACÍ

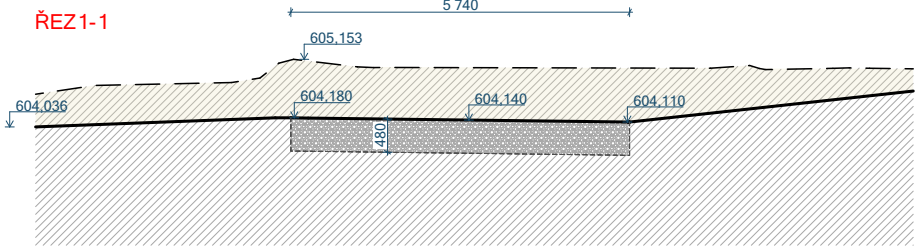

VZOROVÝ PŘÍČNÝ ŘEZ

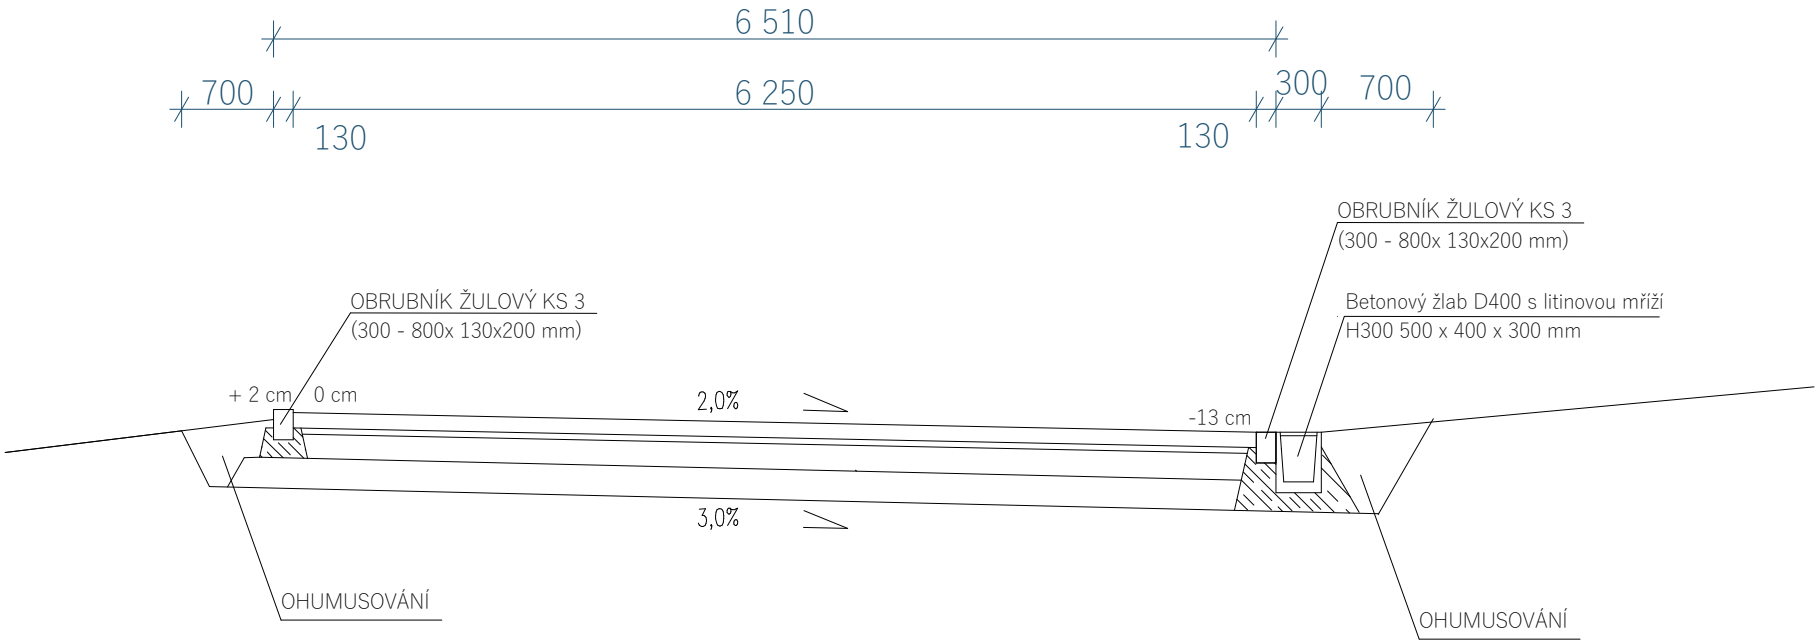

GENERÁLNÍ PROJEKTANT	CE-ING s.r.o.	<div><div>CE-ING</div><div>PRISPO</div></div>	
VEDOUČÍ PROJEKTU	VYPRACOVAL		
Ing. Petr Chobotský	Kristína Mohelníková		
INVESTOR	Královehradecký kraj		
MÍSTO STAVBY	p.č. 198/12, 198/6, 198/15, k.ú. Dobrošov	FORMÁT	4x A4
STAVBA	Novostavba kiosku vč. inženýrských sítí a zpevněných ploch - přípravné práce	DATUM	06/2024
OBSAH	Schematické řezy	STUPĚŇ PD	DPS
		MĚŘÍTKO	Č. VÝKR.
		1:50,	D.1.3
		1:250	