PŮDORYS 1.NP - nový stav

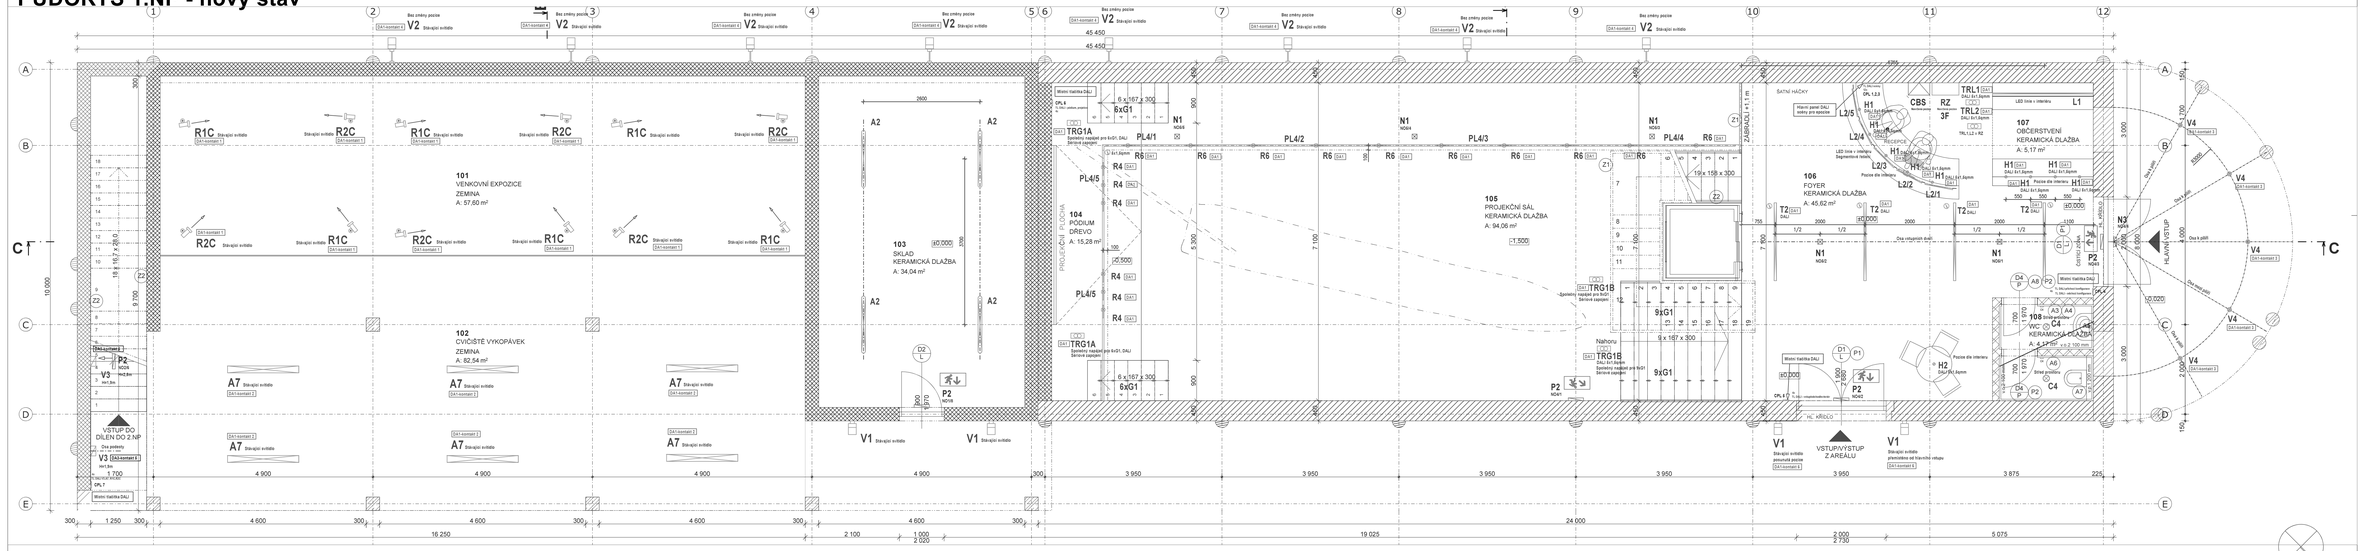

Legenda svítidel :

OZN.	POPIS SVÍTIDLA
A1	Přisazené svítidlo LED 20W/3000K/2500lm, Ra 80,, semiopál kryt, IP44
A2	Přisazené svítidlo LED 20W/3000K/2700lm, Ra 80, opál kryt PC, IP65
A7	Venkovní svítidlo TC–L 1/58WEVG, PC kryt, IP 65 – stávající
C1	Zapuštěný LED panel 17W/3000K/1535lm, Ra 80, opál kryt, IP44
C2	Zapuštěný downlight LED10W/3000K/800lm, opál kryt, IP44
C3	Zapuštěný downlight LED10W/3000K/1000lm, opál kryt, IP44
C4	Přisazené svítidlo LED 11W/3000K/1025lm, Ra 80, kryt
F1	Přisazené svítidlo LED 11W/3000K/1025lm, Ra 80, kryt
G1	Zapuštěné svítidlo do schodů LED 2W/3000K/199lm, Ra 80, 350mADC, bílé
TRG1A	Napáječ 27W 500mA pro 6xG1, DALI
TRG1B	Napáječ 45W 500mA pro 9xG1, DALI
H1	Zavěšené svítidlo 12W/3000K/762lm, Ra 90, DALI bílé
H2	Zavěšené svítidlo 12W/3000K/762lm, Ra 90, DALI bílé
K1	Nástěnné LED 12W/3000K/764lm, Ra80, chrom
L1	LED linka interiér 14,W/m/24VDC/3000K/1250lm, Ra 90, Al profil, opál kryt
TRL1	Napáječ 35W–24VDC DALI

OZN.	POPIS SVÍTIDLA
L2	LED linka interiér 14,W/m/24VDC/3000K/1250lm, Ra 90, Al profil, opál kryt
TRL2	Napáječ 35W–24VDC DALI
N1	Nouzově přisazené svítidlo CBS, LED 1W/4000K/105lm, antipanika, 24VDC
N2	Nouzově zapuštěné svítidlo CBS, LED 1W/4000K/105lm, antipanika, 24VDC
N3	Venkovní nouzové svítidlo CBS, LED 3W/4000K, antipanika. 24VDC
P1	Nalepovací piktogram , čitelnost 14m
P2	Nástěnně nouz.svítidlo CBS LED 2W, piktogramem 12m, čočka 160lm, 24VDC
PL1	Přisazená sestava 3F napájecích lišt, napáječ, spojky, koncovky, závěsy
PL2	Přisazená sestava 3F napájecích lišt, napáječ, spojky, koncovky, závěsy
PL3	Přisazená sestava 3F napájecích lišt, napáječ, spojky, koncovky, závěsy
PL4	Přisazená sestava 3F napájecích lišt, L napáječ, spojky, koncovky, závěsy
R1C	Venkovní reflektor naklápěcí HIT35W/830 – stávající
R2C	Venkovní reflektor naklápěcí HIT35W/830 – stávající
R3	Galerijní reflektor do lišty LED 31W/3000K/2457lm, Ra90, DALI,18st., bílý
R4	Galerijní reflektor do lišty LED 31W/3000K/1560lm,Ra90, DALI, 26st., bílý
R5	Galerijní reflektor do lišty LED 24,5W/3000K/528lm,Ra90,nástavec, DALI, bílý

OZN.	POPIS SVÍTIDLA
R6	Galerijní reflektor do lišty LED 31W/3000K/2457lm, Ra90, DALI,56st., bílý
R7	Galerijní reflektor do lišty LED 24W/3000K/1560lm,Ra90, DALI, 26st., bílý
T1	Zavěšená struktura 10x LED36W/3000K/3825lm, Ra 80, DALI, mikroprizma,spojky,závěsy,připojení
T2	Přisazené svítidlo LED 55W/3000K/5737lm, Ra 80, mikroprizma, DALI, bílé
V1	Nástěnné reflektorové svítidlo TC–T 26W VVG–stávající
V2	Nástěnné reflektorové svítidlo HIT 20W/827 – stávající
V3	Nástěnné venkovní svítidlo LED 7W/3000K/600lm, Ra 80, IP65 , antracit
V4	Venkovní přisazené svítidlo LED 6,5W/2700K/647lm, Ra80, IP65
CBS	Centrální baterie 24VDC, 6 okruhů, skříň s požární odolností
3F	Monitor výpadku napětí CBS do RZ

LEGENDA MATERIÁLŮ

- CIHELNÉ KERAMICKÉ NEBO BETONOVÉ BLOKY TL. 450 MM 44 P+D (440/247/238) NA MVC 5
- CIHELNÉ KERAMICKÉ NEBO BETONOVÉ BLOKY TL. 300 MM 30 P+D (300/247/238) NA MVC 5
- CIHELNÉ KERAMICKÉ NEBO BETONOVÉ BLOKY TL. 150 MM 14 P+D (140/497/238) NA MVC 2,5
- CIHELNÉ KERAMICKÉ NEBO BETONOVÉ BLOKY TL. 100 MM 8 P+D (80/497/238) NA MVC 2,5
- STĚNA TL. 100 MM ,CIHELNÁ PŘÍDZIVKA Z CP 290/140/65
- BETON C 12/15
- ZEMINA NASYPANÁ - ZHUTNĚNÁ STÁVAJÍCÍ ZEMINA (SPRAŠ, JÍL)
- TEPELNÁ IZOLACE
- PŮVODNÍ ZEMINA
- BETONOVÁ PODPĚ. CIHELNÁ TVÁRNICE TL. 150 mm (140/497/238)
- BETONOVÁ TVÁRNICE TL. 100 mm

TABULKA MÍSTNOSTÍ 1.NP

Č.M.	NÁZEV MÍSTNOSTI	PLOCHA	PODLAHA	STĚNY	STROP	POZNÁMKA
101	VENKOVNÍ EXPOZICE	57,60	ZEMINA	FASÁDNÍ OMÍTKA	FASÁDNÍ OMÍTKA	
102	CVIČIŠTĚ VYKOPÁVEK	82,54	ZEMINA	FASÁDNÍ OMÍTKA	FASÁDNÍ OMÍTKA	
103	SKLAD	34,04	KERAMICKÁ DLAŽBA	ŠTUKOVÁ OMÍTKA	ŠTUKOVÁ OMÍTKA	
104	PODIUM	15,28	DŘEVO	ŠTUKOVÁ OMÍTKA	ŠTUKOVÁ OMÍTKA	
105	PROJEKČNÍ SÁL	94,06	KERAMICKÁ DLAŽBA	ŠTUKOVÁ OMÍTKA	ŠTUKOVÁ OMÍTKA	
106	FOYER	45,65	KERAMICKÁ DLAŽBA	ŠTUKOVÁ OMÍTKA	ŠTUKOVÁ OMÍTKA	
107	OBČERSTVENÍ	5,18	KERAMICKÁ DLAŽBA	ŠTUKOVÁ OMÍTKA	ŠTUKOVÁ OMÍTKA	
108	WC	4,17	KERAMICKÁ DLAŽBA	ŠTUKOVÁ OMÍTKA	ŠTUKOVÁ OMÍTKA	KER. OBKLAD +2,1 m
		338,72 m²				

POZNÁMKA

PROJEKTOVÁ DOKUMENTACE JE NAVRŽENA DLE DOSTUPNÝCH MOŽNÝCH INFORMACÍ. PŘI STAVEBNÍ PRACECH MOHOU BÝT ZJIŠTĚNY TAKOVÉ SKUTEČNOSTI, KTERÉ MOHOU OVLIVNIT PŘEDPOKLAD A ROZSAH PRACÍ. V TĚCHTO PŘÍPADECH BUDE PROJEKTANT V PŘEDSTIHU UPOZORNĚN A ÚPRAVA BUDE ŘEŠENA V RÁMCI ZMĚNOVÉHO ŘÍZENÍ.
JEDNOTLIVÉ PROSTUPY PRO VEDENÍ SÍTÍ A VZT JSOU VE VÝKRESECH ZANEŠENY ORIENTAČNĚ. JAKO PODKLAD PRO JEJICH PROVÁDĚNÍ SLOUŽÍ DOKUMENTACE JEDNOTLIVÝCH PROFESÍ.
NEDÍLNOU SOUČÁSTÍ DOKUMENTACE JE ČÁST POŽÁRNĚ BEZPEČNOSTNÍHO ŘEŠENÍ STAVBY V TÉTO ČÁSTI PROJEKTU JSOU STANOVENY VEŠKERÉ NÁROKY NA PROVEDENÍ STAVEBNÍCH KONSTRUKCÍ VČ. VYPLNĚ OTVORŮ Z HLEDISKA POŽÁRNÍ BEZPEČNOSTI STAVBY.
POŽADAVEK NA ROVINATOST PODLAHY DLE DIN 18202 a ČSN 73 4505.

Napojení a řízení svítidel viz projekt elektro

TABULKA REVIZÍ PD

Č.REV.	DATUM	POPIS REVIZE	SCHVÁLIL

±0,000 = 205,10 m.n.m. B.p.v.

Architekt :	Archaplan s.r.o. - Ing. arch. Jiří Březina	
Vedoucí projektant	Ing. Martin Dohnal	
Zodpovědný projektant	Ing. Robert Prix	
Vypracovala	Ing. Petr Lukeš	
Kraj : Královéhradecký	Okr. : Všestary	
Investor : Královéhradecký kraj, Pivovarské náměstí 1245, Hradec Králové 500 03		
Akce : **PŘÍSTAVBA A NÁSTAVBA SPOJENÁ SE ZMĚNOU UŽÍVÁNÍ OBJEKTU SO 02, SO 06** st. p.č. 291,292 a p.p.č.316/13, 343/4 k.ú. Všestary ARCHITEKTONICKO STAVEBNÍ ŘEŠENÍ		
Název : **UMĚLÉ A NOUZOVÉ OSVĚTLENÍ**		

ARCHAPLAN s.r.o. - PROJEKČNÍ KANCELÁŘ
Brett Štefana 973/43a, Hradec Králové 3
tel.: 495 651 240
IČO 27540803
DIČ CZ 27540803
fax: 495 651 241

Číslo zakázky :	531/2019
Stupeň PD :	DPS
Datum