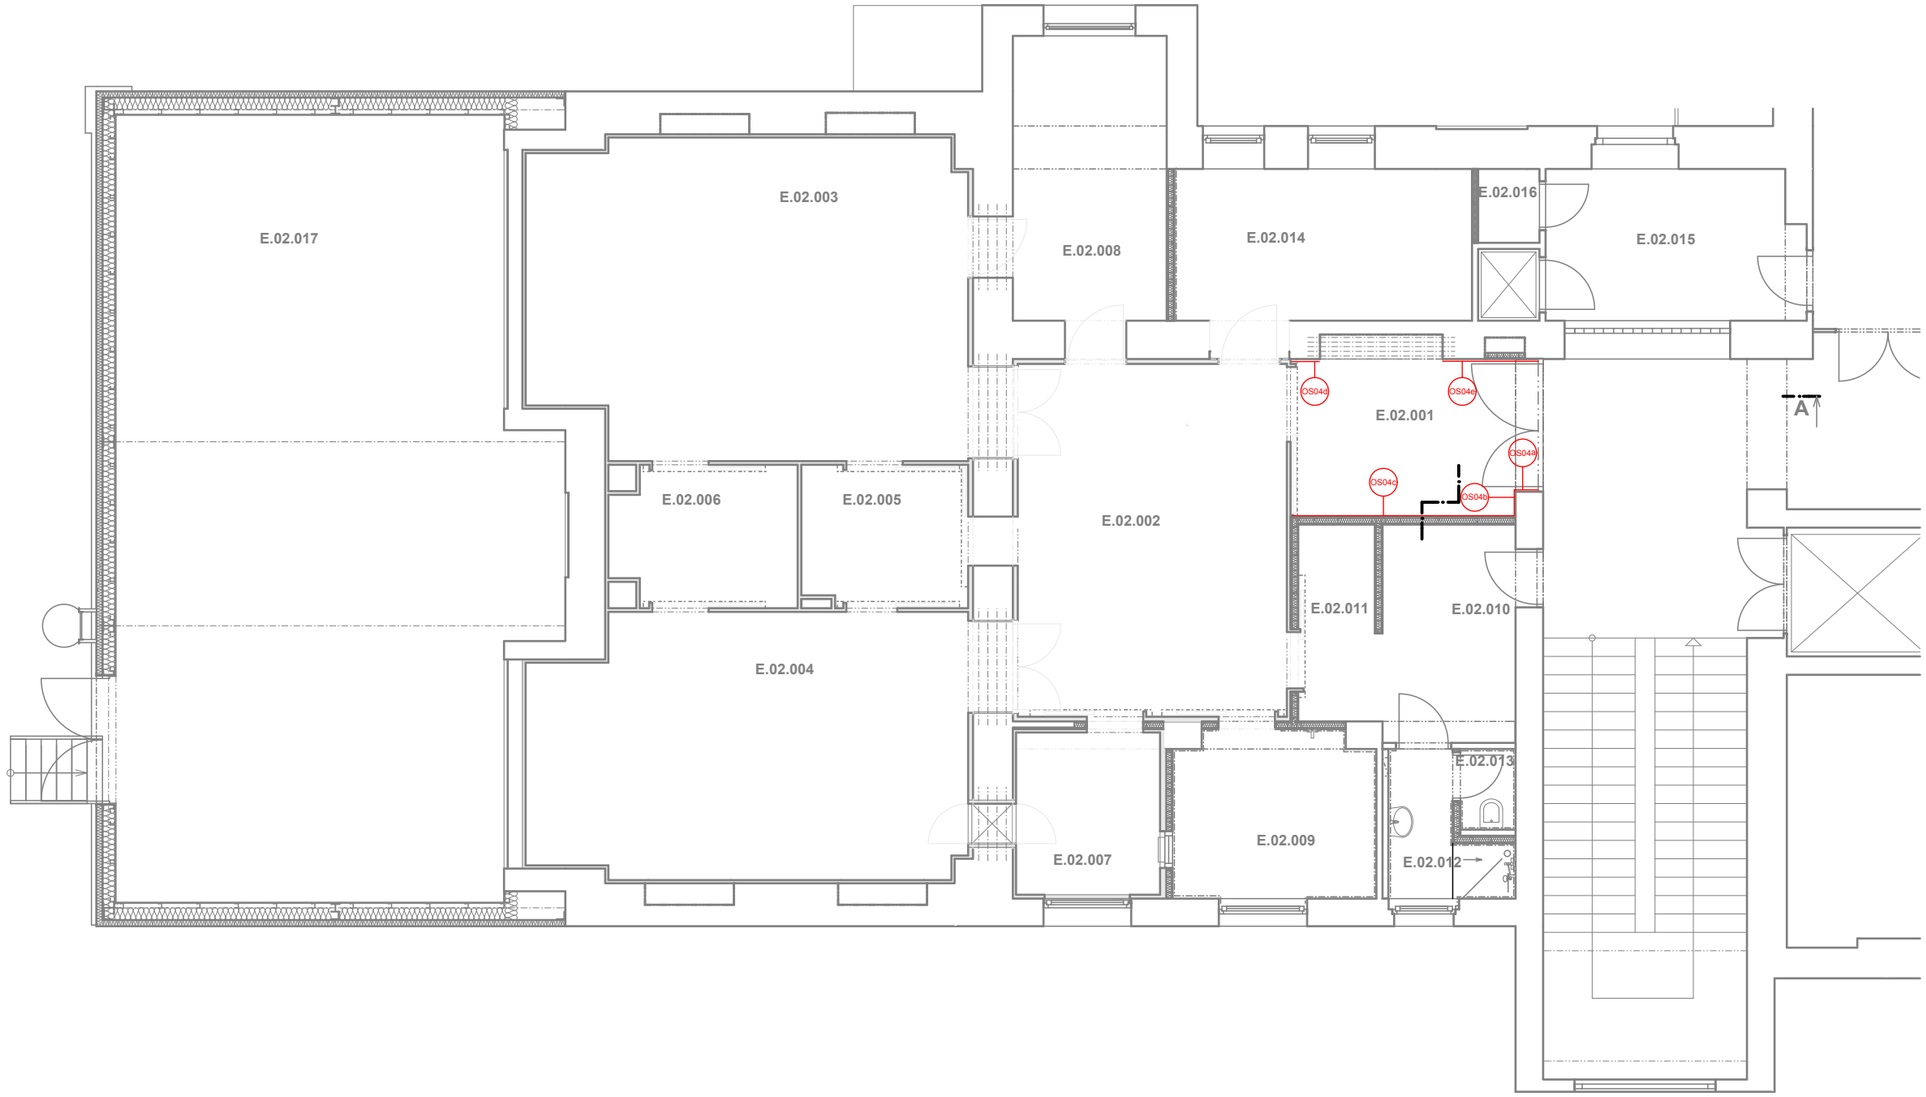

TABULKA MÍSTNOSTÍ - NOVÝ STAV

Č. M.	Název místnosti	Plocha (m2)	Světlá výška (mm)
E.02.001	FILTR VSTUPNÍ	10,15	2 750
E.02.002	PŘÍPRAVNA	25,24	3 000
E.02.003	OPERAČNÍ SÁL 1 (TRAUMATOLOG.)	36,37	3 000
E.02.004	OPERAČNÍ SÁL 2 (ARTROSKOPICKÝ)	30,02	3 000
E.02.005	MYTÍ LÉKAŘŮ	6,25	3 000
E.02.006	STERILNÍ SKLAD	7,12	3 000
E.02.007	ČISTÝ SKLAD MAT.	6,23	3 000
E.02.008	ČISTÝ SKLAD MAT.	11,66	3 500
E.02.009	DEKONTAMINACE ÚKLID	8,88	3 400
E.02.010	BÍLÁ ŠATNA	8,08	2 750
E.02.011	ZELENÁ ŠATNA	4,19	2 750
E.02.012	HYGIENICKÉ ZÁZEMÍ	4,69	2 750
E.02.013	WC	2,16	2 750
E.02.014	DENNÍ MÍSTNOST	12,02	2 800
E.02.015	ČAJOVÁ KUCHYŇKA	10,23	2 800
E.02.016	UPS	1,21	2 800
E.02.017	STROJOVNA VZDUCHOTECHNIKY	85,01	3 000
		269,51 m2	

S

PROJEKTANT ARCHITEKTONICKO STAVEBNÍ

Autor projektu :	MEDICOPROJECT s.r.o.	Vedoucí projektant	Ing. Kateřina Fibikarová
Zodpovědný projektant	Ing. Jiří Slánský	Vypracoval	Ing. Miroslav Paganík
Kraj : Královéhradecký	M.Ú. : Náchod	Investor : Královéhradecký kraj, Pivovarské nám.1245	
Akce : **Oblastní nemocnice Náchod - rekonstrukce operačních sálů ortopedie**		Formát : 2xA4	
		Datum : 02/2015	
		Č.zak.: 2015-01-001	Stupeň PD DSP+DPS
Název : **PŮDORYS OSAZENÍ PROTINÁRAZOVÝCH DESEK**		Číslo výkresu : **D.1.1.27**	Měřítko : **1:100**

JIKA CZ

Rezidence Šatlava
Dlouhá 101-103
Hradec Králové
777 550 375