



HRADEC KRÁLOVÉ

MAGISTRÁT MĚSTA HRADEC KRÁLOVÉ, ČESKOSLOVENSKÉ ARMÁDY 408, 502 00 HRADEC KRÁLOVÉ

ODBOR STAVEBNÍ

VOSZ a SZS		Č. dop.
HRADEC KRÁLOVÉ		
Došlo dne: 30-12-2014		10/12/14
Čís. j.: 1636/12.14	Příloha	Ukt. znak

VÁŠ DOPIS

ZN.:

ZE DNE:

NAŠE ZN.: SZ MMHK/201405/2014 /ST1/Sob

NAŠE Č.j.: MMHK/228623/2014 ST1/Sob

VYŘIZUJE: Stanislav Sobola

TEL.: 495707870

E-MAIL: stanislav.sobola@mmhk.cz

DLE ROZDĚLOVNÍKU

DATUM: 19.12.2014

SOUHLAS

S PROVEDENÍM OHLÁŠENÉHO STAVEBNÍHO ZÁMĚRU

Magistrát města Hradec Králové - odbor stavební, jako stavební úřad příslušný podle § 13 odst. 1 písm. c) zákona č. 183/2006 Sb., o územním plánování a stavebním řádu (stavební zákon), ve znění pozdějších předpisů (dále jen "stavební zákon"), posoudil ohlášení stavebního záměru podle § 105 a § 106 odst. 1 stavebního zákona, které dne 7.11.2014 podal

Královéhradecký kraj, IČO 70889546, Pivovarské náměstí 1245/2, 500 03 Hradec Králové, kterého zastupuje PaedDr. Soňa Lamichová, nar. 12.9.1962, třída SNP 850/52, 500 03 Hradec Králové

(dále jen "stavebník"), a na základě tohoto posouzení podle § 106 stavebního zákona

v y d á v á s o u h l a s

s provedením ohlášeného stavebního záměru:

**udržovací práce na stavbě, která je zapsaná v seznamu kulturních památek, týkající se opravy střechy a fasád objektu podle stanoviska odboru památkové péče
Hradec Králové č.p. 234/6, Komenského ulice,**

(dále jen "stavební záměr") na pozemku st.p.č. 299 v katastrálním území Hradec Králové.

Popis druhu a účelu stavebního záměru:

Jedná se o udržovací práce na stavbě, která je zapsaná v seznamu kulturních památek, týkající se opravy střechy a fasády vše podle závazného stanoviska odboru památkové péče.

Podmínky pro provedení stavebního záměru podle § 106 odst. 2 a § 115 stavebního zákona:

1. Udržovací práce na výše uvedené nemovité kulturní památce budou realizovány v souladu s podmínkami ze závazného stanoviska Magistrátu města Hradec Králové, odboru památkové péče, Československé armády 408, 502 00 Hradec Králové vydaného dne 29.10.2014 pod zn. MMHK/169380/2014/PP/Kad.

Odůvodnění:

Zdejší stavební úřad se zabýval § 105 odst. 1 písm. f), týkající se souhlasů osob, které mají vlastnická práva nebo práva odpovídající věcnému břemenu k pozemkům, které mají společnou hranici s pozemkem, a došel k závěru, že není důvod pro to, aby v procesu ohlašování měly tyto osoby silnější postavení, aniž by musely splňovat podmínky pro účastenství ve stavebním řízení, kterému je vyhrazeno rozhodování o provedení i těch nejsložitějších staveb. Účelem ohlášení je umožnění jednoduššího administrativně méně náročného postupu stavebnímu úřadu i stavebníkovi, který dosáhne povolení pro realizaci stavebních záměrů, které nejsou technicky náročné, neobvyklé a jejich užívání nemůže negativně ovlivnit okolí, veřejné zájmy, ani životní prostředí. Na základě těchto úvah, podkladů a skutečností zdejší stavební úřad došel k závěru, že nepožadoval písemné souhlasy všech sousedů vyznačené na situačním výkresu.

Poučení:

Souhlas se doručuje stavebníkovi spolu s ověřenou dokumentací nebo projektovou dokumentací a štítkem obsahujícím identifikační údaje o ohlášeném stavebním záměru.

Souhlas nabývá právních účinků dnem doručení stavebníkovi. Platí po dobu 2 let ode dne vydání. Nepozbývá však platnosti, pokud v této době bylo s ohlášeným stavebním záměrem započato. Platnost souhlasu nelze prodloužit.

Stavebník je povinen dbát na řádnou přípravu a provádění stavby. Přitom musí mít na zřeteli zejména ochranu života a zdraví osob nebo zvířat, ochranu životního prostředí a majetku i šetrnost k sousedství.

Realizované udržovací práce nevyžadují k užívání ve smyslu § 119 zákona č. 183/2006 Sb. (stavební zákona), ve znění pozdějších předpisů, oznámení záměru započít s užíváním stavebnímu úřadu ani vydání kolaudačního souhlasu, tzn. ihned po dokončení prací je lze užívat.



Stanislav Sobola
oprávněná úřední osoba
referent státní správy na úseku stavebního úřadu



otisk úředního razítka

Příloha:

Ověřená dokumentace (technický popis) a štítek pro stavebníka

Poplatek:

Správní poplatek podle zákona č. 634/2004 Sb., o správních poplatcích podle položky 18 odst. 4 ve výši 500Kč byl zaplacen 18.12.2014.

Obdrželi:

účastníci (dodejky doporučeně do vlastních rukou)

PaedDr. Soňa Lamichová, třída SNP č.p. 850/52, Slezské Předměstí, 500 03 Hradec Králové 3



HRADEC KRÁLOVÉ

MAGISTRÁT MĚSTA HRADEC KRÁLOVÉ, ČESKOSLOVENSKÉ ARMÁDY 408, 502 00 HRADEC KRÁLOVÉ

STAVBA POVOLENA

Stavba: udržovací práce na stavbě, která je zapsaná v seznamu kulturních památek, týkající se opravy střechy a fasád objektu podle stanoviska odboru památkové péče, Hradec Králové č.p. 234/6, Komenského ulice


Stavebník: Královéhradecký kraj, kterého zastupuje PaedDr. Soňa Lamichová

Stavba bude provedena:


Stavbu povolil: Magistrát města Hradec Králové - odbor stavební

Souhlas: Spisová značka **SZ MMHK/201405/2014 /ST1/Sob**, ze dne **19.12.2014**

Razítko podpis

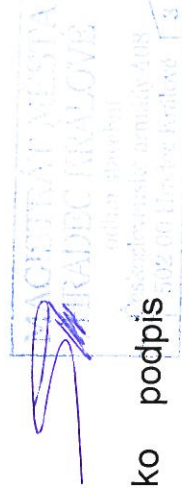

WWW.HRADECKRALOVE.ORG

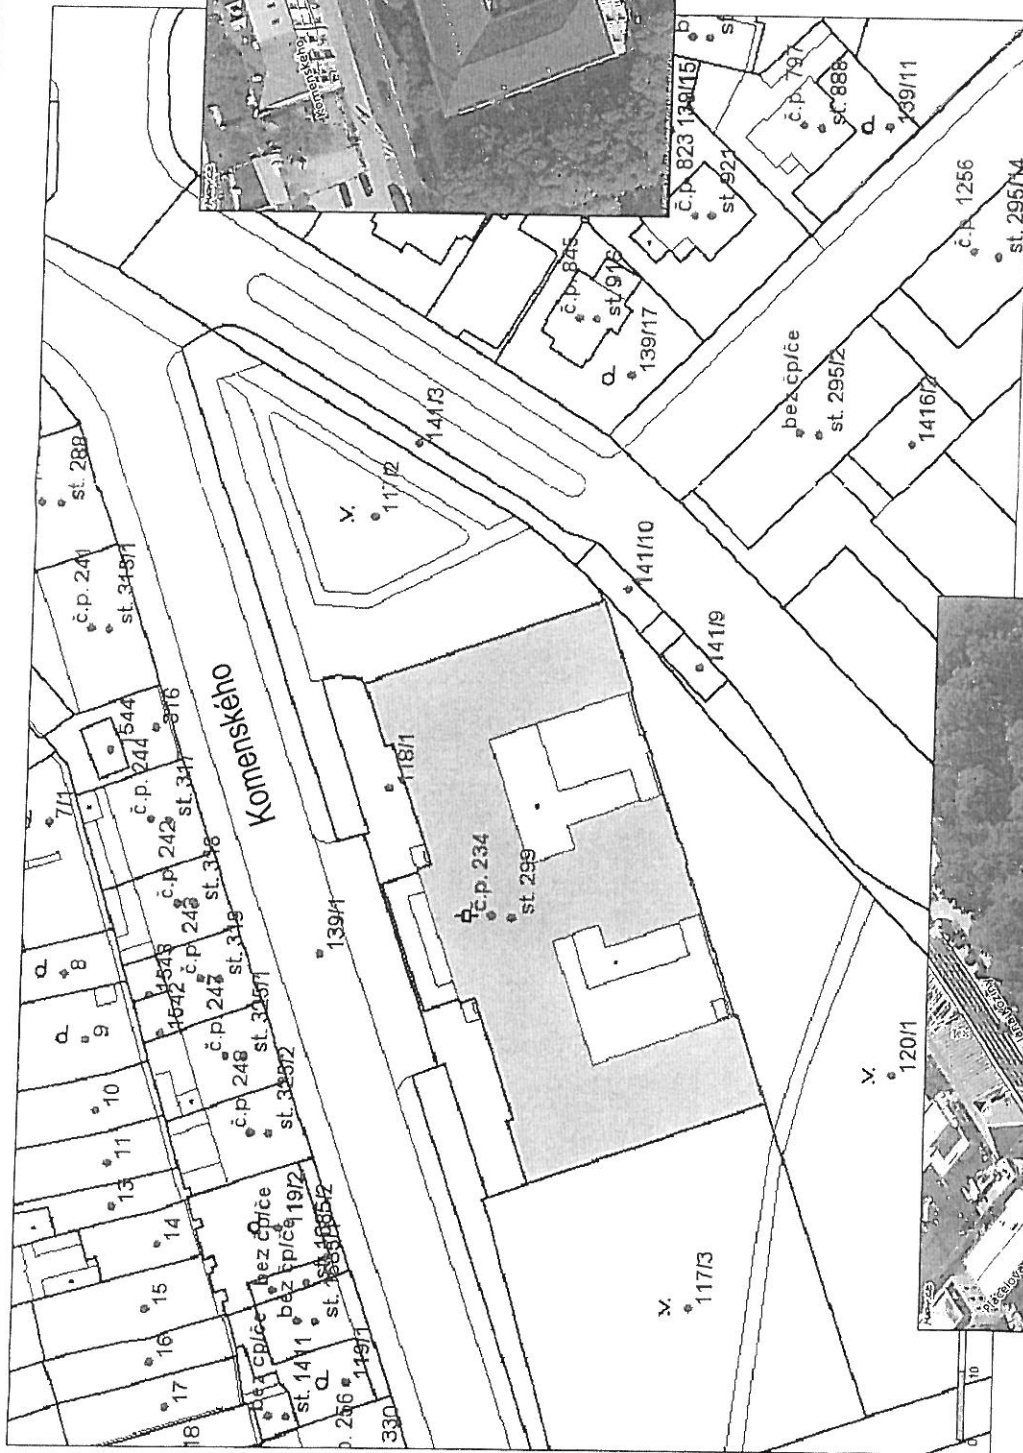

Statutární město Hradec Králové, odbor správy majetku

Dne 22. 8. 2014

za č. j. 001/16169/2014/KO
 PŘEŠTĚ, 17. 8. 2014, 17. 8. 2014 a 17. 8. 2014
 souhlasí se záměrem
 opravy fasády a střechy čp. 234 r. o. Královské ho
 k ulici čp. 234 r. o. Královské ho
 povolení opravy a malby k opravě ve městě
 za podmínky že stavbou nebudou dotčeny pozemky
 ve vlastnictví města Hradec Králové
 (042 - p. 165
 7. 4. 2014)



-1-

PROFESE	ARCHITEKTONICKÉ A STAVEBNĚ TECHNICKÉ ŘEŠENÍ		
ZODPOVĚDNÝ PROJEKTANT	ING. MILAN HAVLIŠTA		
VYPRACOVAL	TOMÁŠ LAKŠAR		
HLAVNÍ INŽENÝR PROJEKTU	ING. MILAN HAVLIŠTA		
INVESTOR	Královéhradecký kraj		
STAVBA	VYŠŠÍ ODBORNÁ ŠKOLA ZDRAVOTNICKÁ A STŘEDNÍ ZDRAVOTNICKÁ ŠKOLA HRADEC KRÁLOVÉ OPRAVA FASÁDY		
NÁZEV VÝKRESU		KATASTRÁLNÍ SITUACE	
		C.	
		1.	

A11

s.r.o.

HRADEC KRÁLOVÉ

IČO: 47450347

Jižní 870

500 03 HRADEC KRÁLOVÉ

ČÍS ZNAČKY	1044050
Druh PROJEKTU	DSP
DATUM	08/2014
FORMÁT A4	2x44
MĚŘÍTKO	1:200
ČÁST	Č. VÝKRESU



