


OSTEOPORADNA A DENTITIONETV

VYMEZENÍ PROSTORU PROVÁDĚNÍ PRACÍ

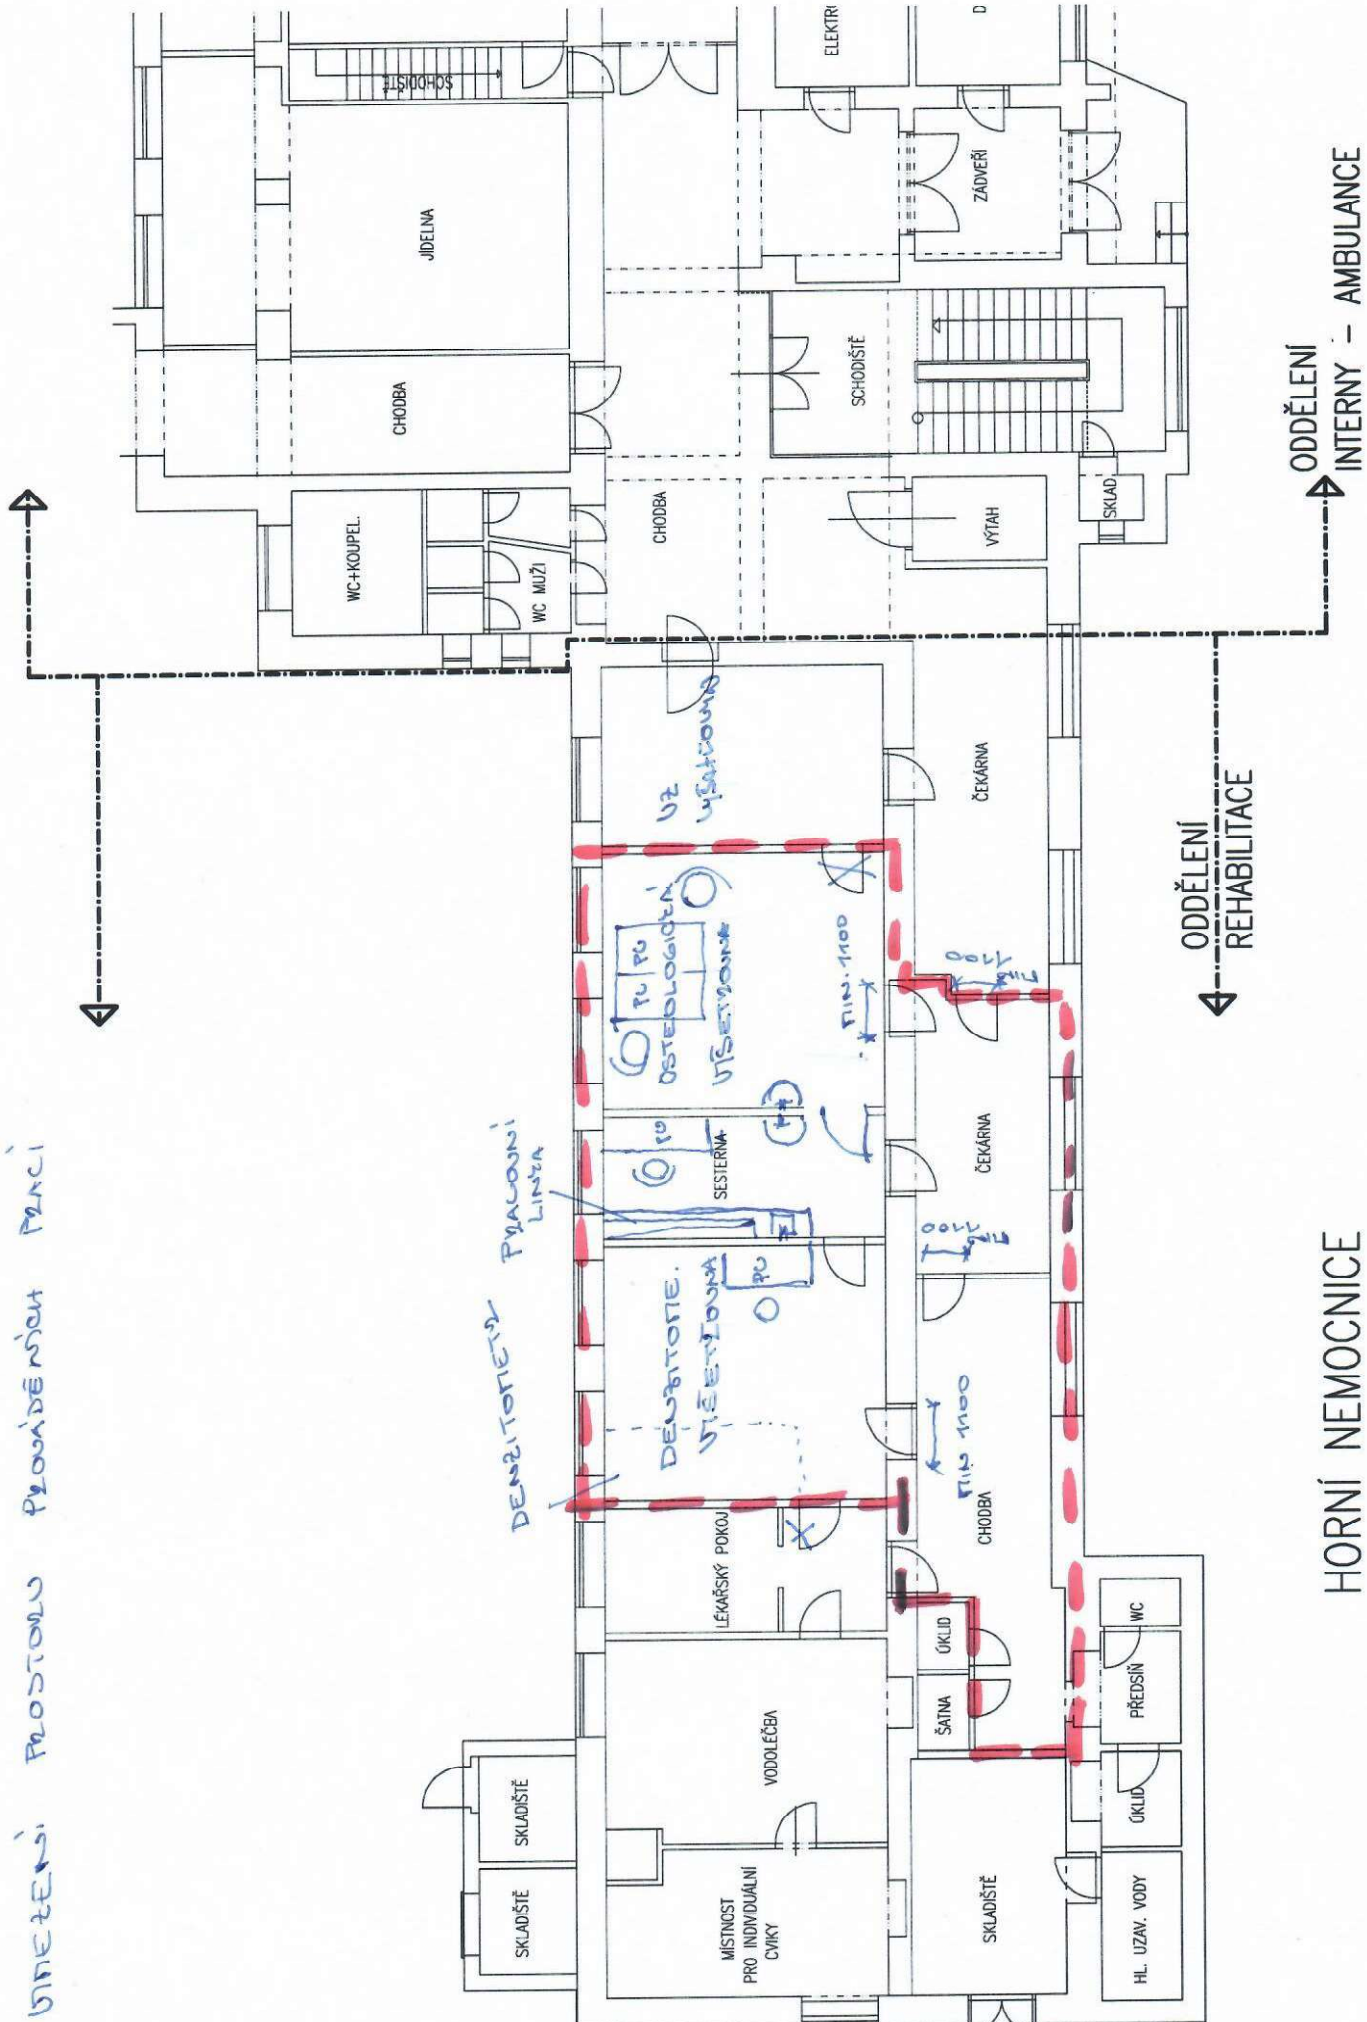

HORNÍ NEMOCNICE
1. NADZEMNÍ PODLAŽÍ – část A

1:100