


PŮDORYS

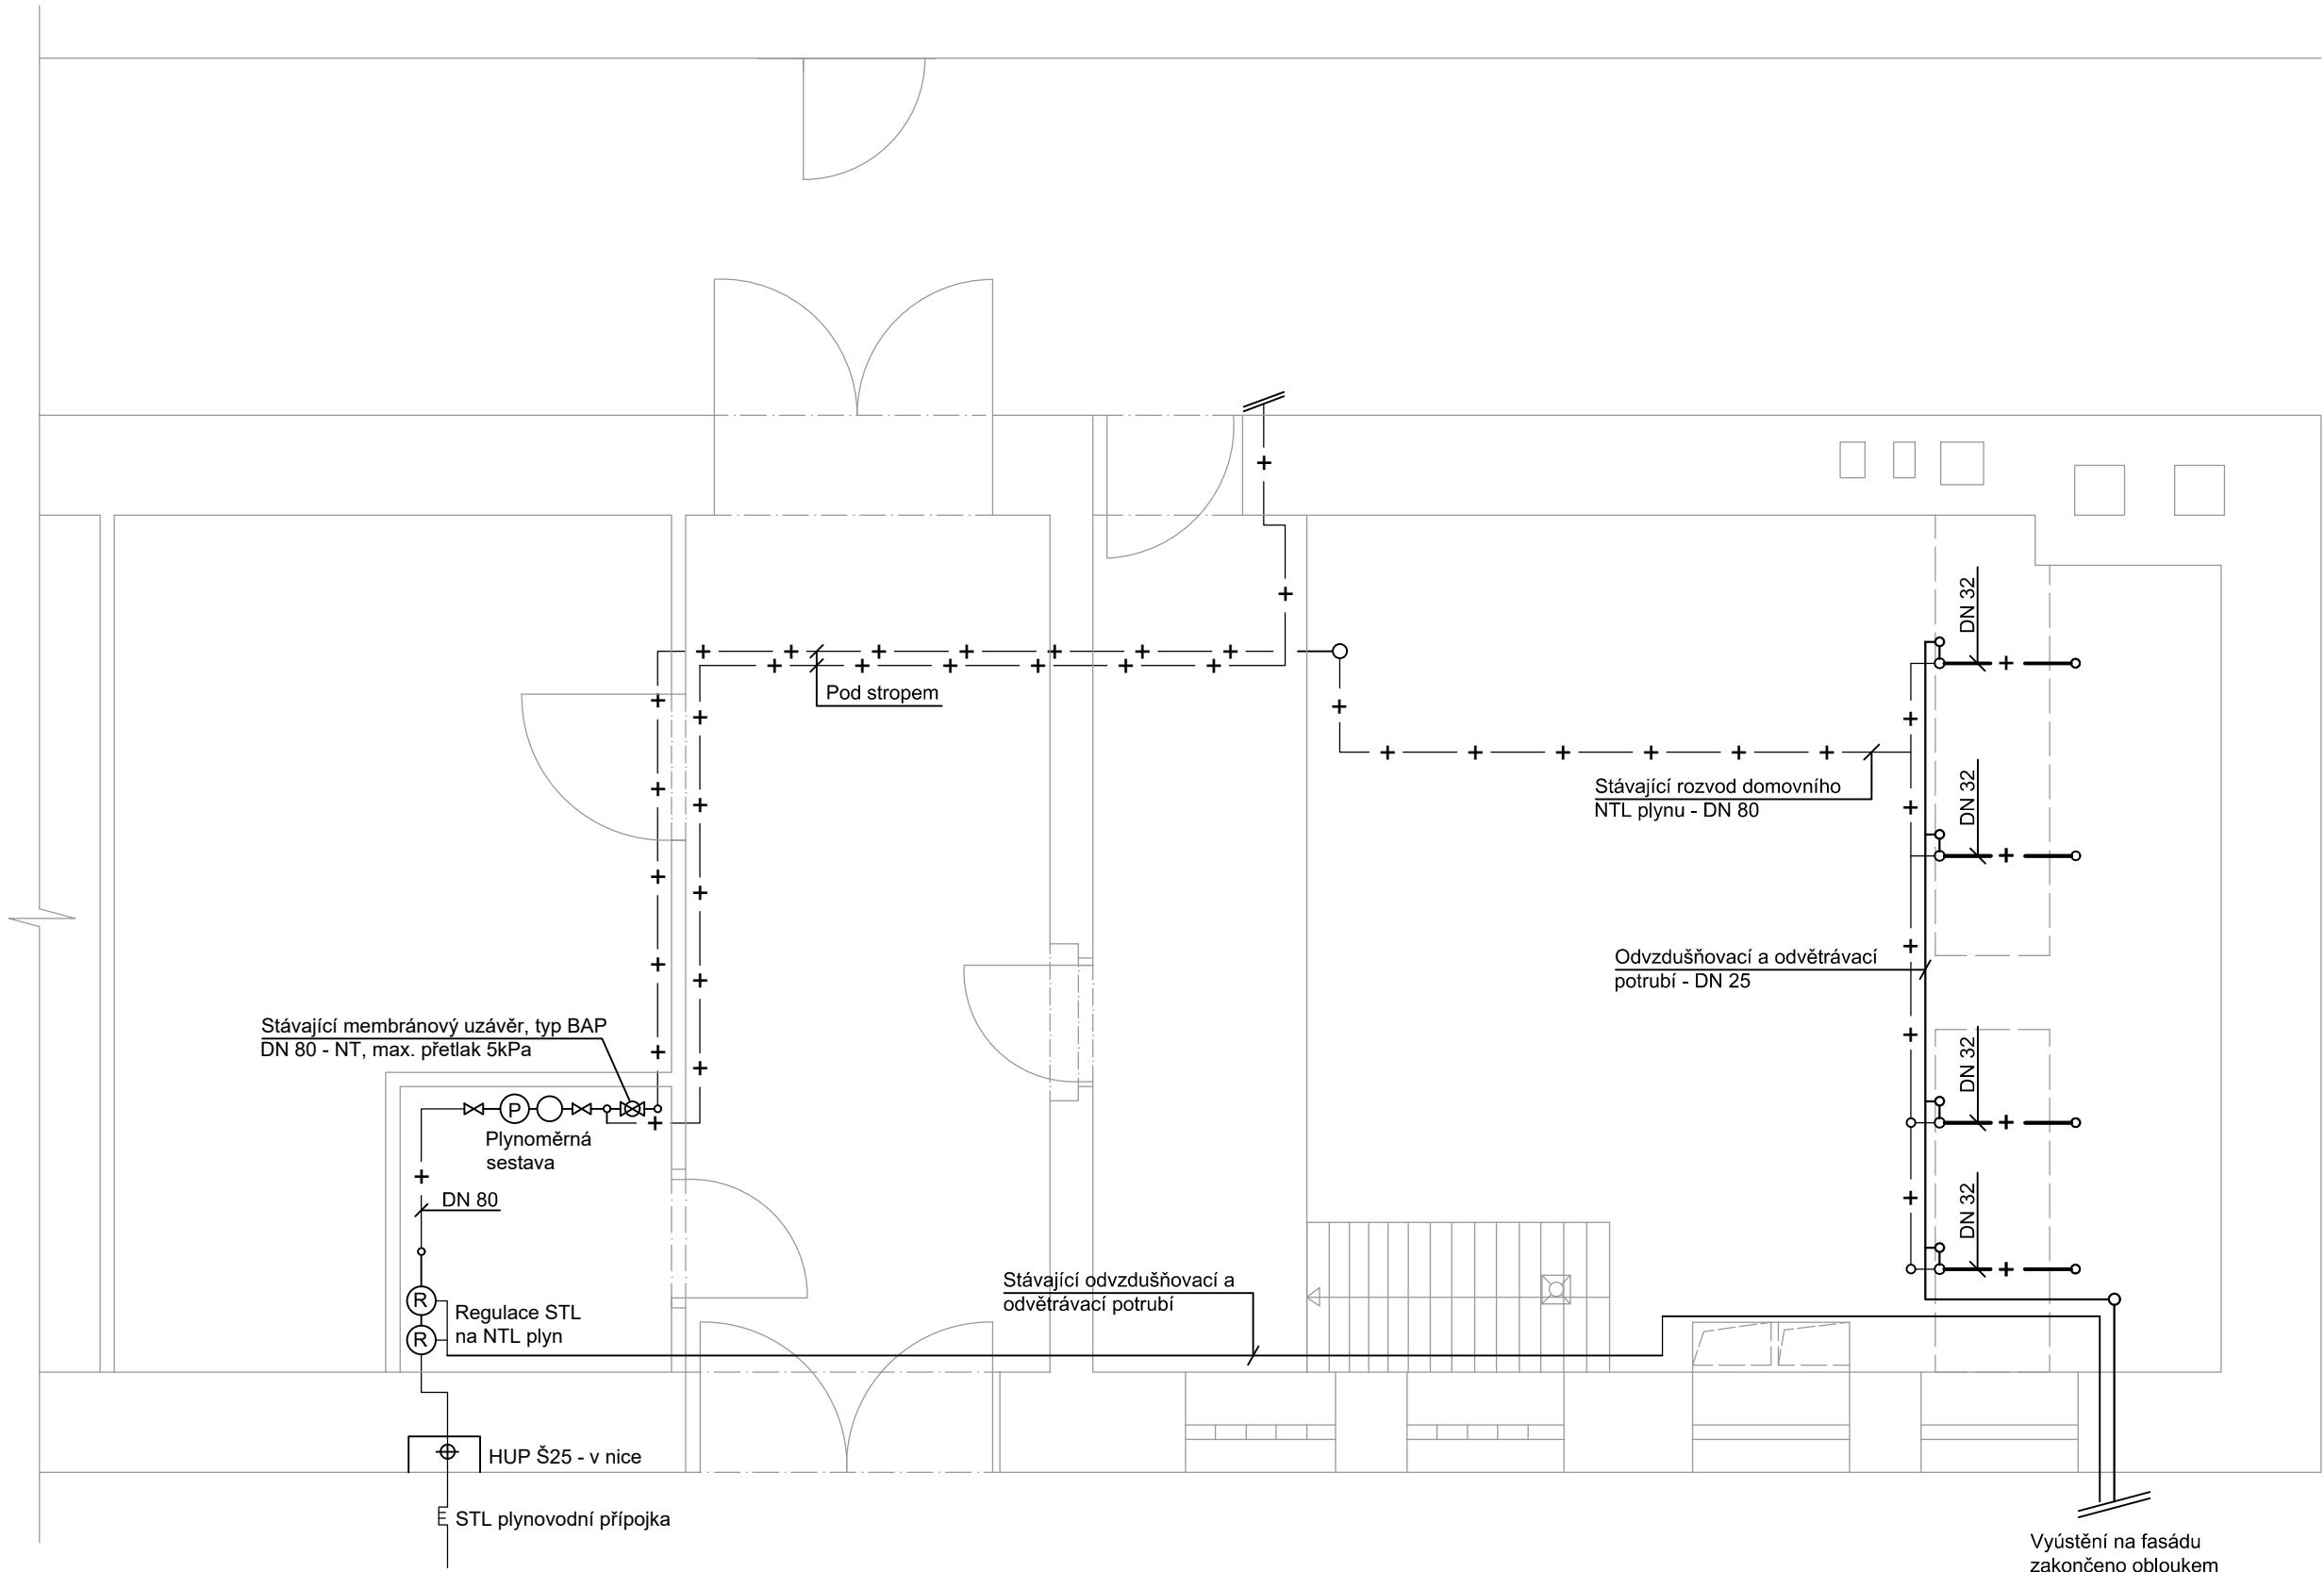


LEGENDA POTRUBÍ



- NOVÝ ROZVOD DOMOVNÍHO - NTL PLYNU
- STÁVAJÍCÍ ROZVOD DOMOVNÍHO - NTL PLYNU
- ODVZDUŠŇOVACÍ A ODVĚTRÁVACÍ POTRUBÍ

LEGENDA ARMATUR A ZAŘÍZENÍ:

- KK - KULOVÝ KOHOUT - PLYNOVÝ UZÁVĚŘ
- F - PLYNOVÝ FILTR
- VVK - VZORKOVACÍ KOHOUT
- K** STACIONÁRNÍ PLYNOVÝ KONDENZAČNÍ KOTEL - NOVÝ (výkon 100 kW, objem ZP 10 m3/h)

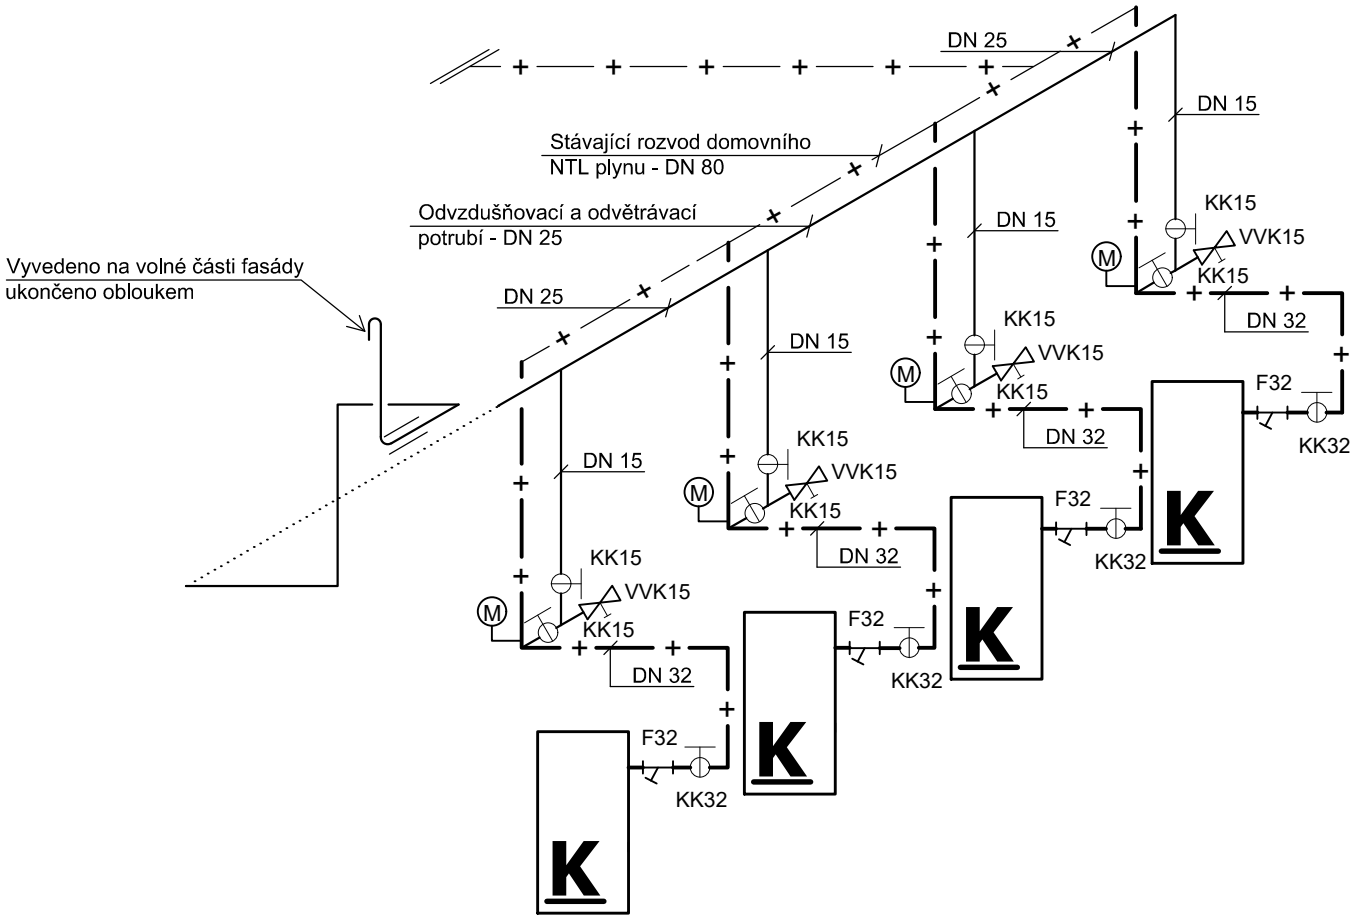AXONOMETRIE



VED. PROJEKTANT				VYPRACOVAL				<div><p>Sokolovská 1753/2a Hradec Králové 500 02 IČO: 13564692</p></div>		
Ing. J. FABIÁN				T. ZAAL						
INVESTOR : Domov bez bariér Hořice, Hořice v Podkrkonoší, Strozího 1333, 50801										
MÍSTO STAVBY : č.p. 1576, Hořice v Podkrkonoší, Strozího 1333, 50801										
AKCE : REKONSTRUKCE KOTELNY								ZAK. ČÍSLO :	1566/F/2 024	
VYTÁPĚNÍ								DATUM :	ČERVEN 2024	
								STUPEŇ :		DPS
								MĚŘÍTKO :		1:50
NÁZEV VÝKRESU :								Č. VÝKRESU:		
PŮDORYS A AXONOMETRIE PLYNOVODU								D.1.4.1.6		