


PLYNOVÁ KOTELNA

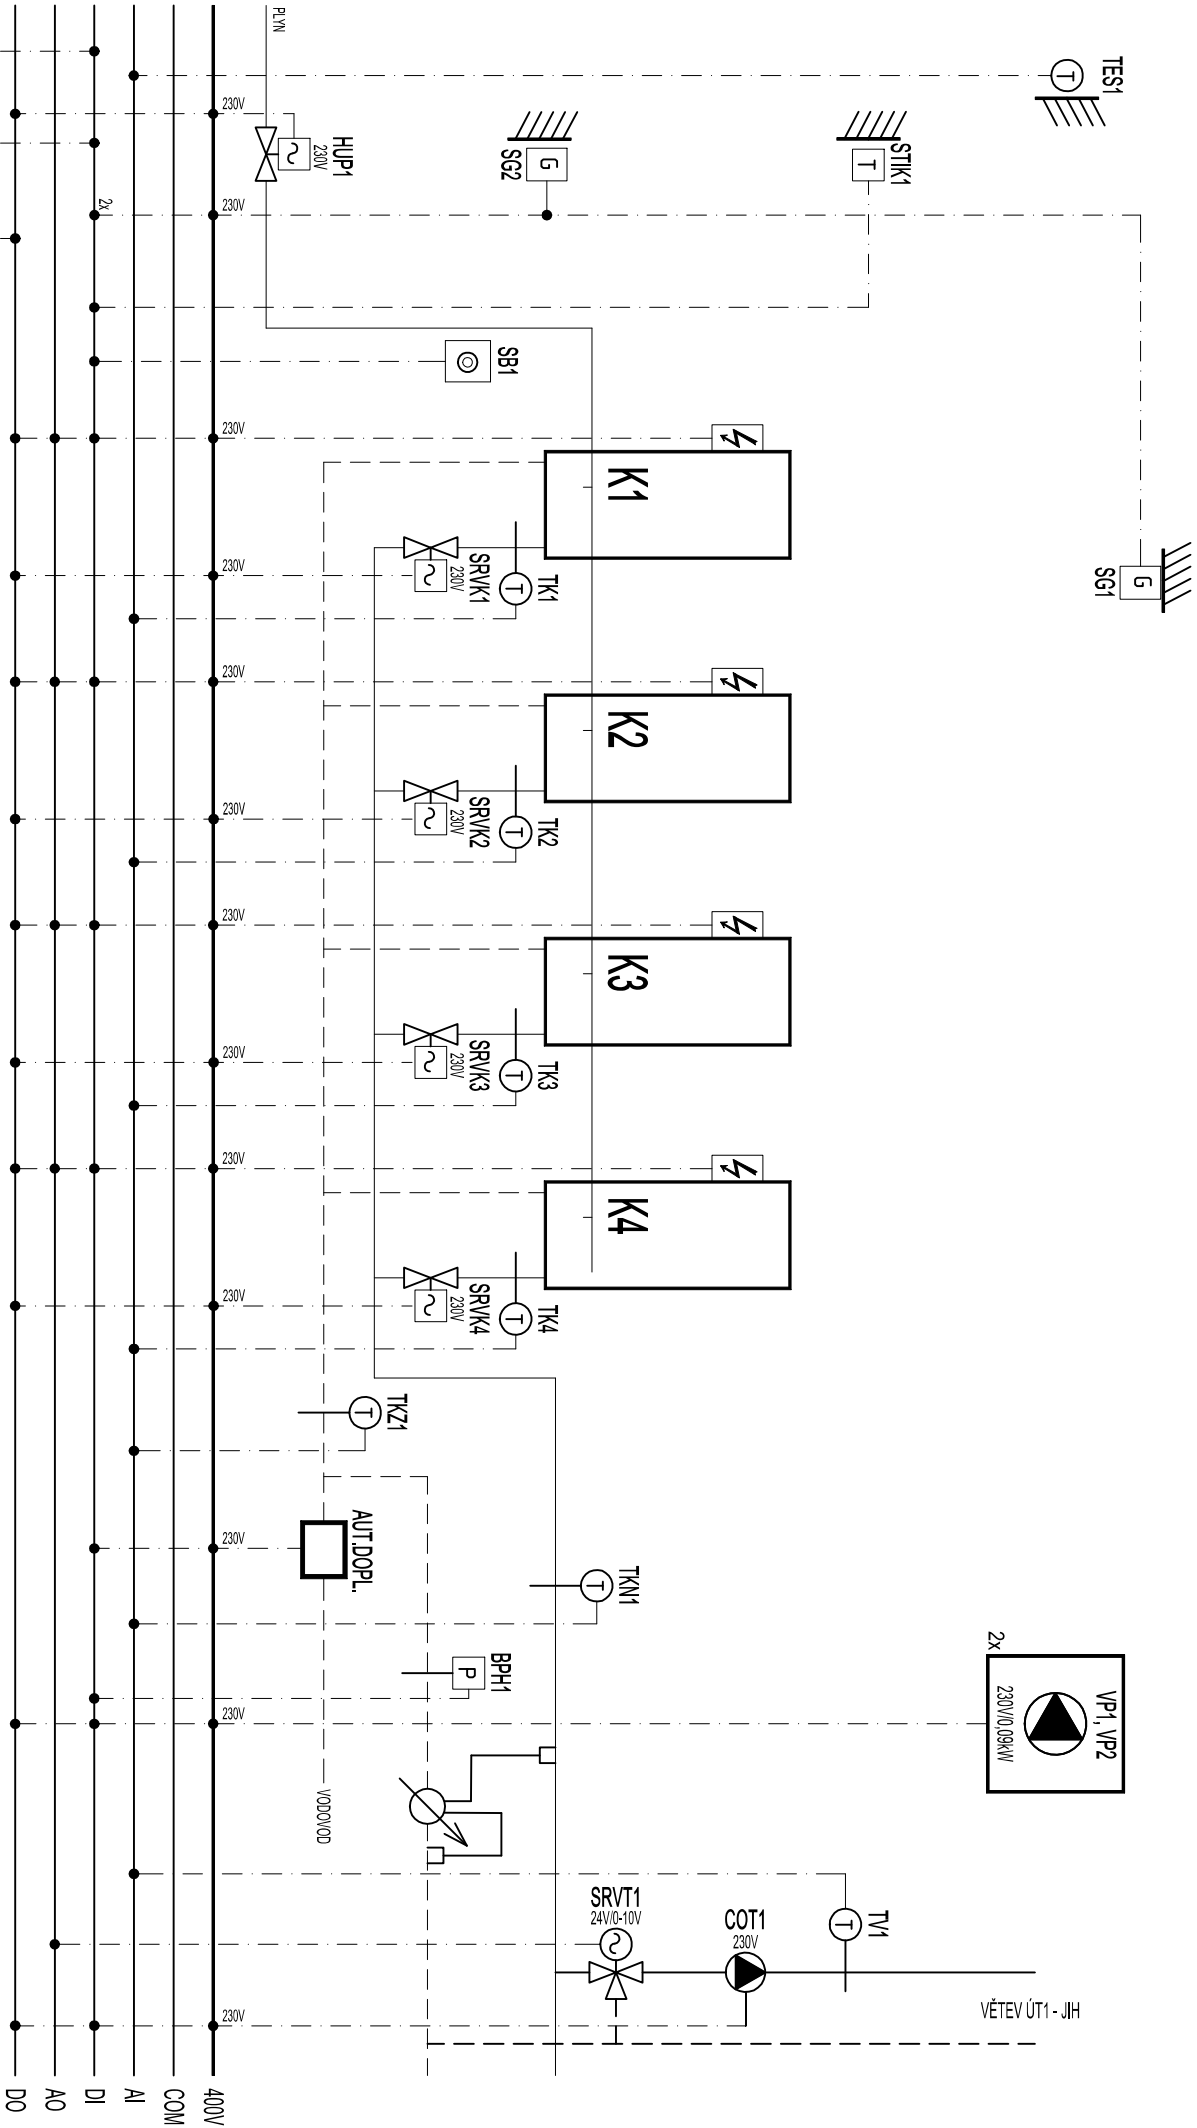


VYPAUT UT	VYPAUT TUV	PORUCHA
--------------	---------------	---------

DT1
matkMX3

zodpovedný proj.	P. BARÉŠ	Zakázka: 51/2024
vypracoval	P. BARÉŠ	Datum: 06/2024
akce	REKONSTRUKCE KOTELNY Domov bez bariér Hořice, Hořice v Podkrkonoší	
výkres	Mar4 - REGULAČNÍ SCHEMA	str.č.: 1/2
EKVITERM O s.r.o. MĚŘENÍ A REGULACE tel. 455 951 320 www.ekviterm.cz		

PLYNOVÁ KOTELNA

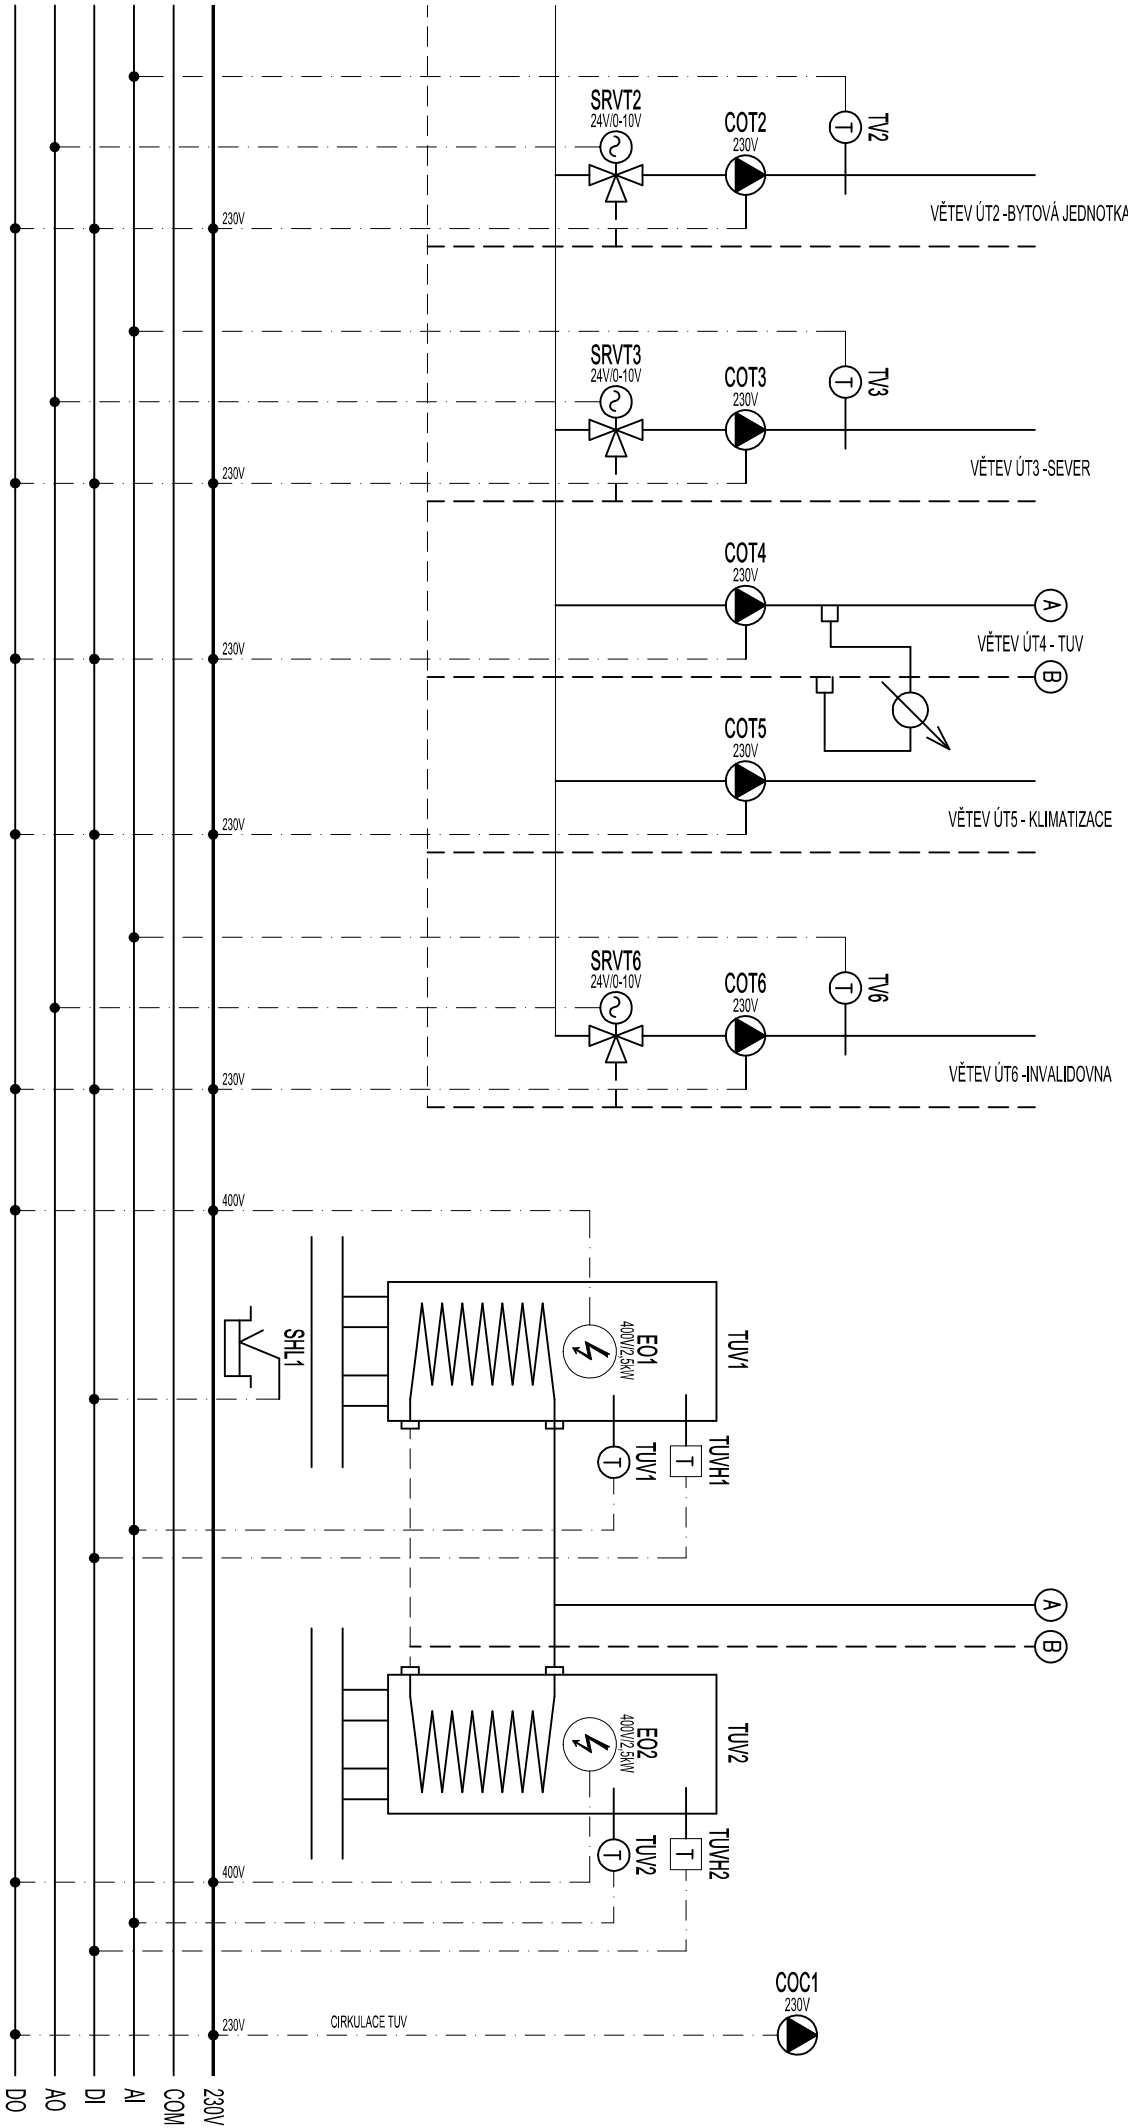

DT1
matKMX3

zodpovědný proj.		P. BAREŠ	Zakázka: 51/2024	<div>Ekviterm O s.r.o. MĚŘENÍ A REGULACE tel. 455 581 320 www.ekviterm.cz</div>
vypracoval		P. BAREŠ	Datum: 06/2024	
akce		REKONSTRUKCE KOTELNY Domov bez bariér Hořice, Hořice v Podkrkonoší		
výkres		Mar4 - REGULAČNÍ SCHEMA	str.č. 2/2	