



PŮDORYS

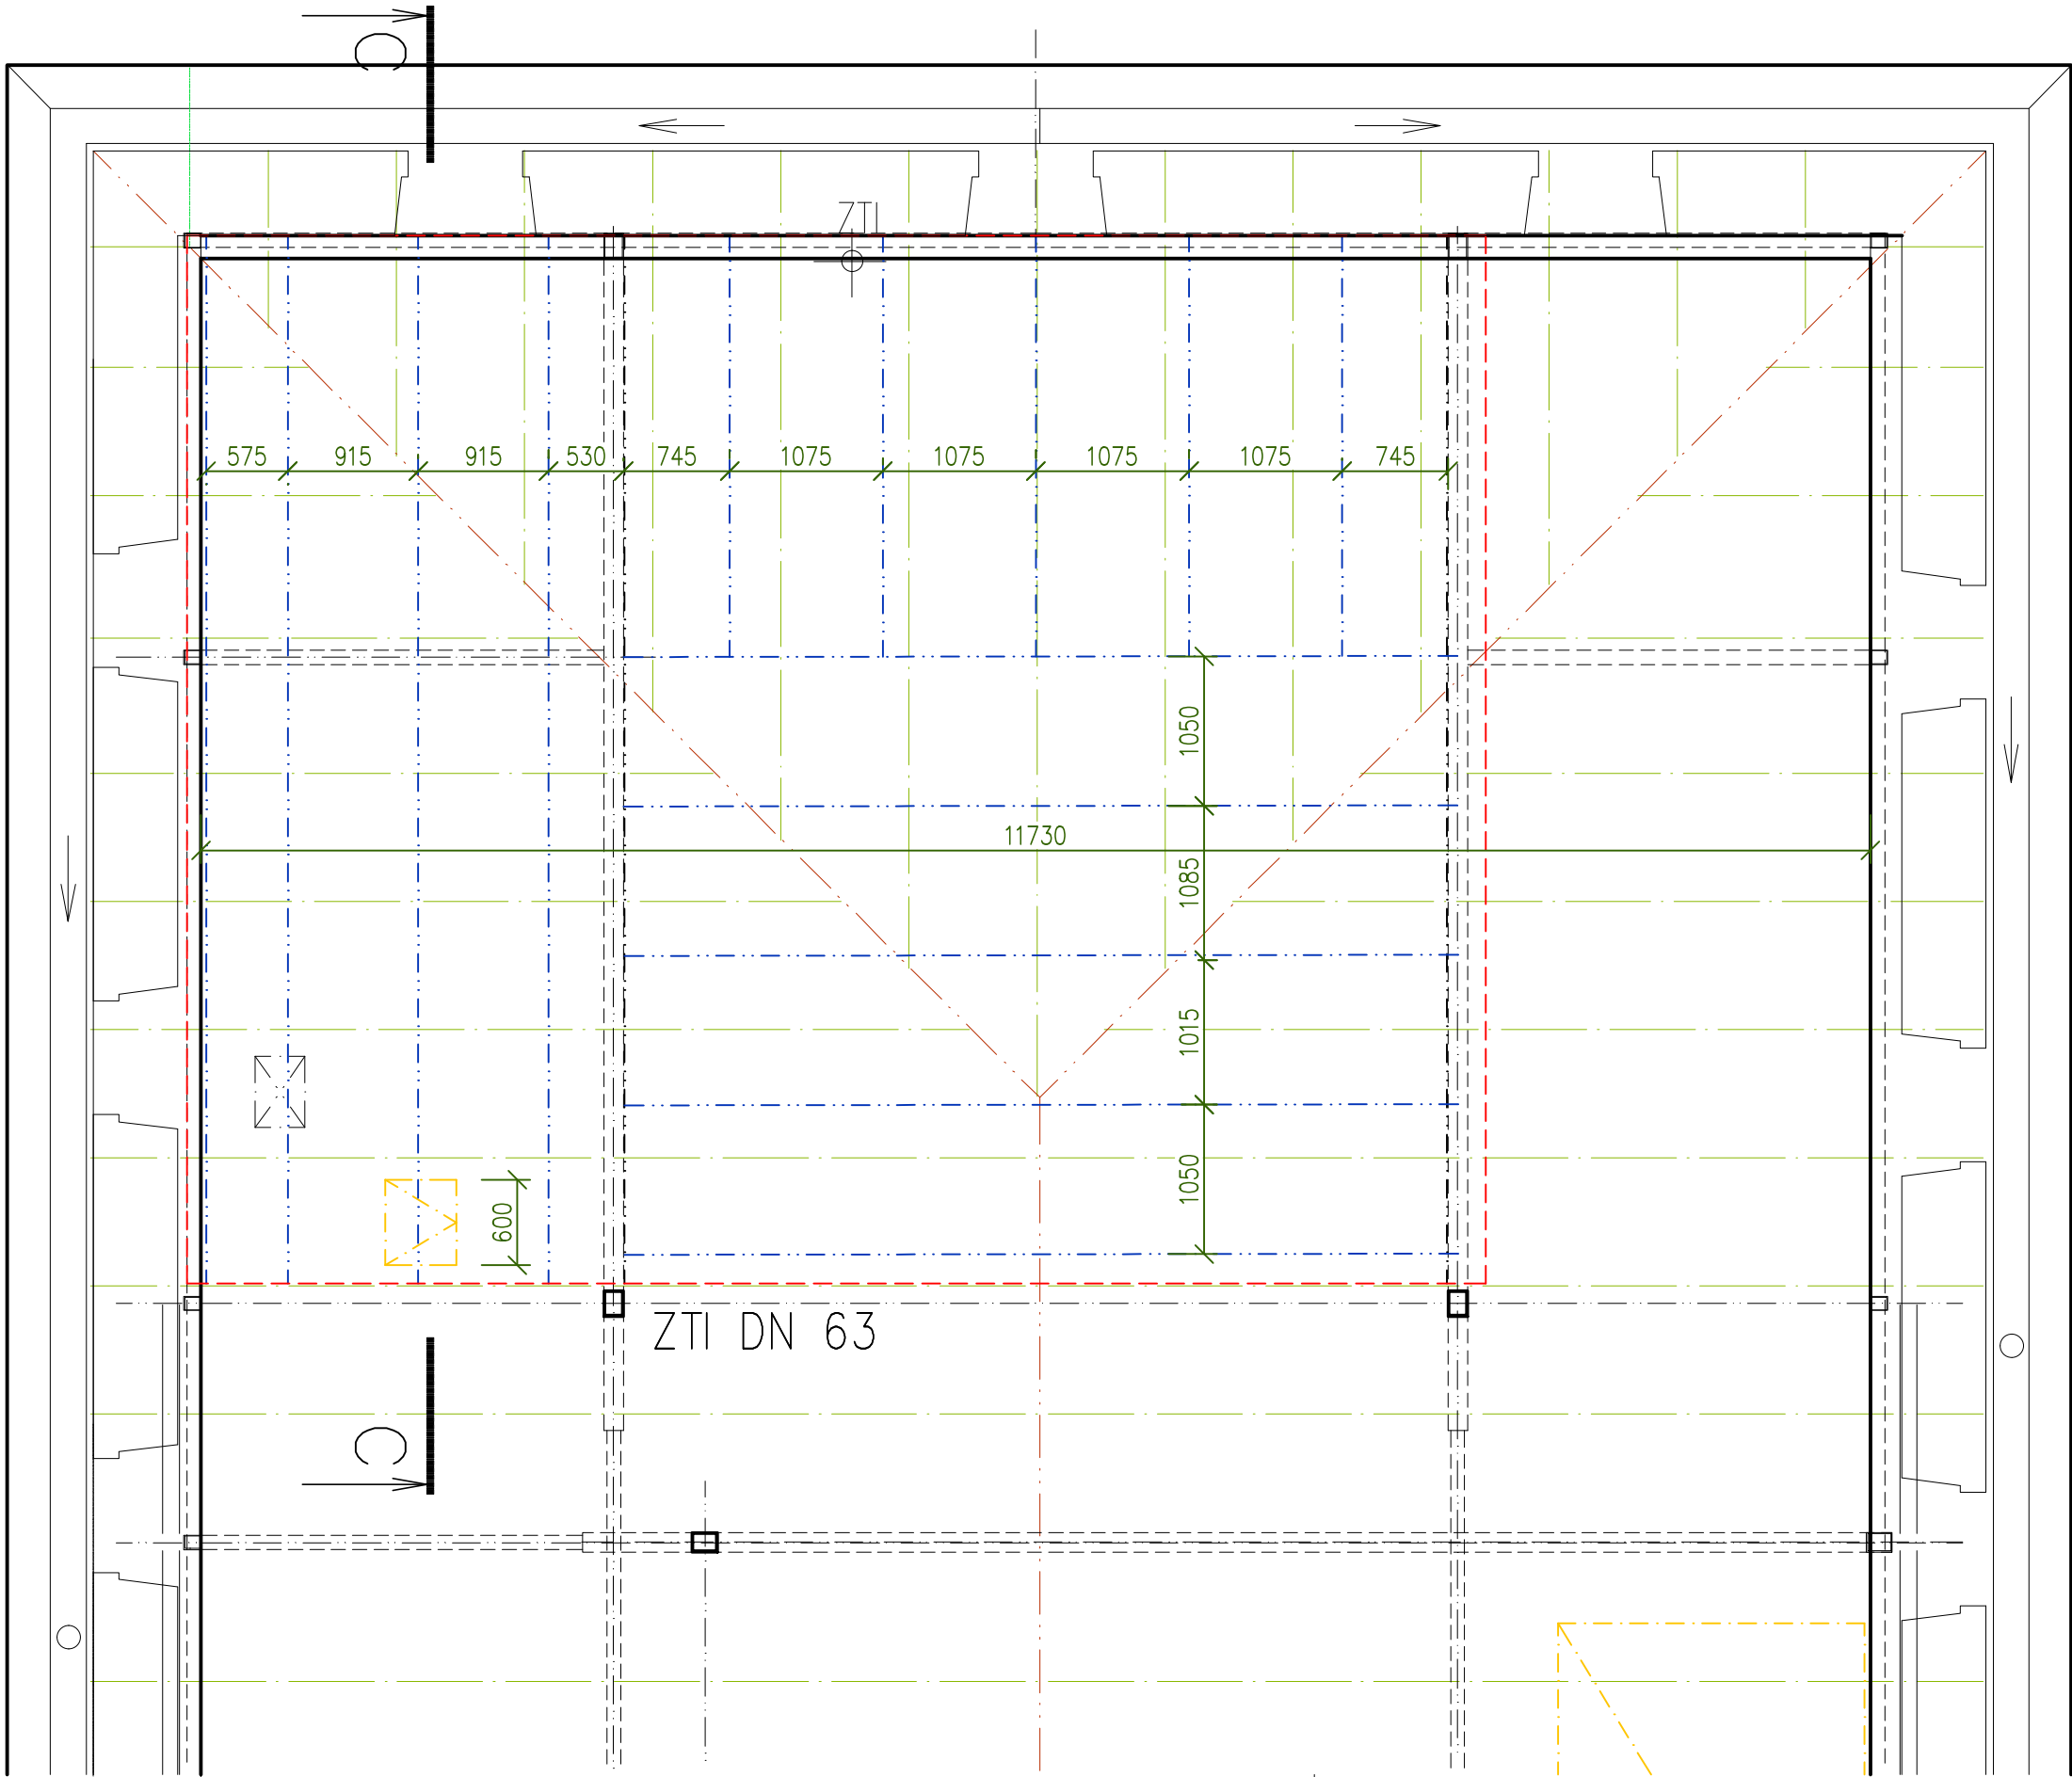

ŘEZ B-B

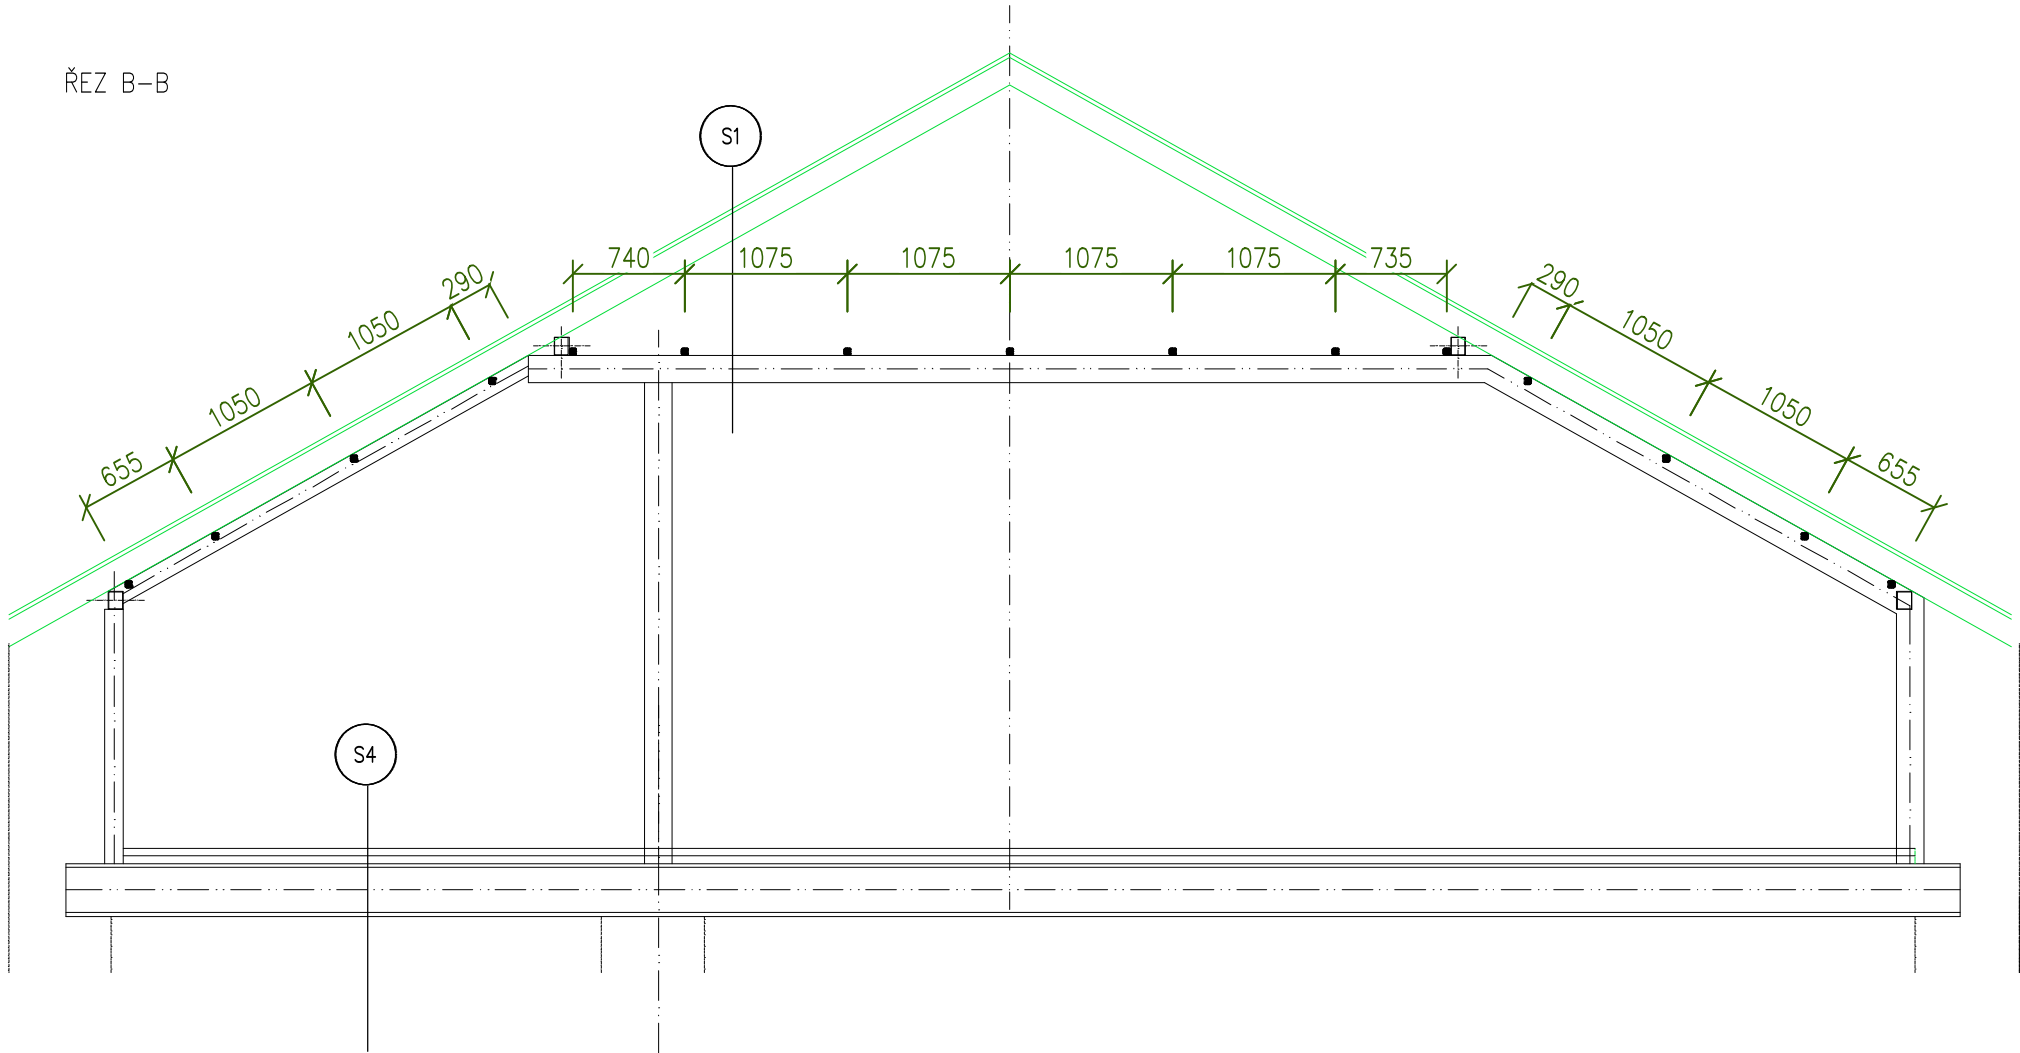

— OCELOVÝ NOSNÝ PROFIL SDK PODHLEDU KOTVENÝ DO
OCELOVÝCH VÁLCOVANÝCH PODPÍRAJÍCÍ KROV
CELKOVÁ DÉLKA 90 M

ČERVENĚ NAVRHOVANÉ KONSTRUKCE

Investor:		KRÁLOVÉHRADECKÝ KRAJ Pivovarské náměstí 1245, 500 03 Hradec Králové IČO:708 89 546		<div></div> <div>DIGITRONIC CZ s. r. o. Šimkova 904, 500 03 Hradec Králové www.digitronic.cz, tzb@digitronic.cz</div>		
Místo stavby:		Výšší odborná škola zdravotnická a Střední zdravotnická škola, Komenského 234/6, 50003 Hradec Králové, Česko k.ú.: Hradec Králové (728519), p.č.: st. 299				
Hlavní projektant:		Ing. Radek Dědina	Zodp. projektant:	Ing. Radek Dědina	Stupeň PD: DPS	
Vypracoval:		Tomáš Ondráček			Datum: 04/2024	
Část:		ARCHITEKTONICKOSTAVEBNÍ ŘEŠENÍ		Zakázka číslo: 4813	Revize: 00	
Akce:		Stavební úpravy objektu spojené s vestavbou do podkroví VOŠZ A SZŠ Hradec Králové – zpracování PD			Paré:	Formát: A4x3
Obsah:						Měřítka: 1:50
		KOTVENÍ PROTIPOŽÁRNÍHO PODHLEDU V CHÚC				Číslo výkresu
D.1.1.20						