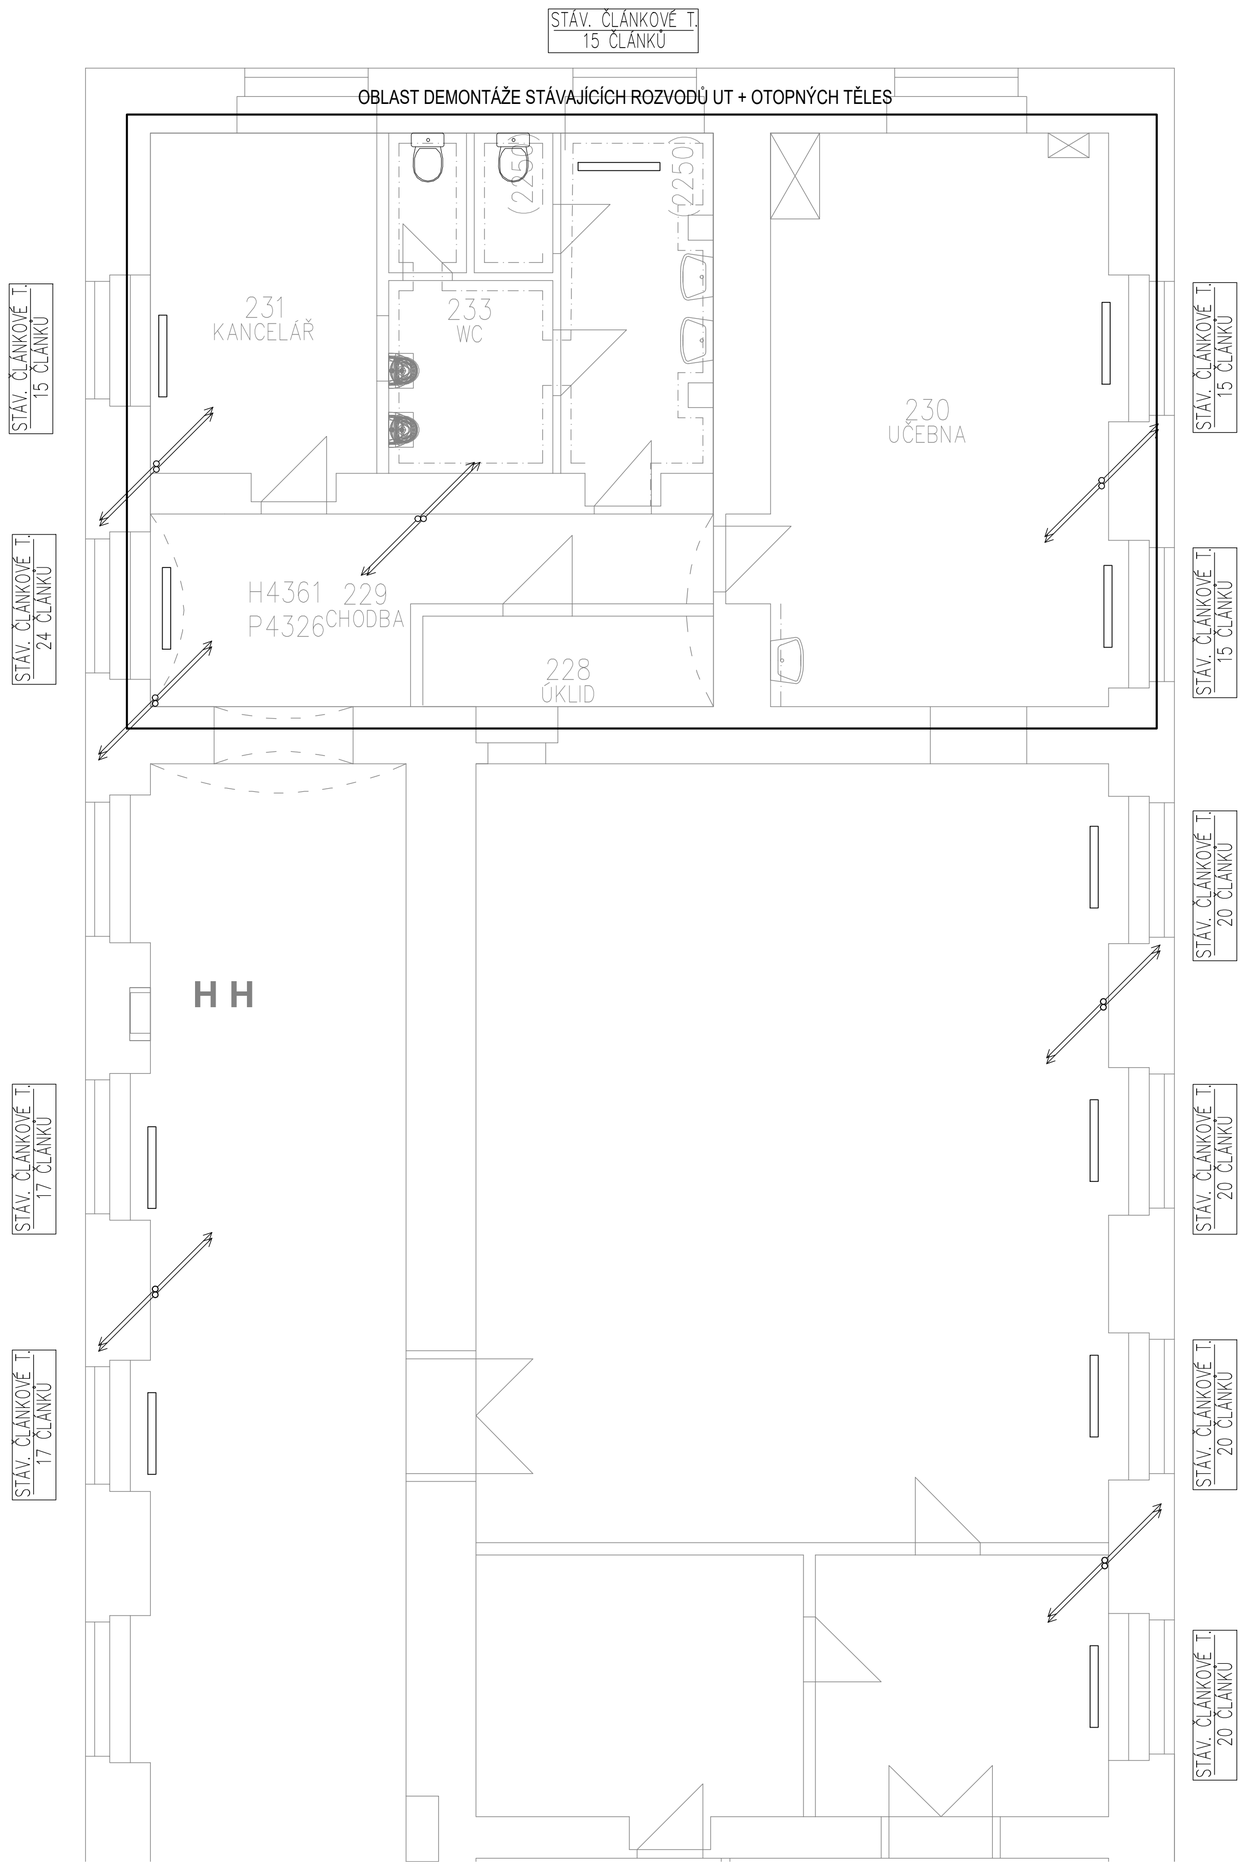

ŘEŠENÁ ČÁST OBJEKTU:

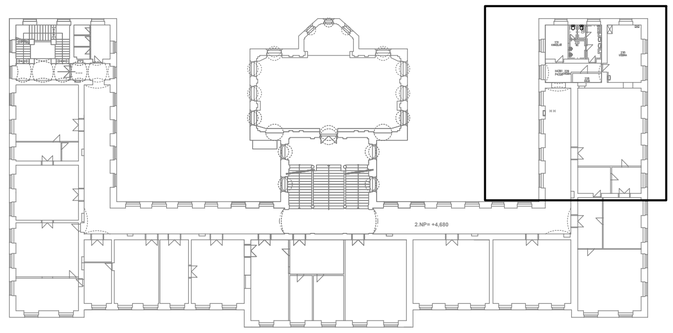

LEGENDA :

STÁVAJÍCÍ PŘÍVODNÍ POTRUBÍ

STÁVAJÍCÍ ZPĚTNÉ POTRUBÍ

Investor:	KRÁLOVÉHRADECKÝ KRAJ Pivovarské náměstí 1245, 500 03 Hradec Králové IČO:708 89 546	DIGITRONIC CZ s. r. o. Šimkova 904, 500 03 Hradec Králové www.digitronic.cz, tzb@digitronic.cz	
Místo stavby:	Vyšší odborná škola zdravotnická a Střední zdravotnická škola, Komenského 234/6, 50003 Hradec Králové, Česko k.ú.: Hradec Králové (728519), p.č.: st. 299		
Hlavní projektant:	Ing. Radek DĚDINA Zodp. projektant: Ing. Jan DINGA	Stupeň PD:	DPS
Vypracoval:	Bc. Alice Pospíšilová	Datum:	04/2024
Část:	VYTÁPĚNÍ Zakázka číslo: 4813	Revize:	-
Akce:	Stavební úpravy objektu spojené s vestavbou do podkroví VOŠZ A SZŠ Hradec Králové – zpracování PD	Paré:	Formát: A2 Měřítko: 1:50
Obsah:	PŮDORYS 2.NP - STÁVAJÍCÍ		Číslo výkresu D.1.4.A03