




TYPOVÝ VODOROVNÝ ŘEZ B-B

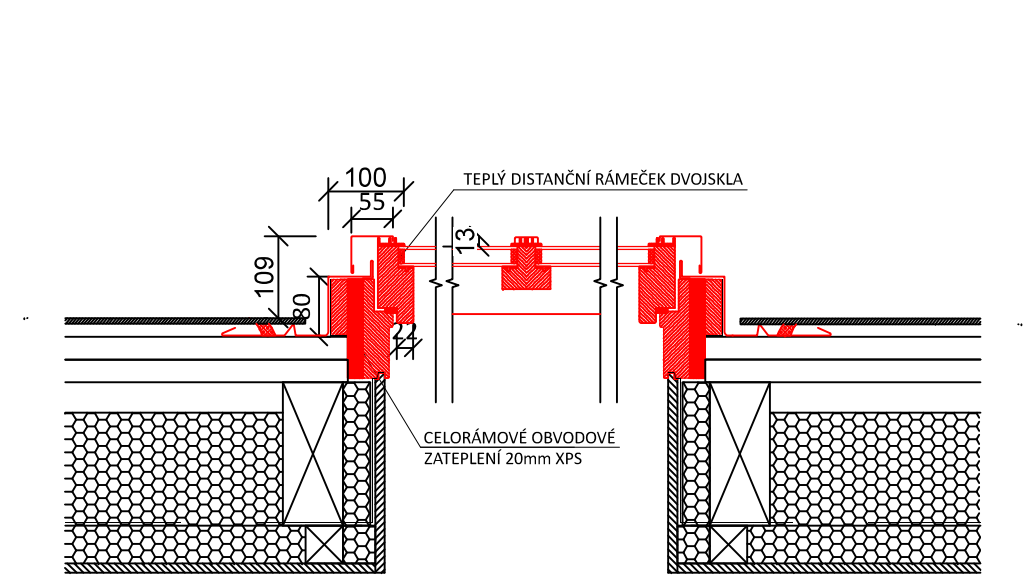

POHLED

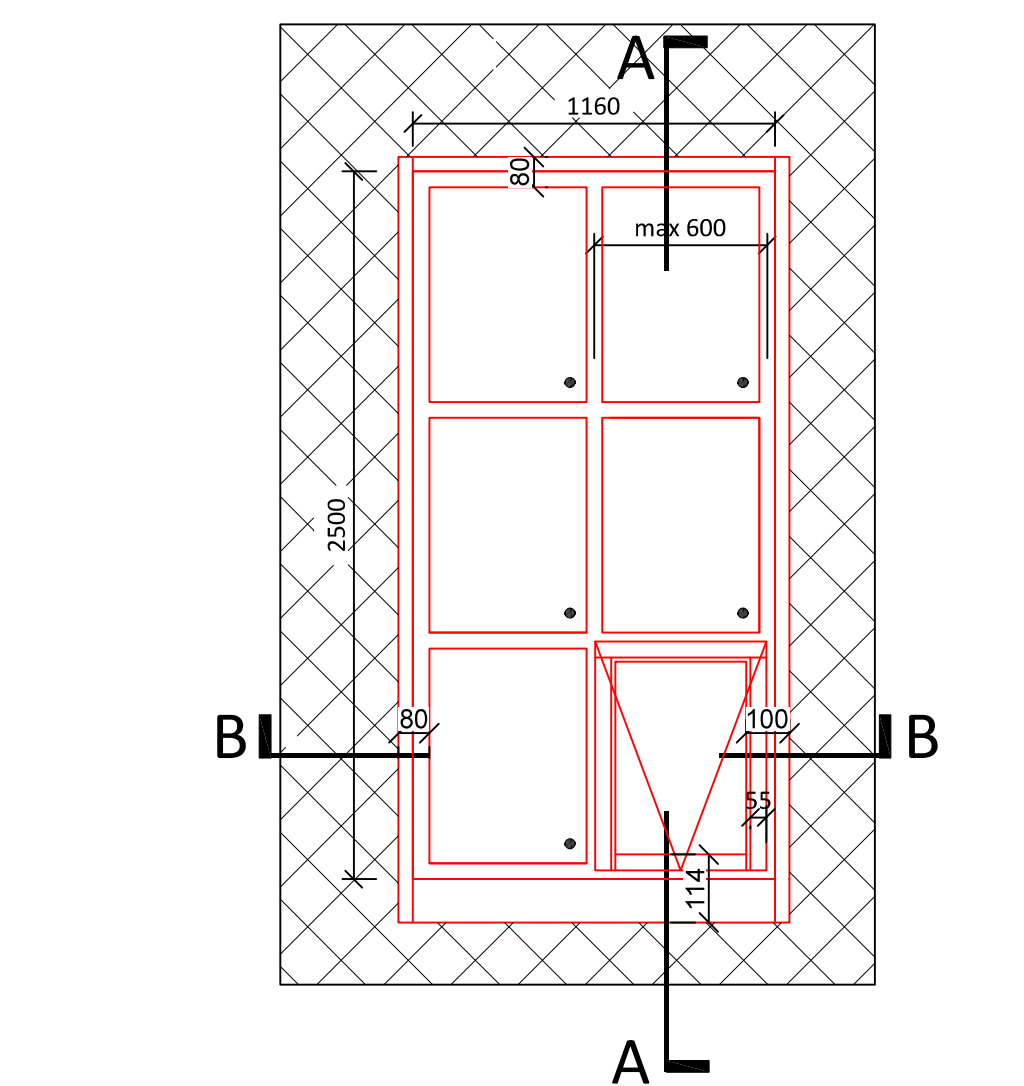

TYPOVÝ SVISLÝ ŘEZ A-A

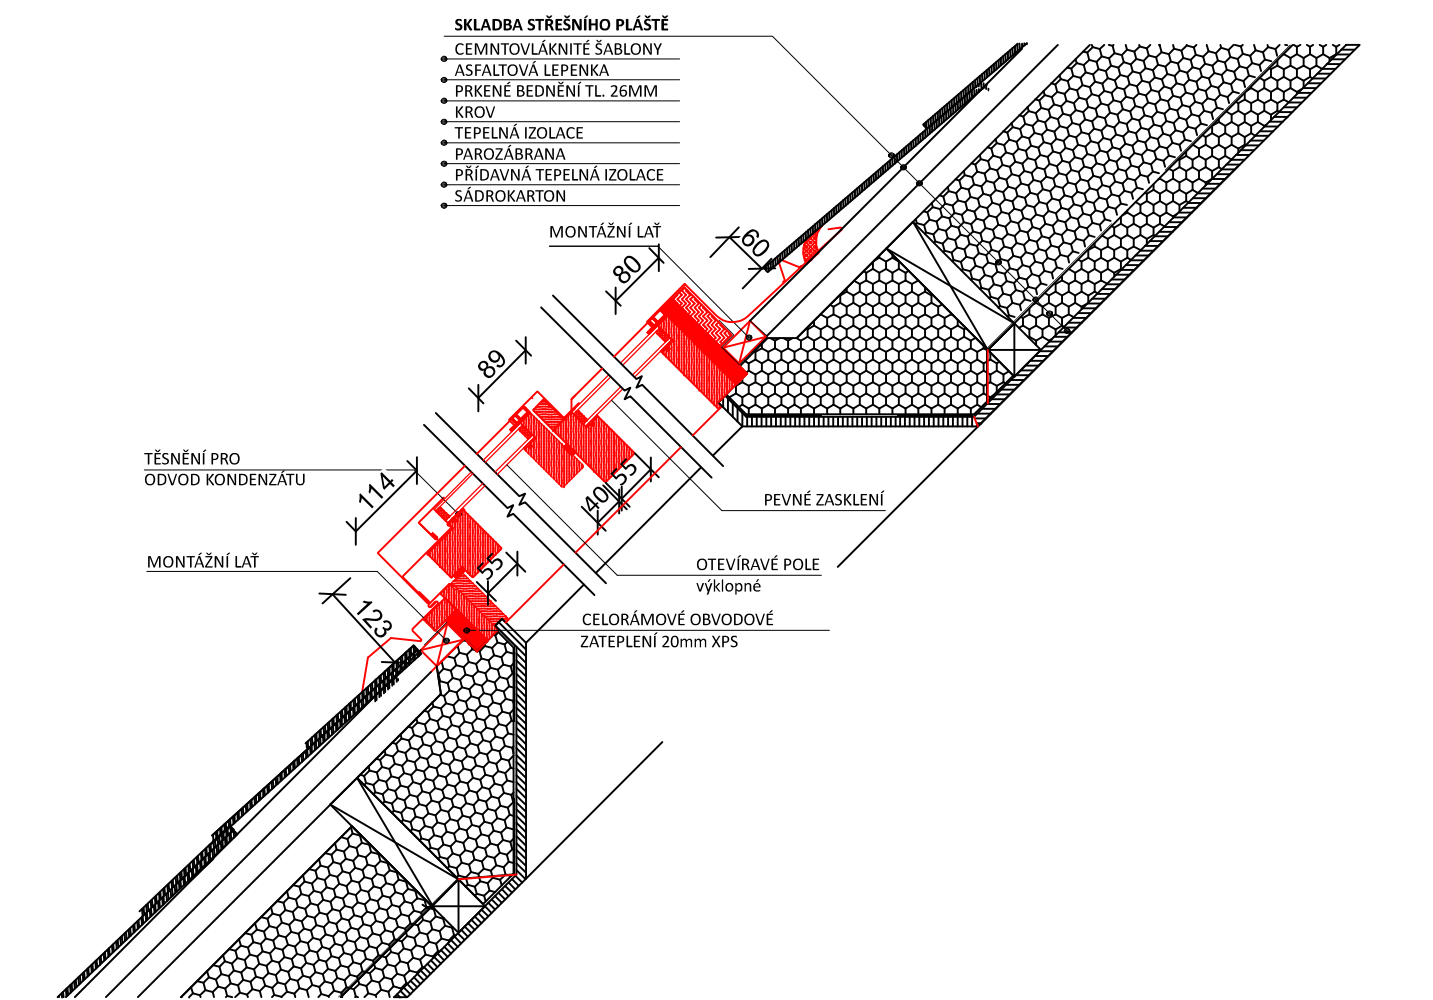

ČERVENĚ NAVRHOVANÉ KONSTRUKCE

Investor:	KRÁLOVÉHRADECKÝ KRAJ Pivovarské náměstí 1245, 500 03 Hradec Králové IČO:708 89 546		 DIGITRONIC CZ s. r. o. Šimkova 904, 500 03 Hradec Králové www.digitronic.cz, tzb@digitronic.cz	
Místo stavby:	Vyšší odborná škola zdravotnická a Střední zdravotnická škola, Komenského 234/6, 50003 Hradec Králové, Česko k.ú.: Hradec Králové (728519), p.č.: st. 299			
Hlavní projektant:	Ing. Radek Dědina	Zodp. projektant: Ing. Radek Dědina		
Vypracoval:	Tomáš Ondráček			
Část:	ARCHITEKTONICKOSTAVEBNÍ ŘEŠENÍ	Zakázka číslo: 4813	Stupeň PD: DPS	
			Datum: 04/2024	
			Revize: 00	
Akce:	Stavební úpravy objektu spojené s vestavbou do podkroví VOŠZ A SZŠ Hradec Králové – zpracování PD		Paré:	
				Formát: A3
				Měřítko: -
Obsah:	DETAIL STŘEŠNÍHO ATELIÉROVÉHO OKNA WC		Číslo výkresu D.1.1.24	