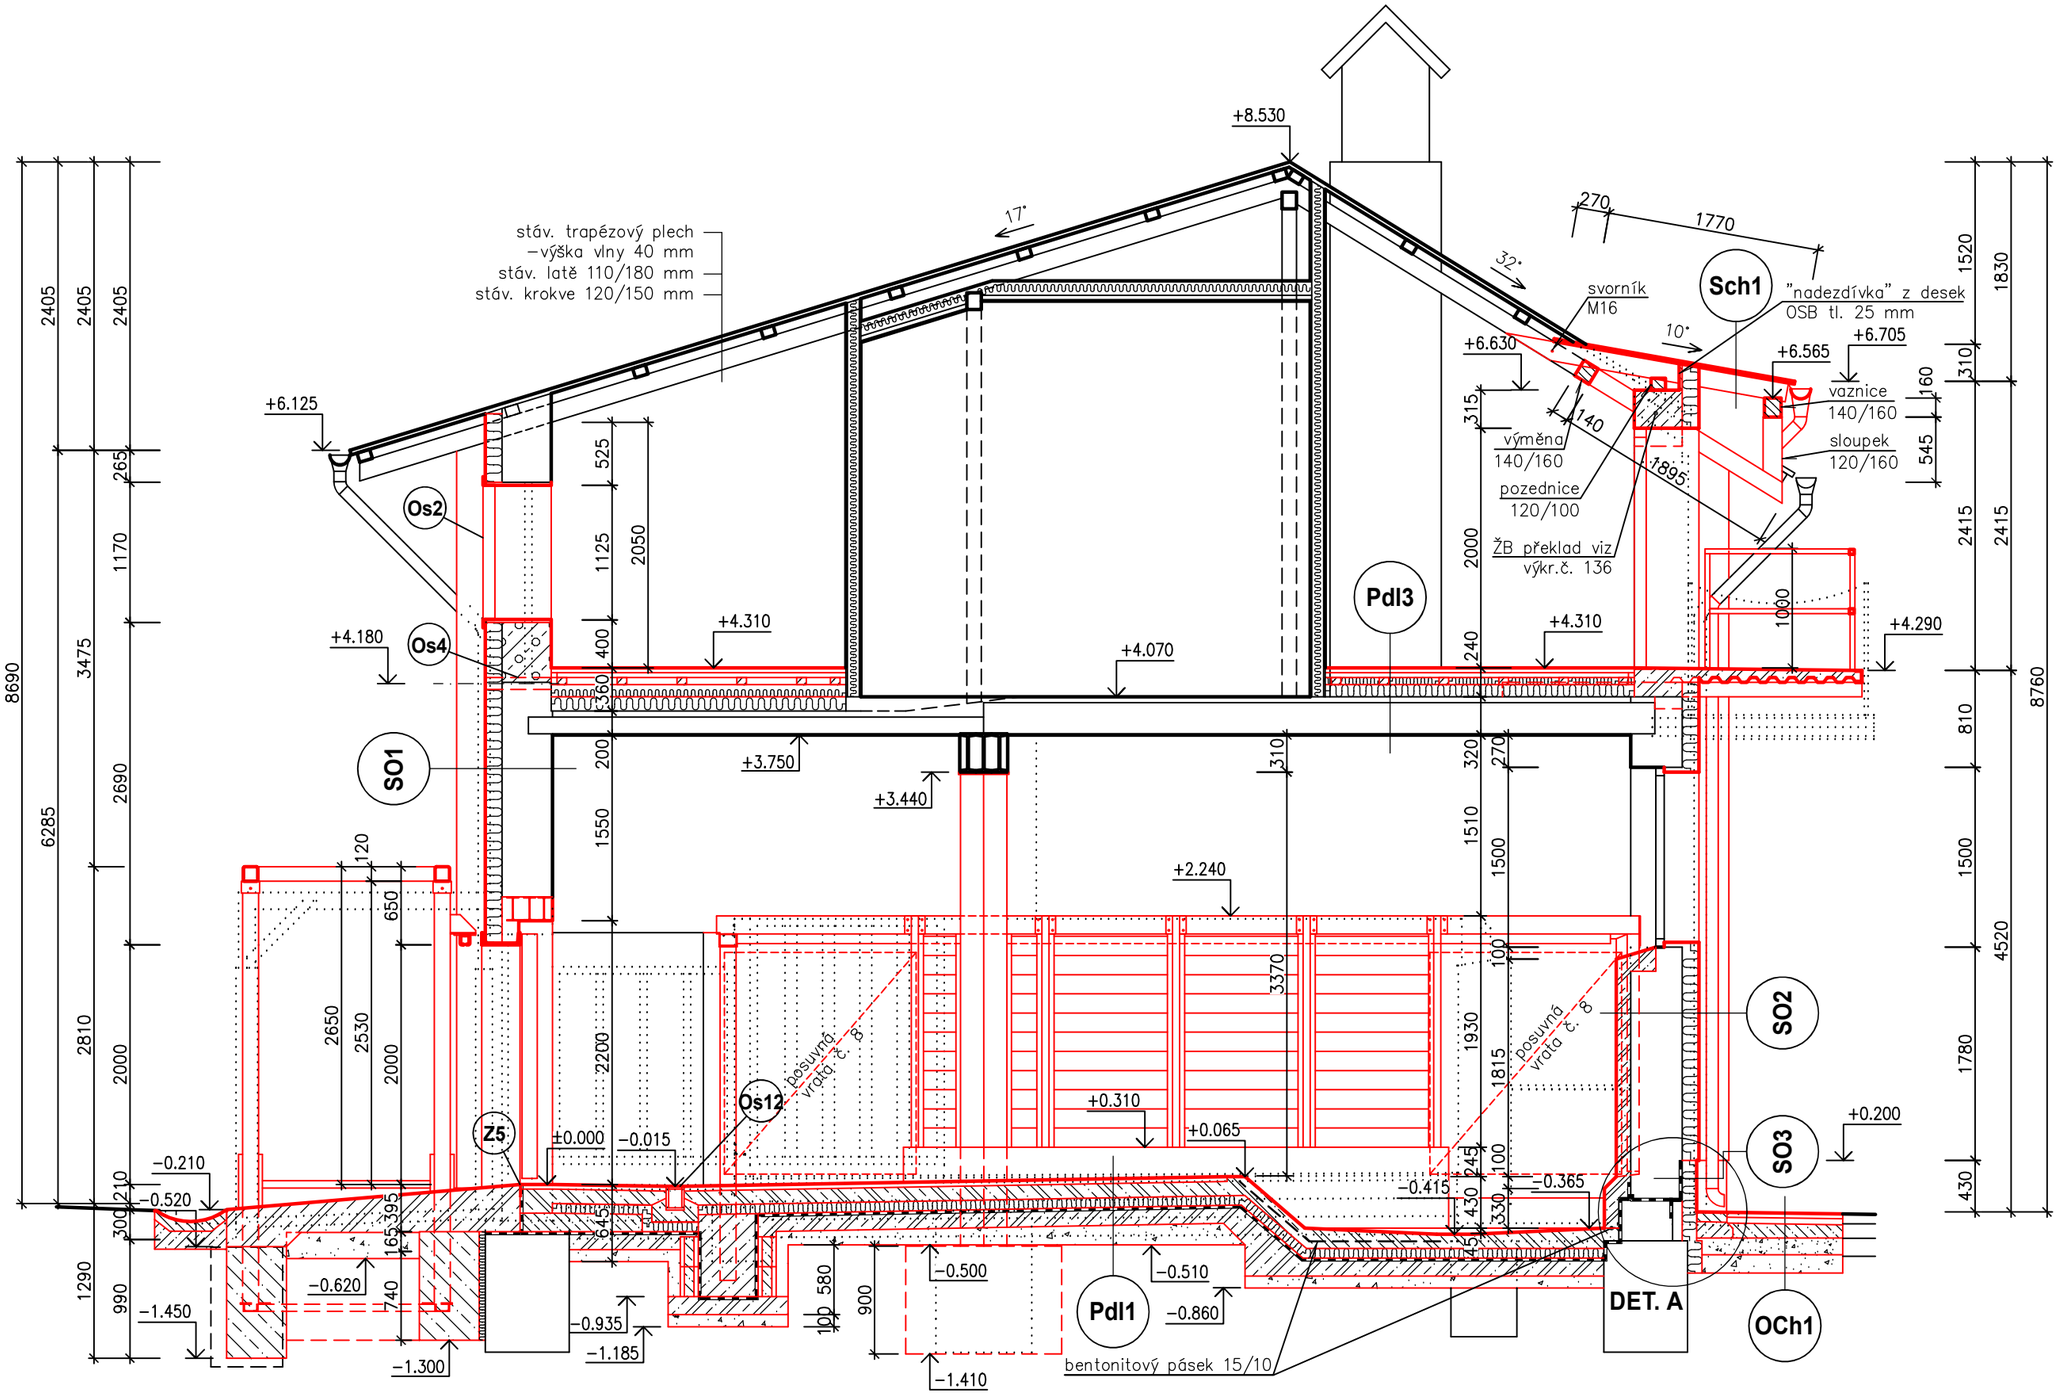

POZNÁMKY

- nové zateplení stěn bude dotaženo ke střešnímu trapézovému plechu do úrovně jeho spodní vlny, tzn. mezi zateplením a trapézovým pelchem vzikne větraná mezera na výšku jeho vlny.
- hrany zlomů kališť budou zaobleny dle konkrétních požadavků zoologa při provádění stavby
- z horní betonové podlahové desky vytáhnout pruty øR8 pro napojení přibetonávky stěny – viz např. řez 14–14 na výkr.č. 133–135
- betonová podlahová vrstva v prostoru kališť bude od ŽB soklů delících boxy a v pracovní spáře pod svislou částí ŽB přibetonávek stěn opatřena bentonitovým páskem 15/10 (celková délka pro 1. etapu činí 110,0 m a pro 2. etapu 110 m)

1.+2. ETAPA

±0,000=stáv. úroveň podlahy v denní místnosti

PROJEKTIS DK S.R.O. LEGIONÁŘSKÁ 562 54401 DVŮR KRÁLOVÉ N.L. MOBIL1:731547170 MOBIL2:733107597 E–MAIL: J.IMLAUF@PROJEKTIS.CZ

HLAV.PROJEKT.	ZODP.PROJEKT.	VYPRACOVAL	KONTROLOVAL
Ing.Pavlína Pražáková	Ing. Jaroslav Imlauf	Ing. Jaroslav Imlauf	

INVESTOR: ZOO Dvůr Králové a.s.
Štefánikova 1029, 54401 Dvůr Králové n.L.

MÚ: Dvůr Králové n. L.
Stav.úř.: Dvůr Králové n. L.

AKCE: **Rekonstrukce pavilonu nosorožců 3, ZOO Dvůr Králové a.s.**

SO 01 – PAVILON NOSOROŽCŮ
D.1.1–Architektonicko–stavební+ D.1.2–Stavebně–kční řešení

OBSAH VÝKRESU:
ŘEZ B-B

PROJEKTIS
DK s.r.o., Dvůr Králové n. L.

FORMÁT	3x A4
DATUM	únor 2024
ÚČEL	provedení stavby
ČÍS.KOPIE	
ČÍS.ZAKÁZKY	3.24–DPS
MĚŘÍTKO	1:50
ČÍS.VÝKRESU	127