



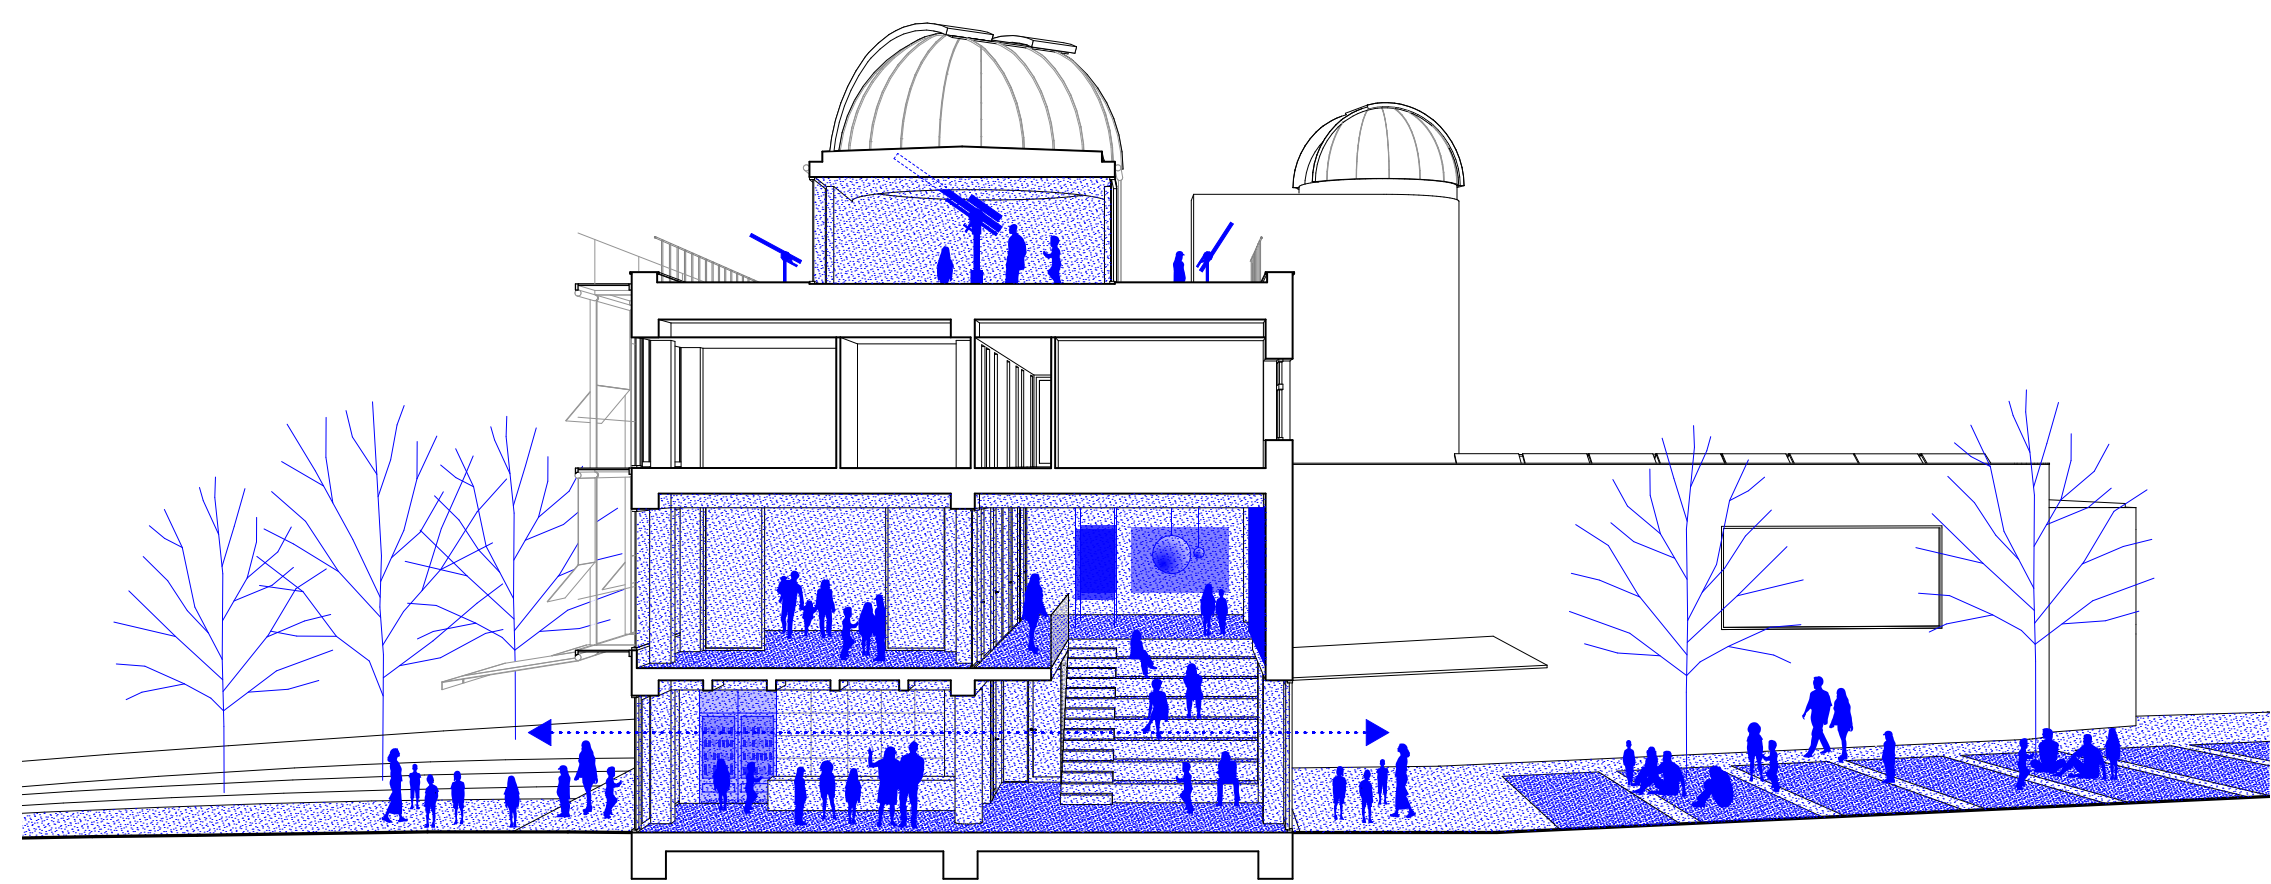


řez příčný
m 1:150

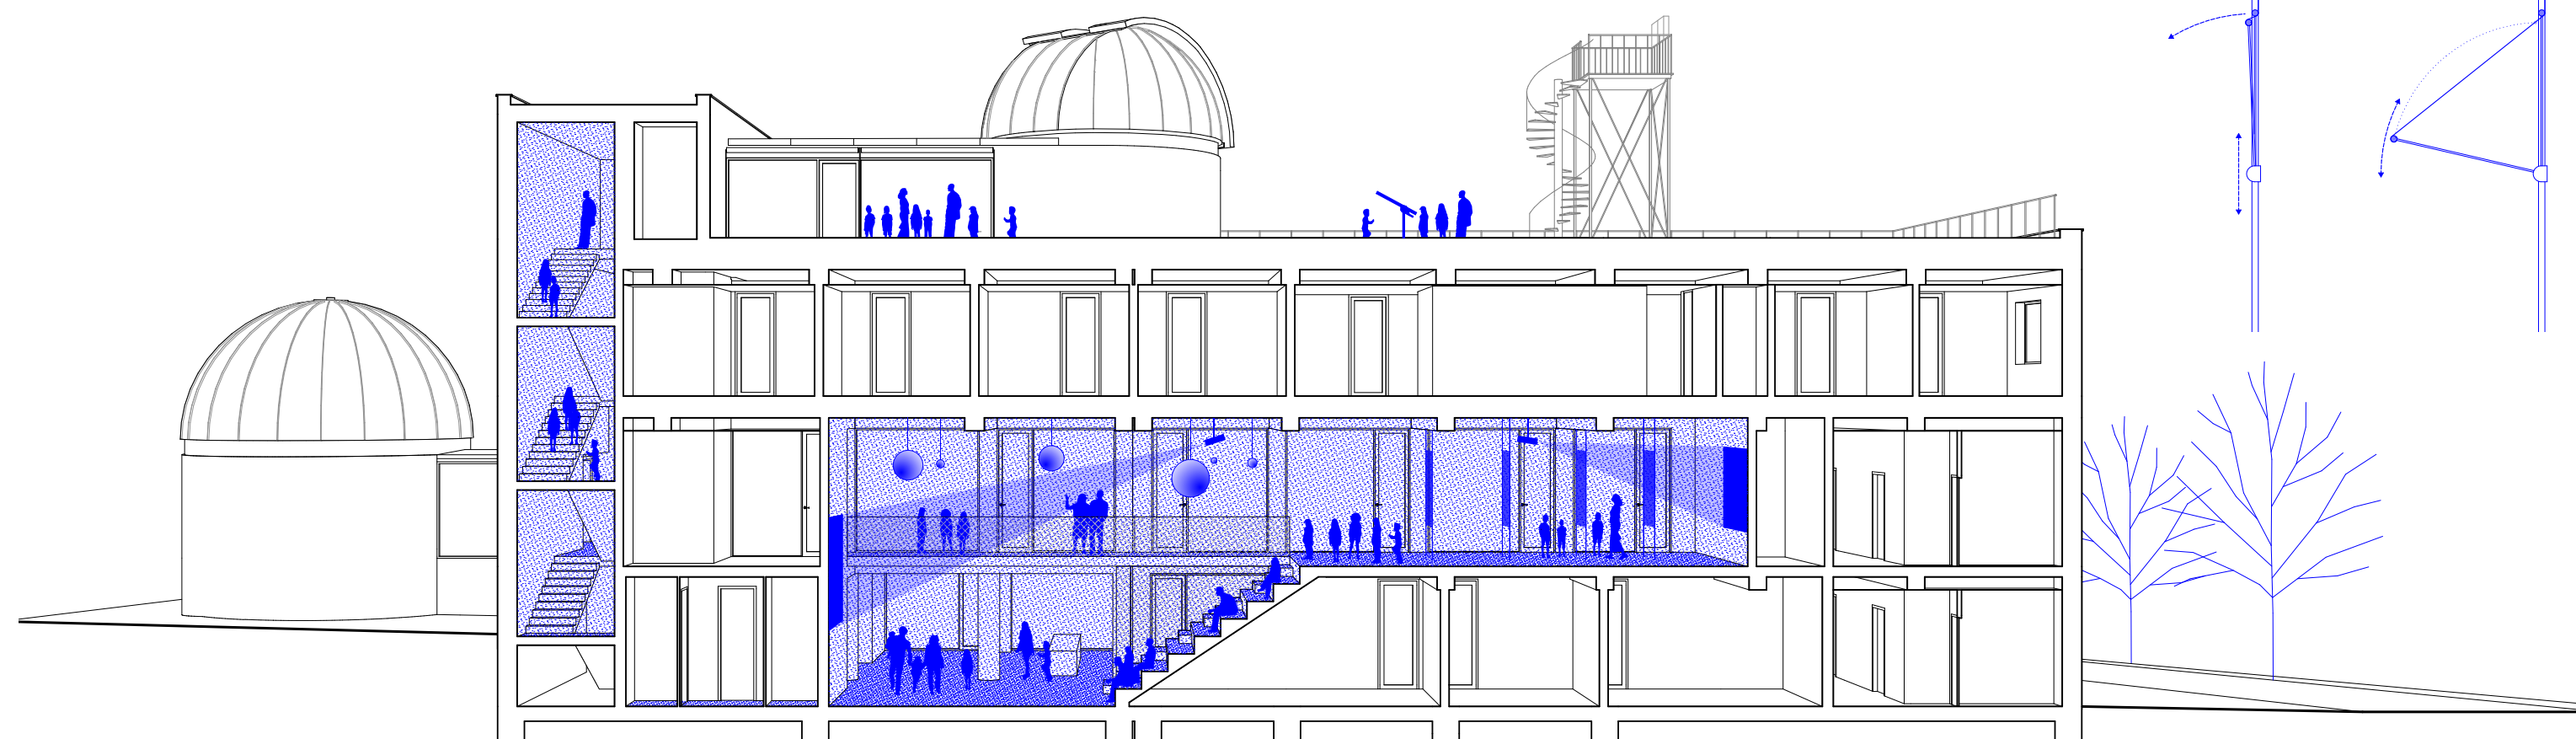


řez podélný
m 1:150



pohled z piazzetty
m 1:200

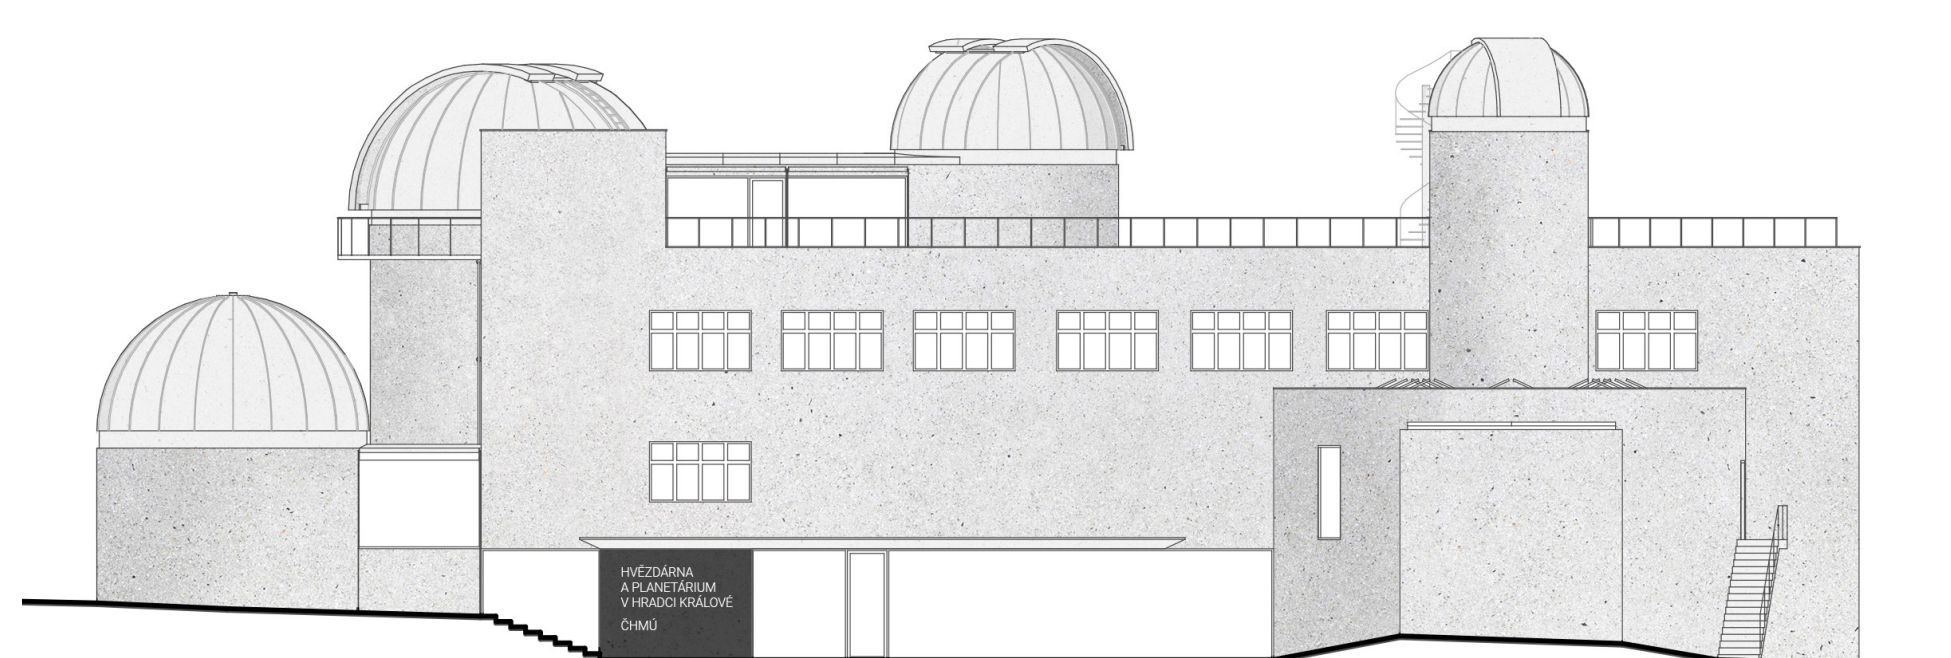

pohled ze zahrady
m 1:200

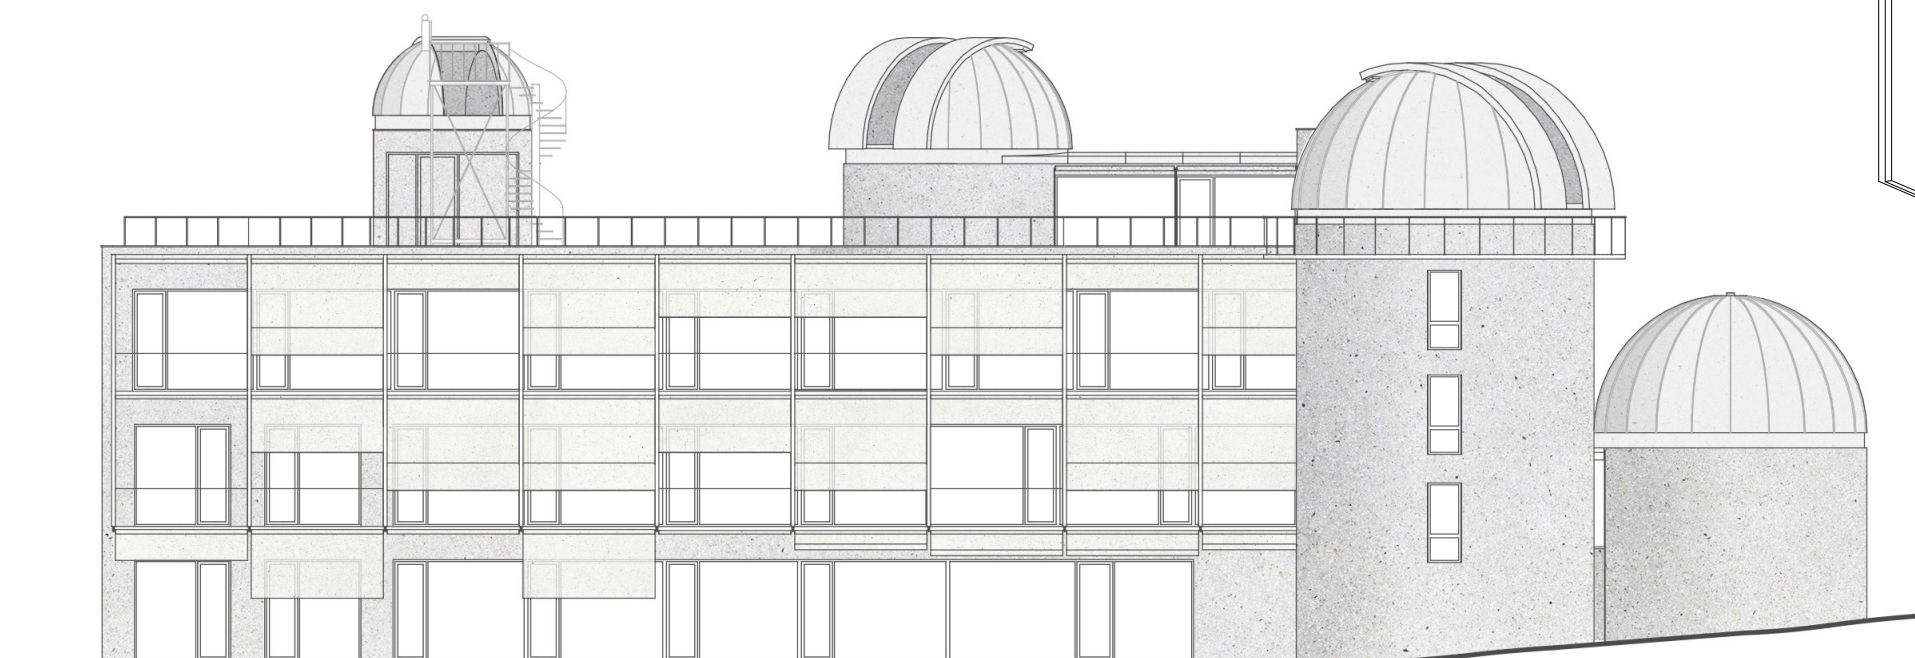

detail fasády
m 1:10


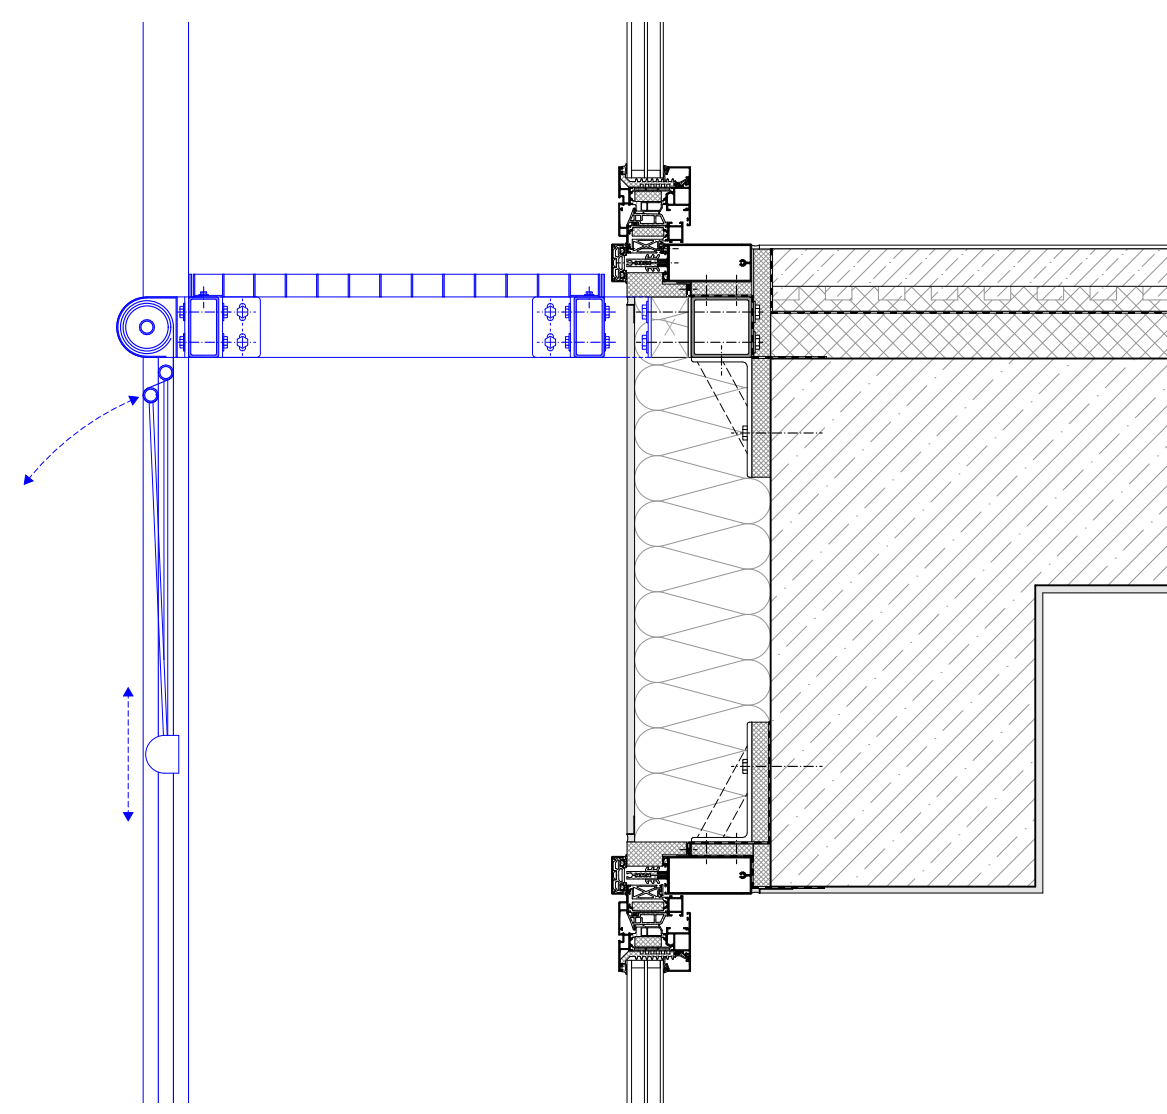


schéma stínění
m 1:20



řez fasádou
m 1:30

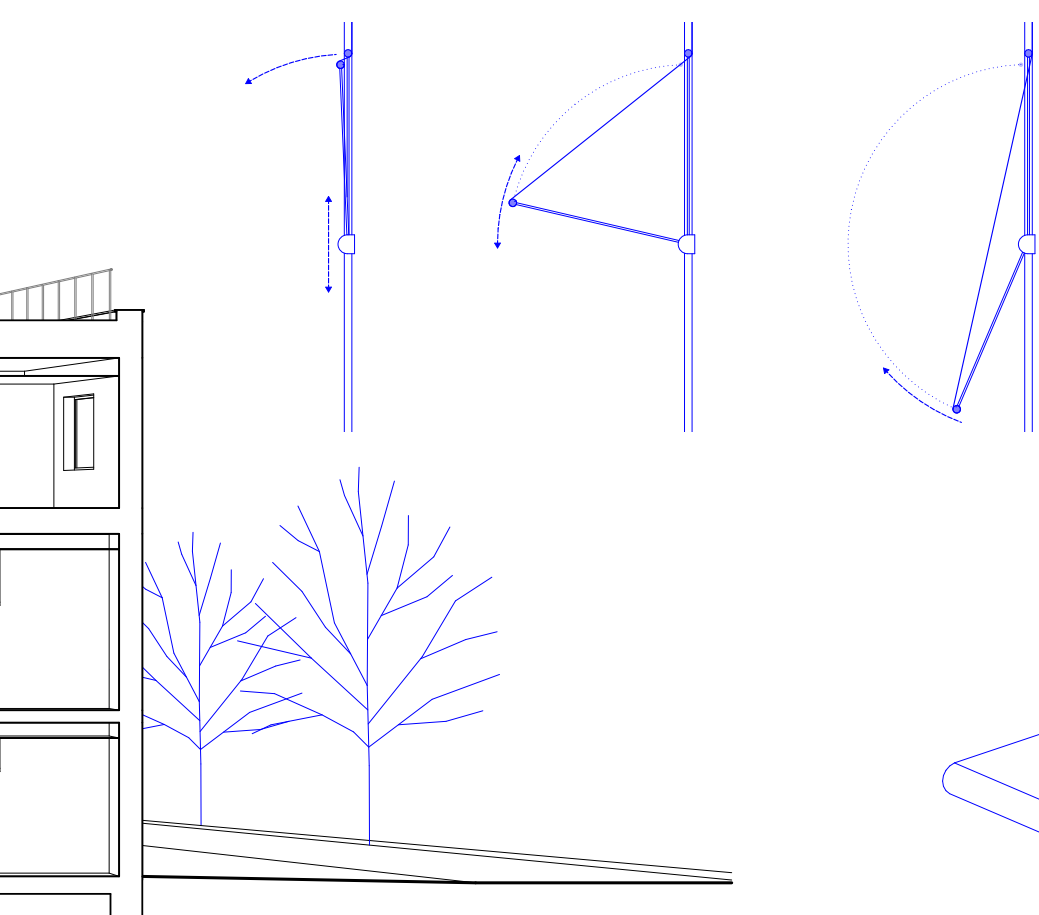