


VZOROVÝ PŘÍČNÝ ŘEZ – TYP KONSTRUKCE III. (V MÍSTĚ SESUVU)
M 1:50

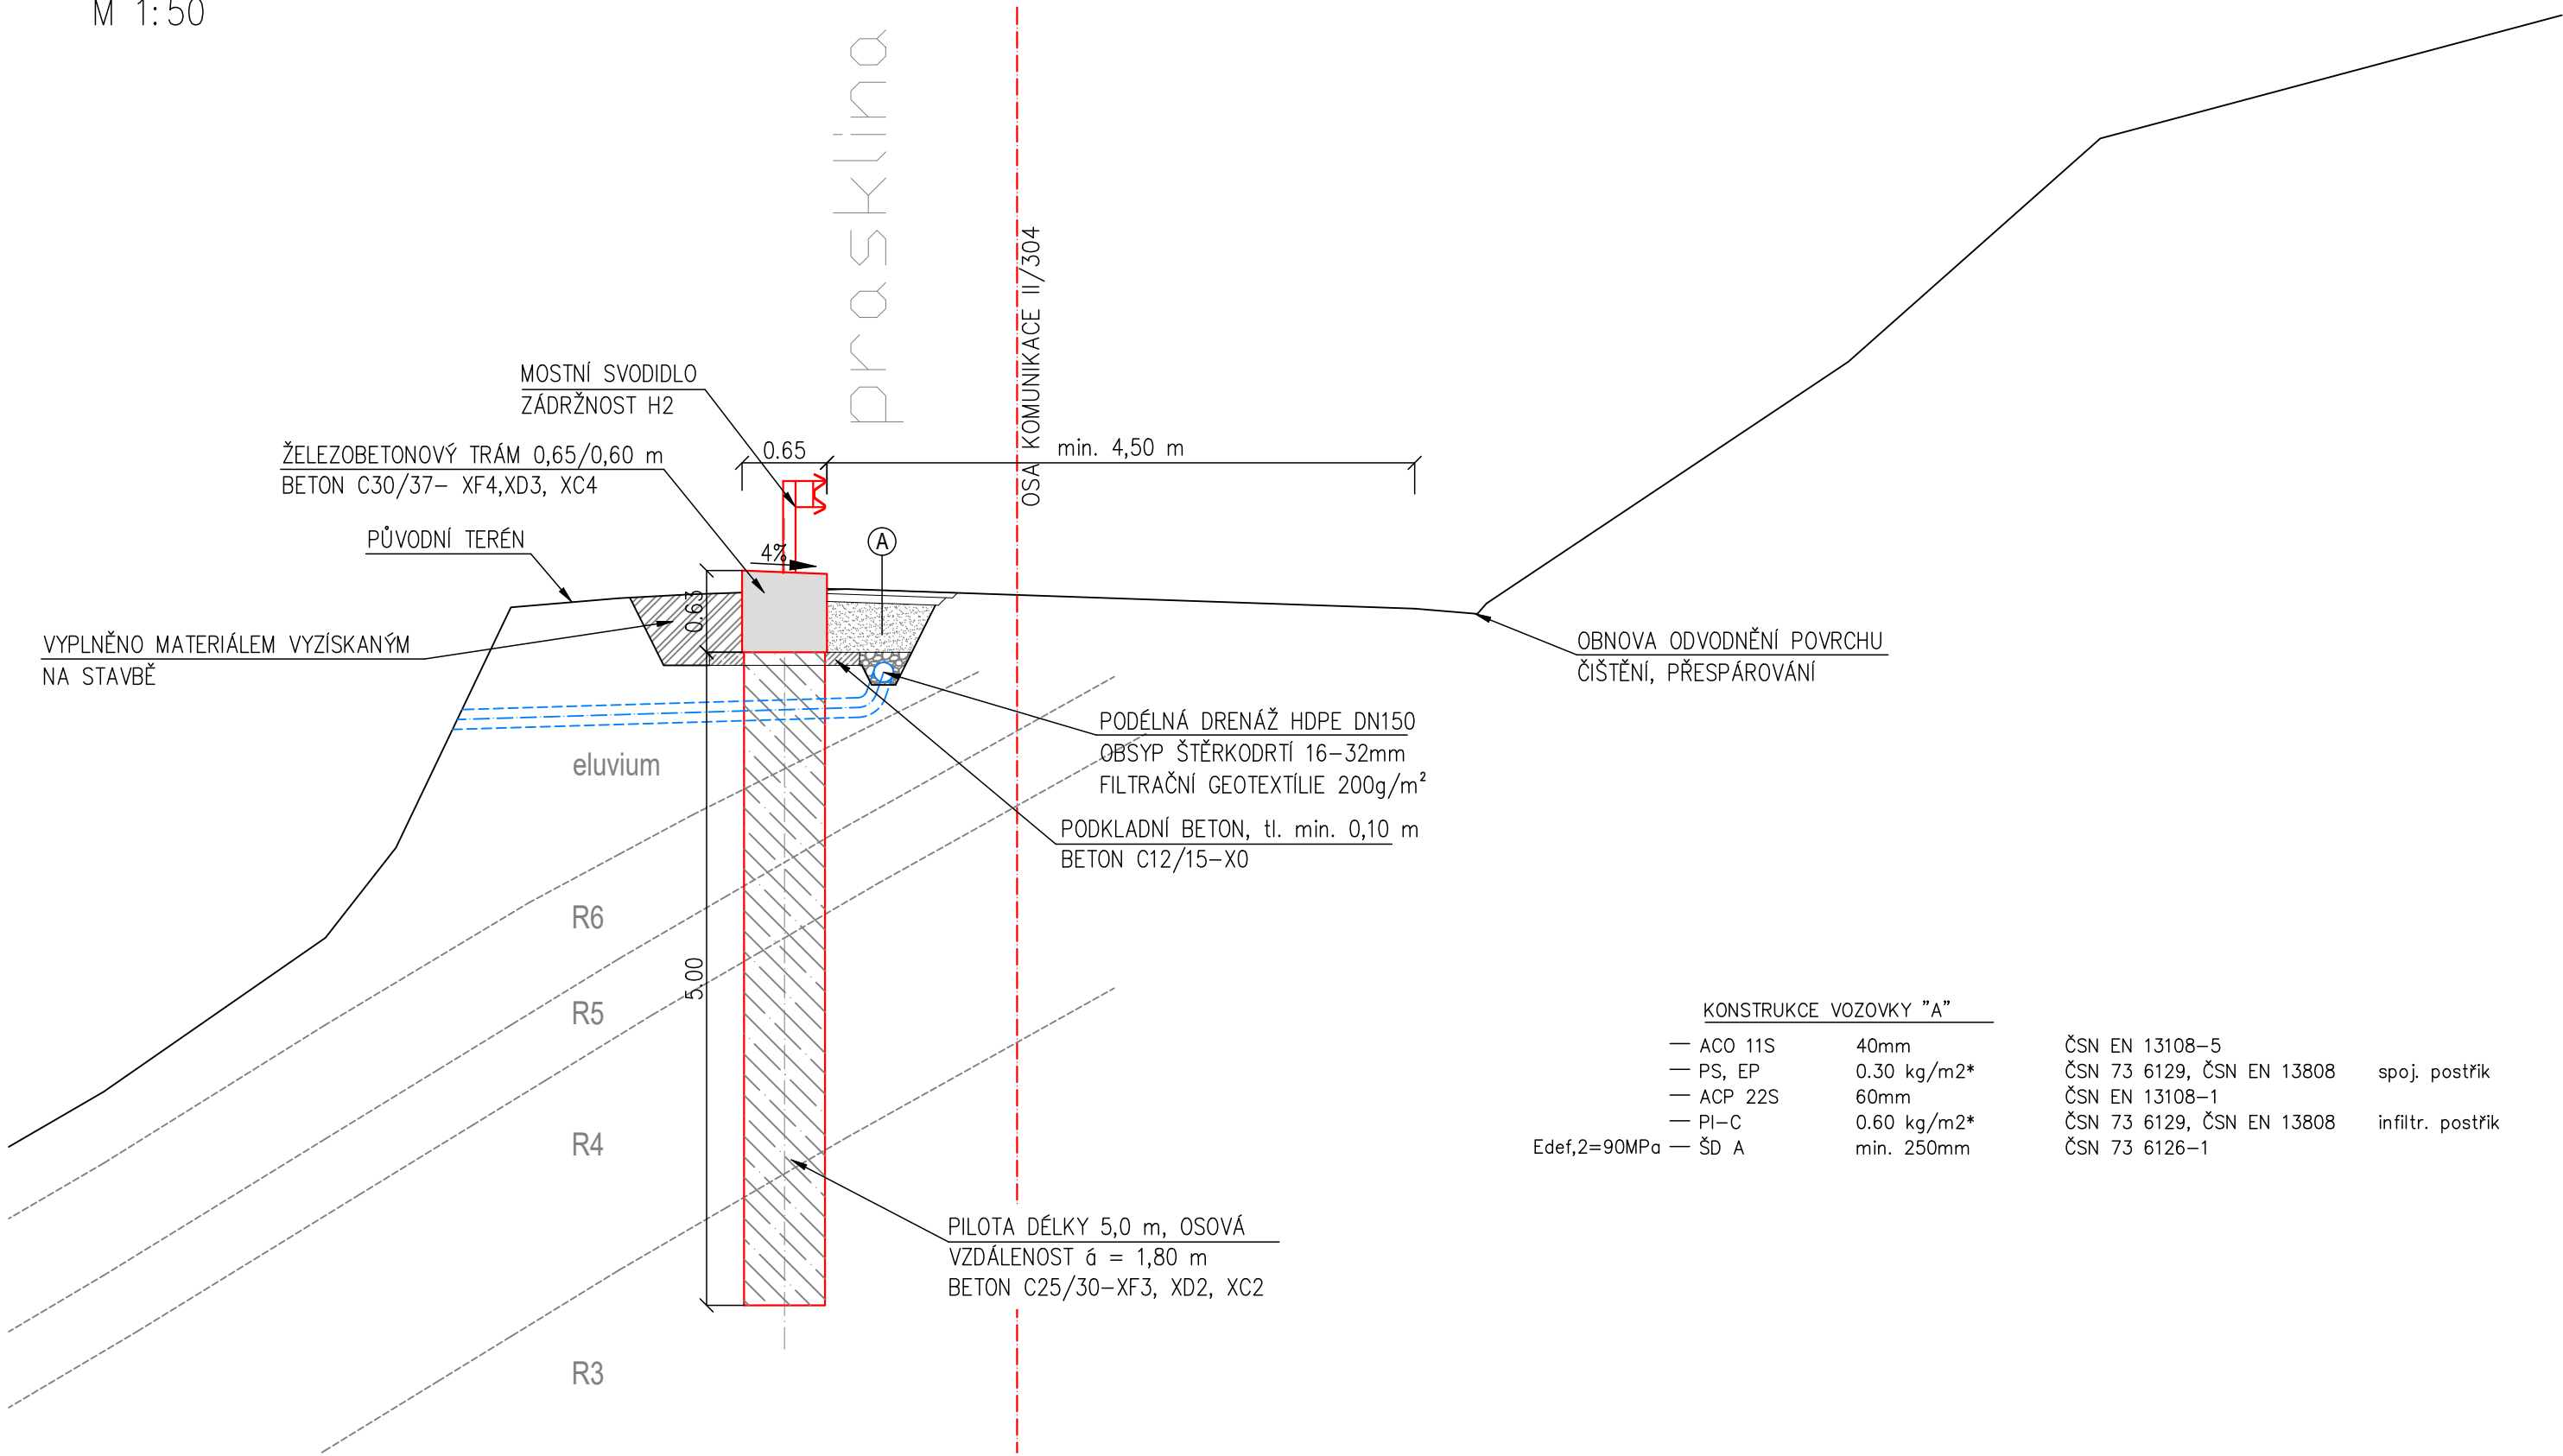

KONSTRUKCE VOZOVKY "A"		
— ACO 11S	40mm	ČSN EN 13108-5
— PS, EP	0.30 kg/m2*	ČSN 73 6129, ČSN EN 13808 spoj. postřík
— ACP 22S	60mm	ČSN EN 13108-1
— PI-C	0.60 kg/m2*	ČSN 73 6129, ČSN EN 13808 infiltr. postřík
Edef,2=90MPa — ŠD A	min. 250mm	ČSN 73 6126-1

- POZNÁMKY:
1. ZASTOUPENÍ ŘEZU V PODÉLNÉM SMĚRU 28 m
 2. KONSTRUKCE JE VNÍMÁNA JAKO DOČASNÁ – max. 36 MĚSÍCŮ
 3. KONSTRUKCE BUDE PRAVIDELNĚ MONITOROVÁNA