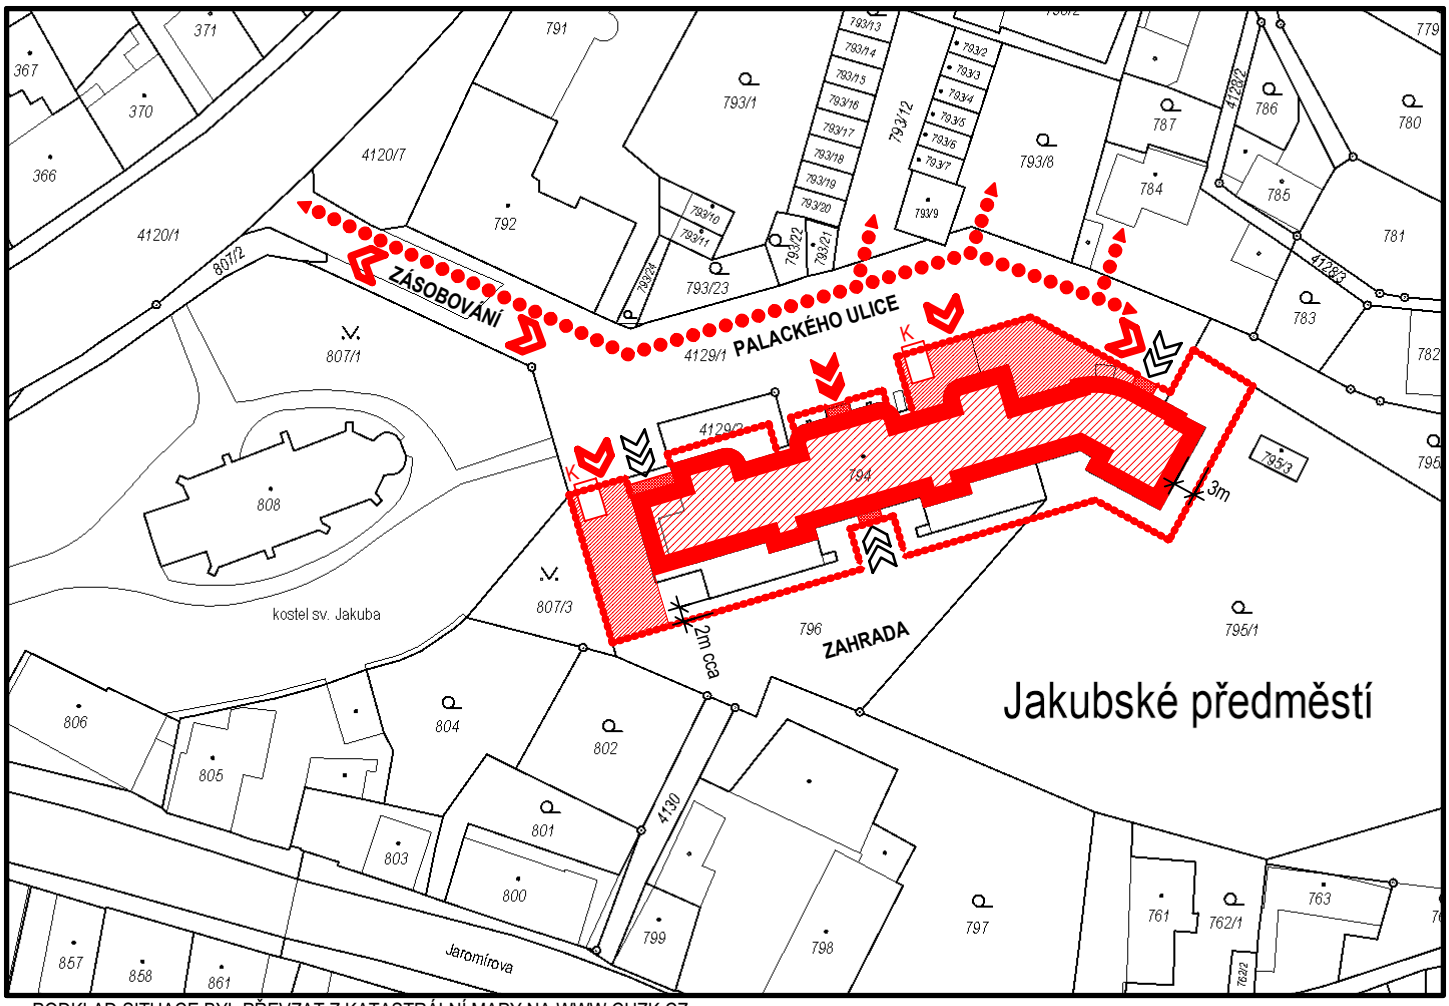

- PODKLAD SITUACE BYL PŘEVZAT Z KATASTRÁLNÍ MAPY NA WWW.CUZK.CZ,
- ÚČELEM TOHOTO VÝKRESU JE POUZE PODAT RÁMCOVOU INFORMACI O POLOZE OBJEKTU V OKOLNÍ ZÁSTAVBĚ,
- NEJEDNÁ SE O MAPOVÝ PODKLAD = ZEJMÉNA NEJSOU ZACHYCENY NADZEMNÍ A PODZEMNÍ INŽENÝRSKÉ SÍTĚ A PŘÍPOJKY,
- PŘED ZAHÁJENÍM STAVBY JE NUTNO VYTÝČIT VŠECHNY INŽENÝRSKÉ SÍTĚ A PŘÍPOJKY, KTERÉ BY MOHLY BÝT NAVRŽENOU STAVBOU DOTČENY

LEGENDA :

	STÁVAJÍCÍ OBJEKTY
	ŘEŠENÝ OBJEKT ČP. 142 NA POZEMKU P.Č. 794, K.Ú. JAROMĚŘ 657336
	HLAVNÍ VSTUP / VEDLEJŠÍ VSTUP DO ŘEŠENÉHO OBJEKTU - BUDE POUŽÍVÁN PO DOBU STAVBY
	HRANICE STAVENIŠTĚ - VYHRAZENA MOBILNÍM OPLOCENÍM PO ETAPÁCH
ZS / K	**PLOCHA ZAŘÍZENÍ STAVENIŠTĚ /SOCIÁLNÍ ZAŘÍZENÍ, VEDENÍ, SKLAD/ A PLOCHA PRO KONTEJNERY**
	OCHRANA NAD VSTUPEM DO OBJEKTU
	HLAVNÍ SMĚRY ZÁSOBOVÁNÍ STAVBY
	PĚŠÍ PŘÍSTUP A PŘÍJEZD VOZIDEL K ŘEŠENÉMU OBJEKTU A OKOLNÍM OBJEKTŮM PO DOBU STAVBY

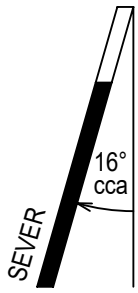

UPOZORNĚNÍ : TATO DOKUMENTACE PODLÉHÁ OCHRANĚ PODLE PŘÍSLUŠNÝCH PRÁVNÍCH PŘEDPISŮ, ZEJMÉNA PODLE AUTORSKÉHO ZÁKONA Č. 121/2000 SB. VE ZNĚNÍ POZDĚJŠÍCH PRÁVNÍCH PŘEDPISŮ

INVESTOR
DĚTSKÝ DOMOV, ZÁKLADNÍ ŠKOLA SPECIÁLNÍ A PRAKTICKÁ ŠKOLA, PALACKÉHO 142, 551 01 JAROMĚŘ, IČ 48623733

HLAVNÍ PROJEKTANT
AMX s.r.o.
IČ 25983857
SLEZSKÁ 848
500 03 HRADEC KRÁLOVÉ
telefon +420 776 773 778
e-mail amx@amxcz.cz

PROJEKTANT ČÁSTI
AMX s.r.o.
IČ 25983857
SLEZSKÁ 848
500 03 HRADEC KRÁLOVÉ
telefon +420 776 773 778
e-mail amx@amxcz.cz

ZODPOVĚDNÝ PROJEKTANT
ING.ARCH. ZDENĚK HANUŠ

AKCE
DĚTSKÝ DOMOV, ZÁKLADNÍ ŠKOLA SPECIÁLNÍ A PRAKTICKÁ ŠKOLA JAROMĚŘ
REKONSTRUKCE STŘECHY

STUPEŇ	DOKUMENTACE PRO PROVÁDĚNÍ STAVBY	DATUM	XI. 2020
PROFESE	**C.2 - KATASTRÁLNÍ SITUAČNÍ VÝKRES**	MĚŘÍTKO	SCHEMA

PŘÍLOHA
KATASTRÁLNÍ SITUAČNÍ VÝKRES

OZNAČENÍ PŘÍLOHY
C.2