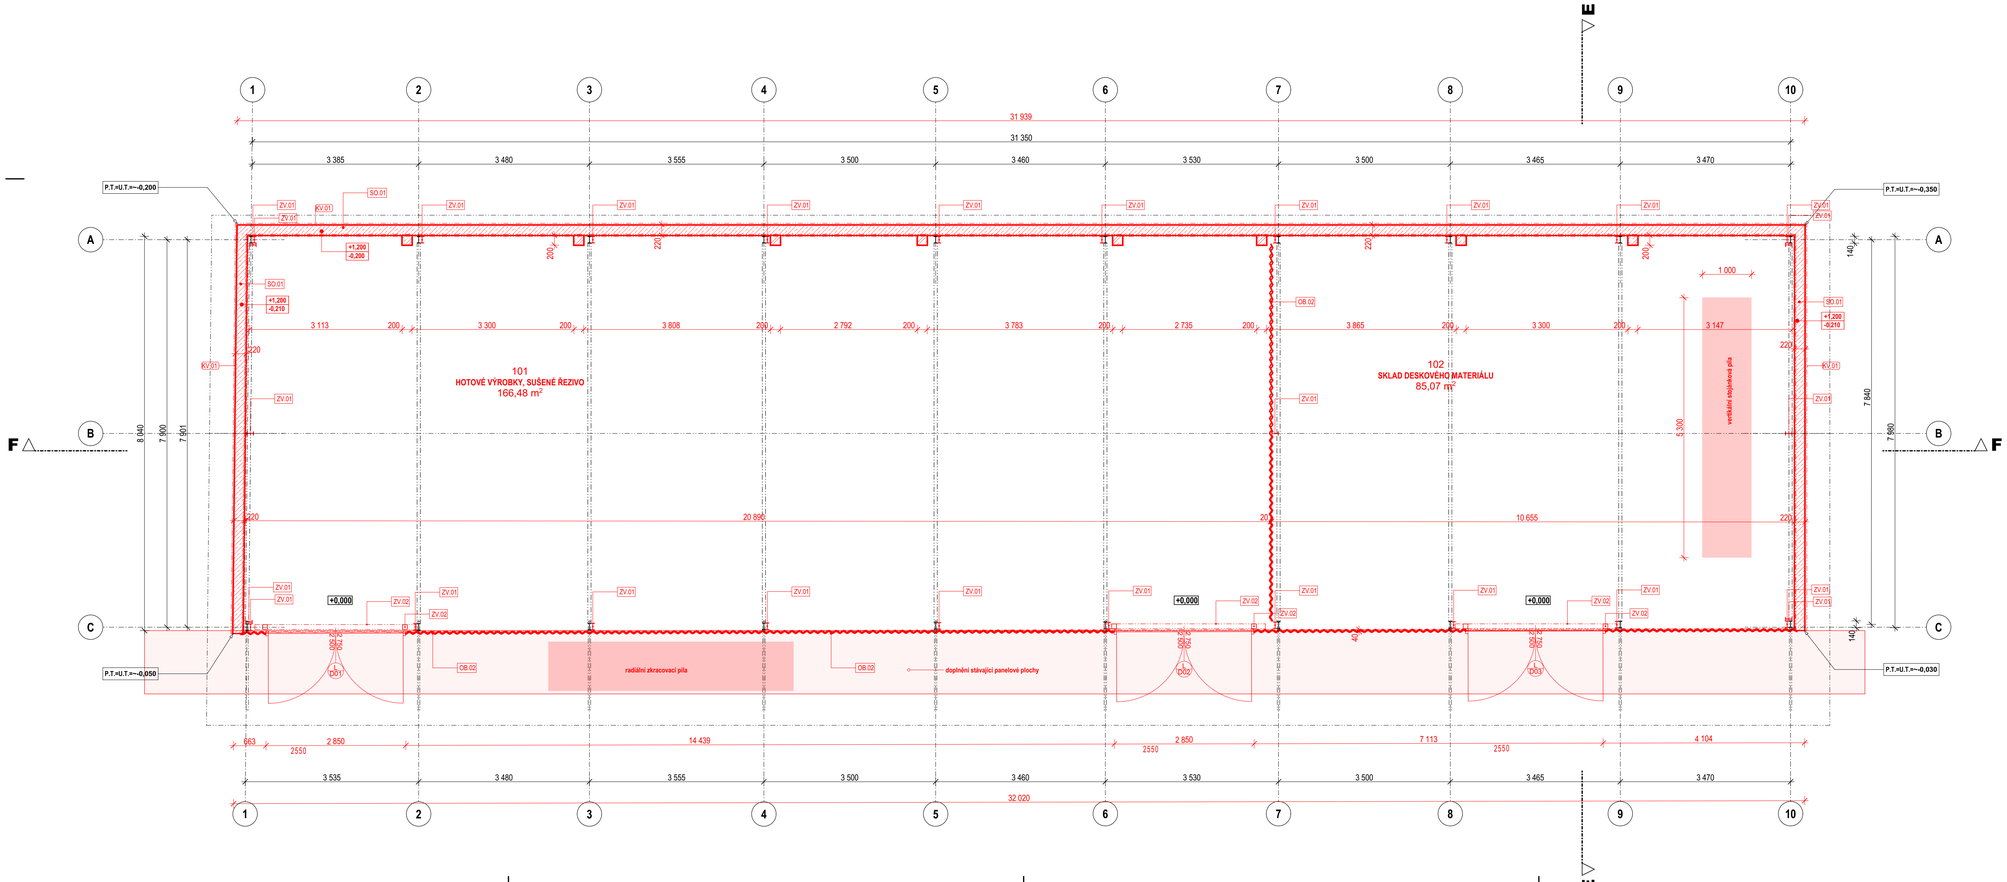

legenda materiálů svislých prvků

OB.02 - trapez

OB.03 - pletivo

SO.01 - ZTRACENÉ BEDNENÍ

Č.M.	NÁZEV MÍSTNOSTI	M2	NÁŠLAPNÁ VRSTVA	POVRCH ZDI	POVRCH STROPU	POZNÁMKA
101	HOTOVÉ VÝROBKY, SUŠENÉ ŘEZIVO	166,48	drátkobeton	trapez/pletivo/ztracené bednění	trapézový plech	bez podhledu
102	SKLAD DESKOVÉHO MATERIÁLU	85,07	drátkobeton	trapez/pletivo/ztracené bednění	trapézový plech	bez podhledu

POZNÁMKY

- BUDOU DOPLNĚNY PATKY PRO DOPLNĚNÍ ŠTÍTOVÝCH SLOUPŮ A PATKA NA OSE 7, BUDOU DOPLNĚNY ZÁKLADOVÉ PASY MEZI STÁVAJÍCÍMI PATKAMI
- BUDOU PROVEDENY DOPLŇUJÍCÍ SLOUPY ZTUŽENÍ KONSTRUKCE+ BUDE PROVEDENO LEMOVÁNÍ PRO MONTÁŽ VÝPLNÍ OTVORŮ
- STÁVAJÍCÍ OCELOVÁ KONSTRUKCE BUDE OPATŘENA NÁTĚREM RAL 9005
- PŘESNÉ ROZMĚRY OCELOVÉ KONSTRUKCE PRO ZTUŽENÍ S PRO MONTÁŽ VÝPLNÍ OTVORŮ JE NUTNÉ DOMĚŘIT NA STAVBĚ!!!
- PROVEDE SE DOPLNĚNÍ VENKOVNÍ ZPEVNĚNÉ BETONOVÉ PLOCHY

ZÁKLADOVÉ PATKY BETON C25/30 XC-2
ZÁKLADOVÉ PASY BETON C25/30 XC-2

JM.ED	Č.REV	Č.ZM	ZMĚNA	DAT.ZM	DAT.VYD
Edice	01				19.10.2021

±0,000 = stávající
ARCHITEKTONICKOSTAVEBNÍ ŘEŠENÍ:

VEDOUCÍ PROJEKTU:
ING. ARCH. TEREZA JIRÁSKOVÁ

HLAVNÍ INŽENÝR PROJEKTU:
ING. JIŘÍ HÁJEK

ATELIER H1 & ATELIER HÁJEK s.r.o.
JIŽNÍ 870, 500 03 HRADEC KRÁLOVÉ
IČO: 64792374, DIČ: CZ 64792374
tel.fax: +420 495546539, e-mail: h1h@hac.cz

ZODPOVĚDNÝ PROJEKTANT		VYPRACOVAL	KONTROLOVAL
STAVEBNÍ ČÁST:	PROFESE:		
Ing. Jiří Hájek		Ing. F. Jan	Ing. Jiří Hájek

ČÍSLO ZAKÁZKY	24-H-2021
DATUM	10.2021

INVESTOR: Královéhradecký kraj, Pivovarské náměstí 1245, 500 03 Hradec Králové

DRUH PROJEKTU:
PROJEKT PRO PROVÁDĚNÍ STAVBY

Rekonstrukce dílen Střední školy řemeslné Jaroměř
TRUHLÁŘSKÉ DÍLNY
Husova 140, Jaroměř

TYP PROFESE:
STAVEBNÍ ČÁST

PŮDORYS 1.N.P.- NOVÝ STAV

MĚŘÍTKO:	PŘÍLOHA:
1:50	D.2_5.1.06