

Dodatek č. 1 ke Smlouvě o dílo
ze dne 26.1.2024

Smluvní strany

Objednatel	Královéhradecký kraj
se sídlem:	Pivovarské náměstí 1245, 500 03 Hradec Králové
IČO	708 89 546
DIČ	CZ 708 89 546
zástupce	Mgr. Martin Červíček, hejtman kraje
bankovní spojení:	██████████
č. účtu:	██████████

Zhotovitel	STAFI FINALIZACE STAVEB s.r.o.
společnost zapsaná v obchodním rejstříku vedeném Krajským soudem v Hradci Králové pod spisovou značkou C17994	
se sídlem	č.p. 320, 530 02 Ostřešany
IČO	259 68 203
DIČ	CZ25968203
zastoupený	Ing. Vítězslav Stehno, jednatel
bankovní spojení	██████████
číslo účtu	██████████

objednatel a zhotovitel společně také jako „smluvní strany“

Shora uvedené smluvní strany se dohodly na uzavření dodatku č. 1 (dále jen „dodatek“) ke Smlouvě o dílo ze dne 26.1.2024, která byla uzavřena se zhotovitelem jako vybraným dodavatelem veřejné zakázky nazvané: **„Oprava fasády Gymnázium Boženy Němcové Hradec Králové (p.č. st. 407/1) – stavební práce“** (dále také „veřejná zakázka“).

I.

Vymezení rozsahu změn

1. Tento dodatek je uzavírán v souladu s odst. 16.4. původní smlouvy o dílo a v souladu s příslušnými ustanoveními zákona č. 134/2016 Sb., o zadávání veřejných zakázek ve znění pozdějších předpisů (dále též jako „zákon“) v souvislosti se vznikem dodatečných změn, které nemění celkovou povahu veřejné zakázky a jsou specifikovány v příloze č. 1 tohoto dodatku č. 1.

Jedná se o změny dle § 222 odst. 6 zákona, jejichž potřeba vznikla v důsledku okolností, které zadavatel nemohl předvídat, a která nemění celkovou povahu veřejné zakázky.

vícepráce: 1 005 323,02 Kč bez DPH

méněpráce: - 436 922,76 Kč bez DPH

2. Celková smluvní cena se tedy **navyšuje o 568 400,26 Kč bez DPH**. Cenový nárůst nepřesahuje 30% původní hodnoty závazku, takže je současně splněna podmínka ust. §222 odst. 9 zákona.

II.

Vymezení rozsahu změn

1. Odst. 6.2. původní smlouvy o dílo se mění a nově zní takto:

Cena za provedení díla dle článku 4 této smlouvy, v podrobném členění uvedeném v položkovém rozpočtu, jehož úplnost je zaručena, činí

Cena celkem: 27 756 816,45 Kč bez DPH (slovy: dvacet sedm milionů sedm set padesát šest tisíc osm set šestnáct korun českých čtyřicet pět haléřů)

Samostatně DPH: 5 828 931,45 Kč (slovy: pět milionů osm set dvacet osm tisíc devět set třicet jedna koruna česká čtyřicet pět haléřů)

Cena celkem včetně DPH: 33 585 747,90 Kč (slovy: třicet tři miliony pět set osmdesát pět tisíc sedm set čtyřicet sedm korun českých devadesát haléřů)

III.

Ustanovení přechodná a závěrečná

2. Tento dodatek nabývá platnosti dnem podpisu oprávněnými zástupci obou smluvních stran, účinnosti nabývá uveřejněním v registru smluv ve smyslu zákona č. 340/2015 Sb., o zvláštních podmínkách účinnosti některých smluv, uveřejňování těchto smluv a o registru smluv (zákon o registru smluv).
3. Smluvní strany shodně prohlašují, že se seznámily s celým obsahem tohoto dodatku včetně jeho příloh a s celým obsahem tohoto dodatku souhlasí. Zároveň prohlašují, že tento dodatek uzavřely svobodně, vážně, určitě a srozumitelně, nikoliv v tísní či nápadně nevýhodných podmínek a na důkaz tohoto připojují svoje podpisy.
4. Tento dodatek je ve smyslu § 211 odst. 3 zákona č. 134/2016 Sb. o zadávání veřejných zakázek ve znění pozdějších předpisů v souladu se zákonem č. 300/2008 Sb. o elektronických úkonech a autorizované konverzi dokumentů, ve znění pozdějších předpisů, uzavřen elektronicky.
5. Smluvní strany jsou povinny zajistit, aby v případě jejich rozdělení, sloučení, jakékoliv jiné přeměny nebo převodu práv na dceřině společnosti byl právní nástupce zavázán stejně jako smluvní strana této smlouvy a aby v takovém případě nedošlo ke zkrácení práv druhé strany.
6. O uzavření tohoto dodatku rozhodl hejtman Královéhradeckého kraje na základě usnesení Rady Královéhradeckého kraje č. RK/6/193/2024 z 5.2.2024.

Přílohy:

Příloha č. 1 – Změnový list č. 1

Příloha č. 2 – Změny závazků ze smlouvy

Objednatel:



Mgr. Martin Červíček

hejtman

Zhotovitel:



Ing. Vítězslav Stehno

jednatel

ZMĚNOVÝ LIST				ZL 1	
Více a méně práce sekce IA					
Stavba:		Oprava fasády Gymnázium Boženy Němcové Hradec Králové - stavební práce			
Objekt:		budova GYBON HK			
Předkládá:		STAFI FINALIZACE STAVEB s.r.o.	Datum:		23.07.2024
Odesláno / předáno:		Přílohy / počet listů			
poštou		1) Položkový rozpočet změny	23	listů	
e-mailem	X	2) Projektové podklady	3	listů, výkresů	
osobně	X	3) Fotodokumentace	2	listů	
1 Technický popis změny:					
1.1 Popis původního řešení:					
Oprava fasády včetně nátěru sekce IA - etapy IAa, IAb a IAc.					
1.2 Popis nového řešení:					
Oprava fasády včetně nátěru sekce IA - etapy IAa, IAb a IAc dle skutečného zjištění statického porušení a dle požadavků památkové péče (Ing. Kadleček a Ing. Adámková) a dle revize PD.					
2 Zdůvodnění změny:					
Po realizaci montáže lešení provedla firma STAFI FINALIZACE STAVEB s.r.o. v součinnosti s památkáři průzkum poškození fasády v celé sekci IA. Byla provedena kontrola soudržnosti omítek, vizuální kontrola fasádních ozdobných prvků. Bylo zjištěno, že rozsah poškození fasády a fasádních ozdobných prvků neodpovídá rozsahu dle zpracované projektové dokumentace a rozsahu zpracovaného výkazu výměr dle podepsané SOD. Etapa IAa - provedeno odstranění nesoudržných omítek a následná oprava. Oprava omítek - reprofilace dle požadavků památkářů. Etapa IAb - provedeno odstranění nesoudržných omítek a následná oprava. Etapa IAc - provedeno odstranění nesoudržných omítek a následná oprava. Sekce IA - oprava a výměna ozdobných fasádních prvků. Méně práce - z důvodu neprovedených prací na opravě fasády (etapa IAb, IAc). U etapy IAa - z důvodu neprovedených prací (nesprávné výměry ve výkazu výměr) na soklové části a nátěrů fasády.					
3 Vliv na dopracování projektové dokumentace:		X	ANO (uvést jaký dokument)		NE
SKUTEČNÝ STAV FASÁDY SEKCE I.A.a, I.A.b, I.A.c					
4 Dopad do smluvních termínů:			ANO (uvést návrh prodloužení lhůty smluvního termínu)		X NE
<zde uvést dopad>					
5 Číslo odstavce ve smyslu § 222 zákona č. 134/2016 Sb. - Zákona o zadávání veřejných zakázek					odst. 6
6 Náklady:		Cena méněprací (odpočet):	-	436 922,76 Kč	bez DPH
		Cena víceprací (přípočet):	+	1 005 323,02 Kč	bez DPH
		Výsledná cena změny:		568 400,26 Kč	bez DPH
7 Schválil:					
za zhotovitele:		za TDS:	za AD:	za uživatele:	za objednatele:
23.07.2024		23.07.2024	23.07.2024	23.07.2024	23.07.2024
Jméno Příjmení Firma	Jméno Příjmení Firma	Jméno Příjmení Firma	Jméno Příjmení Firma	Jméno Příjmení Královéhradecký kraj	
Ing. JUSAN SUPEJ STAFI FINALIZACE STAVEB s.r.o.	Ing. JAROSLAV DOLEŽAL STAFI FINALIZACE STAVEB s.r.o.	Václav Dymtar Projecticon	Zdeněk ŘEONTEK ORDERO FWAAC	Libor Friedl KÚ KHK	

REKAPITULACE STAVBY

Kód: 2024-5
Stavba: OPRAVA FASÁDY GYMNÁZIUM BOŽENY NĚMCOVÉ HRADEC KRÁLOVÉ

KSO:

Místo:

Zadavatel:

Zhotovitel:
STAFI FINALIAZCE STAVEB s.r.o.

Projektant:

Zpracovatel:

Poznámka:

CC-CZ:

Datum: 29. 4. 2024

IČ:

DIČ:

IČ: 259 68 203

DIČ: CZ25968203

IČ:

DIČ:

IČ:

DIČ:

Cena bez DPH			568 400,26
DPH základní snížená	Sazba daně	Základ daně	Výše daně
	21,00%	568 400,26	119 364,05
	12,00%	0,00	0,00
Cena s DPH v CZK			687 764,31

Projektant

Zpracovatel

Datum a podpis:

Razítko

Datum a podpis:

Razítko

Objednavatel

Zhotovitel

Datum a podpis:

Razítko

Datum a podpis:

Razítko

REKAPITULACE OBJEKTŮ STAVBY A SOUPISŮ PRACÍ

Kód:

2024-5

Stavba:

OPRAVA FASÁDY GYMNÁZIUM BOŽENY NĚMCOVÉ HRADEC KRÁLOVÉ

Místo:

Datum:

29. 4. 2024

Zadavatel:

Projektant:

Zhotovitel:

STAFI FINALIAZCE STAVEB s.r.o.

Zpracovatel:

Kód	Popis	Cena bez DPH [CZK]	Cena s DPH [CZK]
Náklady z rozpočtů		568 400,26	687 764,31
1	Vícepráce sekce IA.c	33 628,21	40 690,13
2	Měněpráce sekce IA.c	-6 047,49	-7 317,46
3	Vícepráce sekce IA.a	508 675,58	615 497,45
4	Měněpráce sekce IA.a	-429 084,93	-519 192,77
5	Vícepráce sekce IA.b	10 193,23	12 333,81
6	Měněpráce sekce IA.b	-1 790,34	-2 166,31
7	Sekce IA - příplatky	452 826,00	547 919,46

KRYCÍ LIST SOUPISU PRACÍ

Stavba: OPRAVA FASÁDY GYMNÁZIUM BOŽENY NĚMCOVÉ HRADEC KRÁLOVÉ

Objekt: 1 - Vícepráce sekce IA.c

KSO:
Místo:

CC-CZ:
Datum: 29. 4. 2024

Zadavatel:

IČ:
DIČ:

Zhotovitel:
STAFI FINALIAZCE STAVEB s.r.o.

IČ: 259 68 203
DIČ: CZ25968203

Projektant:

IČ:
DIČ:

Zpracovatel:

IČ:
DIČ:

Poznámka:

Cena bez DPH		33 628,21	
DPH základní snížená	Základ daně	Sazba daně	Výše daně
	33 628,21 0,00	21,00% 12,00%	7 061,92 0,00
Cena s DPH		v CZK	40 690,13

Projektant

Zpracovatel

Datum a podpis:Razítko

Datum a podpis:Razítko

Objednavatel

Zhotovitel

Datum a podpis:Razítko

Datum a podpis:Razítko

REKAPITULACE ČLENĚNÍ SOUPISU PRACÍ

Stavba: OPRAVA FASÁDY GYMNÁZIUM BOŽENY NĚMCOVÉ HRADEC KRÁLOVÉ

Objekt: 1 - Vícepráce sekce IA.c

Místo: Datum: 29. 4. 2024

Zadavatel: Projektant:

Zhotovitel: STAFI FINALIAZCE STAVEB s.r.o. Zpracovatel:

Kód dílu - Popis Cena celkem [CZK]

Náklady ze soupisu prací		33 628,21
HSV - Práce a dodávky HSV		33 628,21
112 - Plocha, včetně soklu		31 542,51
997 - Přesun sutě		1 786,81
998 - Přesun hmot		298,89

SOUPIS PRACÍ

Stavba:

OPRAVA FASÁDY GYMNÁZIUM BOŽENY NĚMCOVÉ HRADEC KRÁLOVÉ

Objekt:

1 - Vícepráce sekce IA.c

Místo:

Datum: 29. 4. 2024

Zadavatel:

Projektant:

Zhotovitel: STAFI FINALIAZCE STAVEB s.r.o.

Zpracovatel:

PČ	Typ	Kód	Popis	MJ	Množství	J.cena [CZK]	Cena celkem [CZK]	Cenová soustava
Náklady soupisu celkem							33 628,21	
D		HSV	Práce a dodávky HSV				33 628,21	
D		112	Plocha, včetně soklu				31 542,51	
1	K	349235R02	Jádrová vápenná omítka na vnějších stěnách	m2	11,890	185,95	2 210,95	SOD
2	K	349235R09	Štuková vápenná omítka na vnějších stěnách	m2	11,890	208,73	2 481,80	SOD
3	K	349235R21	Doplnění plošných fasádních prvků vyložených - bosáže a plošných prvků	m2	11,890	1 096,01	13 031,56	SOD
4	K	622121R01	Zatření spár maltou vnějších stěn z cihel	m2	11,890	125,79	1 495,64	SOD
5	K	622131R01	Spojovací postřik vnějších stěn nanášený celoplošně ručně	m2	11,890	329,96	3 923,22	SOD
6	K	622135R01	Zpevnění podkladu pomocí čistého křemičitanu (fixativu)	m2	11,890	67,45	801,98	SOD
7	K	712400R01	Odstranění povlaku odškrabáním mechu s urovnáním povrchu a očištěním	m2	11,890	164,07	1 950,79	SOD
8	K	783801R01	Očištění 2x nátěrem biocidním přípravkem a okartáčováním omítek členitosti 5	m2	11,890	256,13	3 045,39	SOD
9	K	978019R01	Otlučení (osekání) vnější omítky stupně členitosti 5	m2	11,890	91,15	1 083,77	SOD
10	K	978023R01	Vyškrabání spár zdiva cihelného	m2	11,890	45,58	541,95	SOD
11	K	985131R02	Odstranění nesoudržných omítkových ploch	m2	11,890	82,04	975,46	SOD
D		997	Přesun sutě				1 786,81	
12	K	997013155	Vnitrostaveništní doprava suti a vybouraných hmot pro budovy v do 18 m s omezením mechanizace	t	0,638	1 730,38	1 103,98	SOD
13	K	997013509	Příplatek k odvozu suti a vybouraných hmot na skládku ZKD 1 km přes 1 km	t	15,950	10,40	165,88	SOD
VV		"Odvoz na skládku do 25 km" 25*0,638			15,950			
14	K	997013511	Odvoz suti a vybouraných hmot z meziskládky na skládku do 1 km s naložením a se složením	t	0,638	343,58	219,20	SOD
15	K	997013871	Poplatek za uložení stavebního odpadu na recyklační skládce (skládkovné) směsného stavebního a demoličního kódu odpadu 17 09 04	t	0,638	466,70	297,75	SOD
D		998	Přesun hmot				298,89	
16	K	998011003	Přesun hmot pro budovy zděné v do 24 m	t	0,926	322,78	298,89	SOD

KRYCÍ LIST SOUPISU PRACÍ

Stavba: OPRAVA FASÁDY GYMNÁZIUM BOŽENY NĚMCOVÉ HRADEC KRÁLOVÉ

Objekt: 2 - Měněpráce sekce IA.c

KSO:
Místo:

CC-CZ:
Datum: 29. 4. 2024

Zadavatel:

IČ:
DIČ:

Zhotovitel:
STAFI FINALIAZCE STAVEB s.r.o.

IČ: 259 68 203
DIČ: CZ25968203

Projektant:

IČ:
DIČ:

Zpracovatel:

IČ:
DIČ:

Poznámka:

Cena bez DPH		-6 047,49	
DPH základní snížená	Základ daně	Sazba daně	Výše daně
	-6 047,49	21,00%	-1 269,97
	0,00	12,00%	0,00
Cena s DPH		v CZK	-7 317,46

Projektant

Zpracovatel

Datum a podpis:Razítko

Datum a podpis:Razítko

Objednavatel

Zhotovitel

Datum a podpis:Razítko

Datum a podpis:Razítko

REKAPITULACE ČLENĚNÍ SOUPISU PRACÍ

Stavba: OPRAVA FASÁDY GYMNÁZIUM BOŽENY NĚMCOVÉ HRADEC KRÁLOVÉ

Objekt: 2 - Méněpráce sekce IA.c

Místo: Datum: 29. 4. 2024

Zadavatel: Projektant:

Zhotovitel: STAFI FINALIAZCE STAVEB s.r.o. Zpracovatel:

Kód dílu - Popis Cena celkem [CZK]

Náklady ze soupisu prací	-6 047,49
HSV - Práce a dodávky HSV	-6 047,49
112 - Plocha, včetně soklu	-6 047,49

SOUPIS PRACÍ

Stavba: OPRAVA FASÁDY GYMNÁZIUM BOŽENY NĚMCOVÉ HRADEC KRÁLOVÉ

Objekt: 2 - Méněpráce sekce IA.c

Místo: Datum: 29. 4. 2024
Zadavatel: Projektant:
Zhotovitel: STAFI FINALIAZCE STAVEB s.r.o. Zpracovatel:

PČ	Typ	Kód	Popis	MJ	Množství	J.cena [CZK]	Cena celkem [CZK]	Cenová soustava
----	-----	-----	-------	----	----------	--------------	-------------------	-----------------

Náklady soupisu celkem -6 047,49

D HSV Práce a dodávky HSV -6 047,49

D 112 Plocha, včetně soklu -6 047,49

1	K	783806R01	Odstranění nátěrů z omítek oškrábáním	m2	-11,890	100,27	-1 192,21	SOD
2	K	783806R02	Odstranění akrylátových nátěrů z omítek	m2	-11,890	236,99	-2 817,81	SOD
3	K	985131R01	Ruční dočištění ploch stěn ocelových kartáči	m2	-11,890	171,36	-2 037,47	SOD

KRYCÍ LIST SOUPISU PRACÍ

Stavba: OPRAVA FASÁDY GYMNÁZIUM BOŽENY NĚMCOVÉ HRADEC KRÁLOVÉ

Objekt: 3 - Vícepráce sekce IA.a

KSO:
Místo:

CC-CZ:
Datum: 29. 4. 2024

Zadavatel:

IČ:
DIČ:

Zhotovitel:
STAFI FINALIAZCE STAVEB s.r.o.

IČ: 259 68 203
DIČ: CZ25968203

Projektant:

IČ:
DIČ:

Zpracovatel:

IČ:
DIČ:

Poznámka:

Cena bez DPH		508 675,58	
DPH základní snížená	Základ daně	Sazba daně	Výše daně
	508 675,58 0,00	21,00% 12,00%	106 821,87 0,00
Cena s DPH		v CZK	615 497,45

Projektant

Zpracovatel

Datum a podpis:Razítko

Datum a podpis:Razítko

Objednavatel

Zhotovitel

Datum a podpis:Razítko

Datum a podpis:Razítko

REKAPITULACE ČLENĚNÍ SOUPISU PRACÍ

Stavba: OPRAVA FASÁDY GYMNÁZIUM BOŽENY NĚMCOVÉ HRADEC KRÁLOVÉ

Objekt: 3 - Vícepráce sekce IA.a

Místo: Datum: 29. 4. 2024

Zadavatel: Projektant:

Zhotovitel: STAFI FINALIAZCE STAVEB s.r.o. Zpracovatel:

Kód dílu - Popis Cena celkem [CZK]

Náklady ze soupisu prací	508 675,58
HSV - Práce a dodávky HSV	508 675,58
112 - Plocha, včetně soklu	488 795,53
997 - Přesun sutě	16 336,25
998 - Přesun hmot	3 543,80

SOUPIS PRACÍ

Stavba:

OPRAVA FASÁDY GYMNÁZIUM BOŽENY NĚMCOVÉ HRADEC KRÁLOVÉ

Objekt:

3 - Vícepráce sekce IA.a

Místo:

Datum: 29. 4. 2024

Zadavatel:

Projektant:

Zhotovitel: STAFI FINALIAZCE STAVEB s.r.o.

Zpracovatel:

PČ	Typ	Kód	Popis	MJ	Množství	J.cena [CZK]	Cena celkem [CZK]	Cenová soustava
----	-----	-----	-------	----	----------	--------------	-------------------	-----------------

Náklady soupisu celkem

508 675,58

D HSV

Práce a dodávky HSV

508 675,58

D 112

Plocha, včetně soklu

488 795,53

1	K	349235R02	Jádrová vápenná omítka na vnějších stěnách	m2	121,033	185,95	22 506,09	SOD
2	K	349235R09	Štuková vápenná omítka na vnějších stěnách	m2	121,033	208,73	25 263,22	SOD
3	K	349235R21	Doplnění plošných fasádních prvků vyložených - bosáže a plošných prvků	m2	121,033	1 096,01	132 653,38	SOD
4	K	622121R01	Zatření spár maltou vnějších stěn z cihel	m2	121,033	125,79	15 224,74	SOD
5	K	622131R01	Spojovací postřik vnějších stěn nanášený celoplošně ručně	m2	121,033	329,96	39 936,05	SOD
6	K	622135R01	Zpevnění podkladu pomocí čistého křemičitanu (fixativu)	m2	121,033	67,45	8 163,68	SOD
7	K	629995R15	Očištění vnějších ploch tlakovou vodou	m2	1 408,774	45,58	64 211,92	SOD
VV			"1x očištění s čistícím přípravkem"					
VV			"Sekce IA.a" 704,387		704,387			
VV			Mezisoučet		704,387			
VV			"1x očištění čistou vodou"					
VV			"Sekce IA.a" 704,387		704,387			
VV			Součet		1 408,774			
8	K	712400R01	Odstranění povlaku odškrabáním mechu s urovnáním povrchu a očištěním	m2	121,033	164,07	19 857,88	SOD
9	K	783801R01	Očištění 2x nátěrem biocidním přípravkem a okartáčováním omítek členitosti 5	m2	121,033	256,13	31 000,18	SOD
10	K	978019R01	Otlučení (osekání) vnější omítky stupně členitosti 5	m2	121,033	91,15	11 032,16	SOD
11	K	978023R01	Vyškrabání spár zdvia cihelného	m2	121,033	45,58	5 516,68	SOD
12	K	985131R02	Odstranění nesoudržných omítkových ploch	m2	121,033	82,04	9 929,55	SOD
13	K	R001	Oprava omítek - reprofilace	m2	13,800	7 500,00	103 500,00	Dohodnutá
VV			13,8		13,800			
VV			"Kalkulace jednotkové ceny - cena dohodnutá					
VV			" 200 hod x 517,5 = 103 500,-					
VV			" cena přepočtena na m2					

D 997

Přesun sutě

16 336,25

14	K	997013155	Vnitrostaveništní doprava suti a vybouraných hmot pro budovy v do 18 m s omezením mechanizace	t	5,833	1 730,38	10 093,31	SOD
15	K	997013509	Příplatek k odvozu suti a vybouraných hmot na skládku ZKD 1 km přes 1 km	t	145,825	10,40	1 516,58	SOD
VV			"Odvoz na skládku do 25 km" 25*5,833		145,825			
16	K	997013511	Odvoz suti a vybouraných hmot z meziskládky na skládku do 1 km s naložením a se složením	t	5,833	343,58	2 004,10	SOD
17	K	997013871	Poplatek za uložení stavebního odpadu na recyklační skládce (skládkovné) směsného stavebního a demoličního kódu odpadu 17 09 04	t	5,833	466,70	2 722,26	SOD

D 998

Přesun hmot

3 543,80

18	K	998011003	Přesun hmot pro budovy zděné v do 24 m	t	10,979	322,78	3 543,80	SOD
----	---	-----------	--	---	--------	--------	----------	-----

KRYCÍ LIST SOUPISU PRACÍ

Stavba: OPRAVA FASÁDY GYMNÁZIUM BOŽENY NĚMCOVÉ HRADEC KRÁLOVÉ

Objekt: 4 - Méněpráce sekce IA.a

KSO:
Místo:

CC-CZ:
Datum: 29. 4. 2024

Zadavatel:

IČ:
DIČ:

Zhotovitel:
STAFI FINALIAZCE STAVEB s.r.o.

IČ: 259 68 203
DIČ: CZ25968203

Projektant:

IČ:
DIČ:

Zpracovatel:

IČ:
DIČ:

Poznámka:

Cena bez DPH		-429 084,93	
DPH základní snížená	Základ daně	Sazba daně	Výše daně
	-429 084,93 0,00	21,00% 12,00%	-90 107,84 0,00
Cena s DPH		v CZK	-519 192,77

Projektant

Zpracovatel

Datum a podpis:Razítko

Datum a podpis:Razítko

Objednavatel

Zhotovitel

Datum a podpis:Razítko

Datum a podpis:Razítko

REKAPITULACE ČLENĚNÍ SOUPISU PRACÍ

Stavba: OPRAVA FASÁDY GYMNÁZIUM BOŽENY NĚMCOVÉ HRADEC KRÁLOVÉ

Objekt: 4 - Méněpráce sekce IA.a

Místo: Datum: 29. 4. 2024
Zadavatel: Projektant:
Zhotovitel: STAFI FINALIAZCE STAVEB s.r.o. Zpracovatel:

Kód dílu - Popis Cena celkem [CZK]

Náklady ze soupisu prací	-429 084,93
HSV - Práce a dodávky HSV	-429 084,93
112 - Plocha, včetně soklu	-429 084,93

SOUPIS PRACÍ

Stavba:

OPRAVA FASÁDY GYMNÁZIUM BOŽENY NĚMCOVÉ HRADEC KRÁLOVÉ

Objekt:

4 - Méněpráce sekce IA.a

Místo:

Datum: 29. 4. 2024

Zadavatel:

Projektant:

Zhotovitel: STAFI FINALIAZCE STAVEB s.r.o.

Zpracovatel:

PČ	Typ	Kód	Popis	MJ	Množství	J.cena [CZK]	Cena celkem [CZK]	Cenová soustava
----	-----	-----	-------	----	----------	--------------	-------------------	-----------------

Náklady soupisu celkem -429 084,93

D HSV Práce a dodávky HSV -429 084,93

D 112 Plocha, včetně soklu -429 084,93

2	K	349235R03	Nátěr minerální silikátovou barvou	m2	-756,765	286,21	-216 593,71	SOD
3	K	349235R05	Odsolení soklu z vápencového obkladu	m2	-66,798	505,87	-33 791,10	SOD
4	K	349235R06	Očištění soklu z vápencového obkladu	m2	-66,798	326,01	-21 776,82	SOD
5	K	349235R07	Zkonsolidování soklu z vápencového obkladu pomocí zpěňovače	m2	-66,798	393,46	-26 282,34	SOD
8	K	349235R08	Ošetření soklu z vápencového obkladu hydrofobizačním prostředkem	m2	-66,798	281,04	-18 772,91	SOD
7	K	349235R10	Spárování nebo doplnění spárování spárovací maltou vnějších pohledových ploch soklu z kamene	m2	-66,798	629,53	-42 051,34	SOD
6	K	349235R15	Vyškrábání spár zdiva kamenného	m2	-66,798	281,04	-18 772,91	SOD
1	K	622131R21	Penetrační nátěr vnějších stěn nanášený ručně	m2	-756,765	67,45	-51 043,80	SOD

KRYCÍ LIST SOUPISU PRACÍ

Stavba:
OPRAVA FASÁDY GYMNÁZIUM BOŽENY NĚMCOVÉ HRADEC KRÁLOVÉ

Objekt:
5 - Vícepráce sekce IA.b

KSO:
Místo:

CC-CZ:
Datum: 29. 4. 2024

Zadavatel:

IČ:
DIČ:

Zhotovitel:
STAFI FINALIAZCE STAVEB s.r.o.

IČ: 259 68 203
DIČ: CZ25968203

Projektant:

IČ:
DIČ:

Zpracovatel:

IČ:
DIČ:

Poznámka:

Cena bez DPH		10 193,23	
DPH základní snížená	Základ daně	Sazba daně	Výše daně
	10 193,23	21,00%	2 140,58
	0,00	12,00%	0,00
Cena s DPH		v CZK	12 333,81

Projektant

Zpracovatel

Datum a podpis:Razítko

Datum a podpis:Razítko

Objednavatel

Zhotovitel

Datum a podpis:Razítko

Datum a podpis:Razítko

REKAPITULACE ČLENĚNÍ SOUPISU PRACÍ

Stavba: OPRAVA FASÁDY GYMNÁZIUM BOŽENY NĚMCOVÉ HRADEC KRÁLOVÉ

Objekt: 5 - Vícepráce sekce IA.b

Místo: Datum: 29. 4. 2024

Zadavatel: Projektant:

Zhotovitel: STAFI FINALIAZCE STAVEB s.r.o. Zpracovatel:

Kód dílu - Popis Cena celkem [CZK]

Náklady ze soupisu prací		10 193,23
HSV - Práce a dodávky HSV		10 193,23
112 - Plocha, včetně soklu		9 338,07
997 - Přesun sutě		750,58
998 - Přesun hmot		104,58

SOUPIS PRACÍ

Stavba:

OPRAVA FASÁDY GYMNÁZIUM BOŽENY NĚMCOVÉ HRADEC KRÁLOVÉ

Objekt:

5 - Vícepráce sekce IA.b

Místo:

Datum: 29. 4. 2024

Zadavatel:

Projektant:

Zhotovitel: STAFI FINALIAZCE STAVEB s.r.o.

Zpracovatel:

PČ	Typ	Kód	Popis	MJ	Množství	J.cena [CZK]	Cena celkem [CZK]	Cenová soustava
Náklady soupisu celkem							10 193,23	
D		HSV	Práce a dodávky HSV				10 193,23	
D		112	Plocha, včetně soklu				9 338,07	
1	K	349235R02	Jádrová vápenná omítka na vnějších stěnách	m2	3,520	185,95	654,54	SOD
2	K	349235R09	Štuková vápenná omítka na vnějších stěnách	m2	3,520	208,73	734,73	SOD
3	K	349235R21	Doplnění plošných fasádních prvků vyložených - bosáže a plošných prvků	m2	3,520	1 096,01	3 857,96	SOD
4	K	622121R01	Zatření spár maltou vnějších stěn z cihel	m2	3,520	125,79	442,78	SOD
5	K	622131R01	Spojovací postřík vnějších stěn nanášený celoplošně ručně	m2	3,520	329,96	1 161,46	SOD
6	K	622135R01	Zpevnění podkladu pomocí čistého křemičitanu (fixativu)	m2	3,520	67,45	237,42	SOD
7	K	712400R01	Odstranění povlaku odškrabáním mechu s urovnáním povrchu a očištěním	m2	3,520	164,07	577,53	SOD
8	K	783801R01	Očištění 2x nátěrem biocidním přípravkem a okartáčováním omítek členitosti 5	m2	3,520	256,13	901,58	SOD
9	K	978019R01	Otlučení (osekání) vnější omítky stupně členitosti 5	m2	3,520	91,15	320,85	SOD
10	K	978023R01	Vyškrabání spár zdiva cihelného	m2	3,520	45,58	160,44	SOD
11	K	985131R02	Odstranění nesoudržných omítkových ploch	m2	3,520	82,04	288,78	SOD
D		997	Přesun sutě				750,58	
12	K	997013155	Vnitrostaveništní doprava suti a vybouraných hmot pro budovy v do 18 m s omezením mechanizace	t	0,268	1 730,38	463,74	SOD
13	K	997013509	Příplatek k odvozu suti a vybouraných hmot na skládku ZKD 1 km přes 1 km	t	6,700	10,40	69,68	SOD
VV		"Odvoz na skládku do 25 km" 25*0,268			6,700			
14	K	997013511	Odvoz suti a vybouraných hmot z meziskládky na skládku do 1 km s naložením a se složením	t	0,268	343,58	92,08	SOD
15	K	997013871	Poplatek za uložení stavebního odpadu na recyklační skládce (skládkovné) směsného stavebního a demoličního kódu odpadu 17 09 04	t	0,268	466,70	125,08	SOD
D		998	Přesun hmot				104,58	
16	K	998011003	Přesun hmot pro budovy zděné v do 24 m	t	0,324	322,78	104,58	SOD

KRYCÍ LIST SOUPISU PRACÍ

Stavba: OPRAVA FASÁDY GYMNÁZIUM BOŽENY NĚMCOVÉ HRADEC KRÁLOVÉ

Objekt: 6 - Méněpráce sekce IA.b

KSO:
Místo:

CC-CZ:
Datum: 29. 4. 2024

Zadavatel:

IČ:
DIČ:

Zhotovitel:
STAFI FINALIAZCE STAVEB s.r.o.

IČ: 259 68 203
DIČ: CZ25968203

Projektant:

IČ:
DIČ:

Zpracovatel:

IČ:
DIČ:

Poznámka:

Cena bez DPH		-1 790,34	
DPH základní snížená	Základ daně	Sazba daně	Výše daně
	-1 790,34	21,00%	-375,97
	0,00	12,00%	0,00
Cena s DPH		v CZK	-2 166,31

Projektant

Zpracovatel

Datum a podpis:Razítko

Datum a podpis:Razítko

Objednavatel

Zhotovitel

Datum a podpis:Razítko

Datum a podpis:Razítko

REKAPITULACE ČLENĚNÍ SOUPISU PRACÍ

Stavba: OPRAVA FASÁDY GYMNÁZIUM BOŽENY NĚMCOVÉ HRADEC KRÁLOVÉ

Objekt: 6 - Méněpráce sekce IA.b

Místo: Datum: 29. 4. 2024

Zadavatel: Projektant:

Zhotovitel: STAFI FINALIAZCE STAVEB s.r.o. Zpracovatel:

Kód dílu - Popis Cena celkem [CZK]

Náklady ze soupisu prací	-1 790,34
HSV - Práce a dodávky HSV	-1 790,34
112 - Plocha, včetně soklu	-1 790,34

SOUPIS PRACÍ

Stavba:

OPRAVA FASÁDY GYMNÁZIUM BOŽENY NĚMCOVÉ HRADEC KRÁLOVÉ

Objekt:

6 - Méněpráce sekce IA.b

Místo:

Datum: 29. 4. 2024

Zadavatel:

Projektant:

Zhotovitel: STAFI FINALIAZCE STAVEB s.r.o.

Zpracovatel:

PČ	Typ	Kód	Popis	MJ	Množství	J.cena [CZK]	Cena celkem [CZK]	Cenová soustava
----	-----	-----	-------	----	----------	--------------	-------------------	-----------------

Náklady soupisu celkem -1 790,34

D HSV Práce a dodávky HSV -1 790,34

D 112 Plocha, včetně soklu -1 790,34

1	K	783806R01	Odstranění nátěrů z omítek oškrábáním	m2	-3,520	100,27	-352,95	SOD
2	K	783806R02	Odstranění akrylátových nátěrů z omítek	m2	-3,520	236,99	-834,20	SOD
3	K	985131R01	Ruční dočištění ploch stěn ocelových kartáči	m2	-3,520	171,36	-603,19	SOD

KRYCÍ LIST SOUPISU PRACÍ

Stavba: OPRAVA FASÁDY GYMNÁZIUM BOŽENY NĚMCOVÉ HRADEC KRÁLOVÉ

Objekt: 7 - Sekce IA - příplatky

KSO:
Místo:

CC-CZ:
Datum: 29. 4. 2024

Zadavatel:

IČ:
DIČ:

Zhotovitel:
STAFI FINALIAZCE STAVEB s.r.o.

IČ: 259 68 203
DIČ: CZ25968203

Projektant:

IČ:
DIČ:

Zpracovatel:

IČ:
DIČ:

Poznámka:

Cena bez DPH			452 826,00
DPH základní snížená	Základ daně	Sazba daně	Výše daně
	452 826,00	21,00%	95 093,46
	0,00	12,00%	0,00
Cena s DPH		v CZK	547 919,46

Projektant

Zpracovatel

Datum a podpis:Razítko

Datum a podpis:Razítko

Objednavatel

Zhotovitel

Datum a podpis:Razítko

Datum a podpis:Razítko

REKAPITULACE ČLENĚNÍ SOUPISU PRACÍ

Stavba: OPRAVA FASÁDY GYMNÁZIUM BOŽENY NĚMCOVÉ HRADEC KRÁLOVÉ

Objekt: 7 - Sekce IA - příplatky

Místo: Datum: 29. 4. 2024

Zadavatel: Projektant:

Zhotovitel: STAFI FINALIAZCE STAVEB s.r.o. Zpracovatel:

Kód dílu - Popis Cena celkem [CZK]

Náklady ze soupisu prací	452 826,00
HSV - Práce a dodávky HSV	452 826,00
120 - Fasádní prvky, kompletní oprava dle skutečného stavu	452 826,00

SOUPIS PRACÍ

Stavba:

OPRAVA FASÁDY GYMNÁZIUM BOŽENY NĚMCOVÉ HRADEC KRÁLOVÉ

Objekt:

7 - Sekce IA - příplatky

Místo:

Datum:

29. 4. 2024

Zadavatel:


Projektant:

Zhotovitel:

STAFI FINALIAZCE STAVEB s.r.o.

Zpracovatel:

PČ	Typ	Kód	Popis	MJ	Množství	J.cena [CZK]	Cena celkem [CZK]	Cenová soustava
Náklady soupisu celkem							452 826,00	
D HSV Práce a dodávky HSV							452 826,00	
D 120 Fasádní prvky, kompletní oprava dle skutečného stavu							452 826,00	
1	K	629939R19	Příplatek za provedení fasádních prvků okolo okna, včetně podokenního vlysu	kus	6,000	4 770,00	28 620,00	SOD
2	K	629995R02	Příplatek za provedení fasádních prvků - hlavní (korunová římsa) se zdobením	m	9,500	2 250,00	21 375,00	SOD
3	K	629995R04	Příplatek za provedení fasádních prvků okolo oken s vodorovnou nadokenní římsou se zdobením, včetně podokenního vlysu	kus	6,000	4 950,00	29 700,00	SOD
4	K	629995R05	Příplatek za provedení fasádních prvků okolo oken s tympanonem včetně podokenního vlysu	kus	5,000	7 470,00	37 350,00	SOD
5	K	629995R11	Příplatek za provedení fasádních prvků - průběžná římsa pod korunní	m	2,100	1 800,00	3 780,00	SOD
6	K	629995R14	Příplatek za provedení fasádních prvků- atika s kuželkami	m	29,980	4 950,00	148 401,00	SOD
7	K	R001	Demontáž a zpětná montáž ozdobných fasádních prvků	kus	36,000	2 500,00	90 000,00	Dohodnutá
	VV		36		36,000			
	VV		"cena dohodnutá:					
	VV		"demontáž stávajících ozdobných prvků - 350,-					
	VV		"očištění ozdobných prvků - 380,-					
	VV		"oprava ozdobných prvků - 500,-					
	VV		"montáž kotvicích konzolí - 450,-					
	VV		"zpětná montáž ozdobných prvků - 450,-					
	VV		"provedení napojení na fasádu - 370,-					
	VV		"cena celkem - 2500,-					
8	K	R002	Příplatek za provedení fasádních prvků - soklová římsa	m	52,000	1 800,00	93 600,00	Dohodnutá
	VV		52		52,000			
	VV		"cena dohodnutá					
	VV		" římsa shodná s římsou pod korunní					

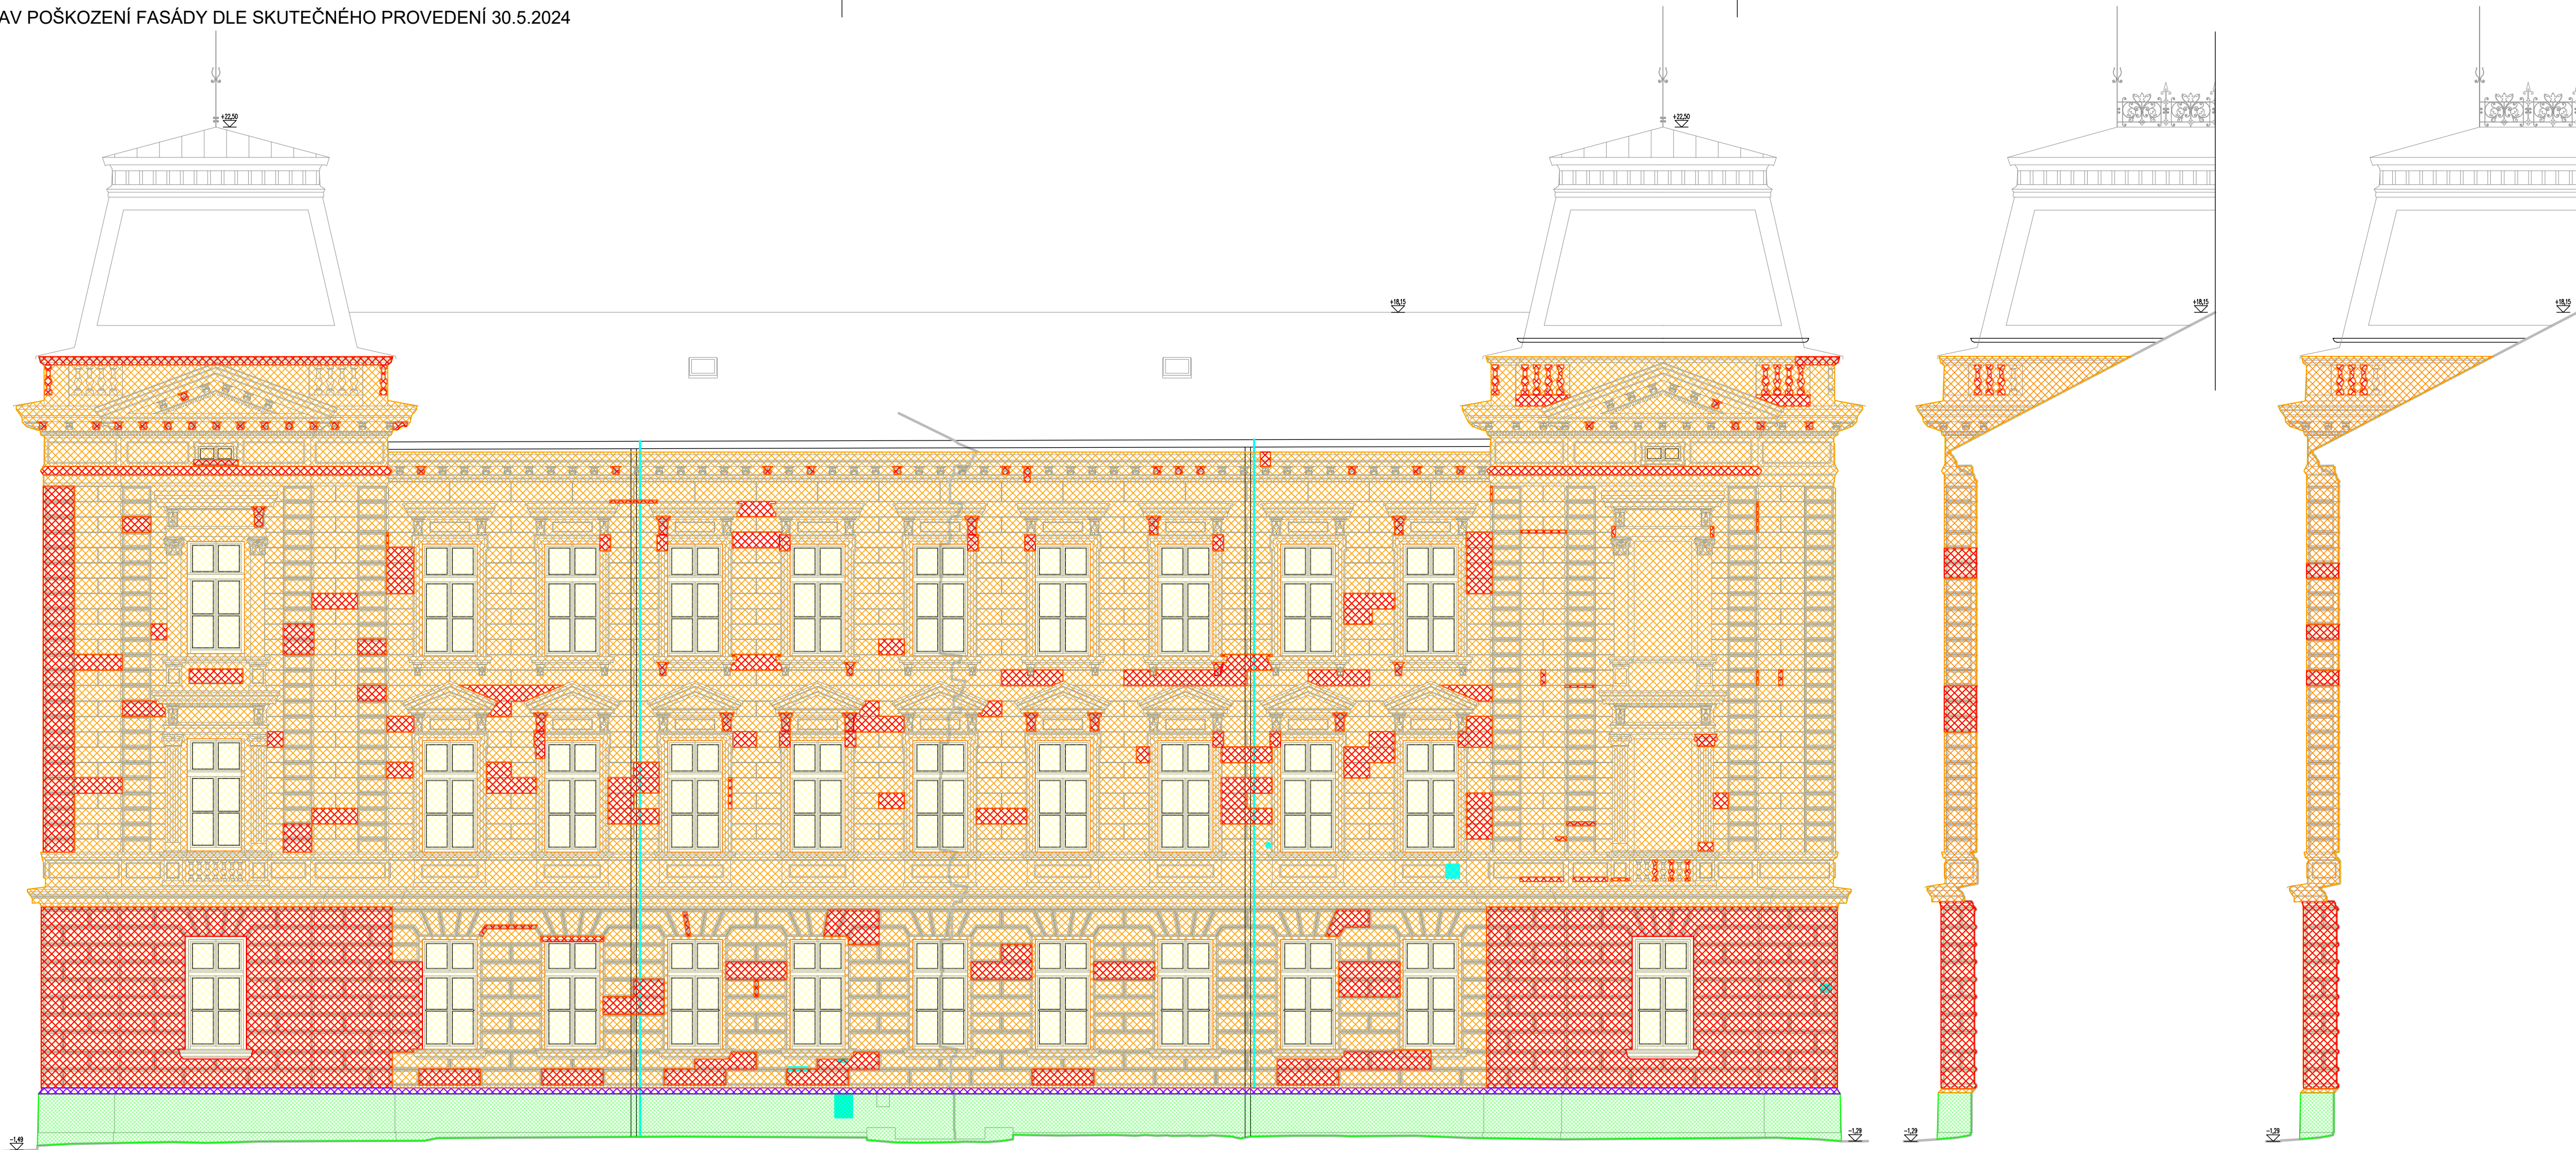

průčelí 1 - celková plocha fasády 671,037 m²
- celková plocha soklu 44,326 m²


průčelí 6.a - celková plocha fasáda 16,675 m²
- celková plocha soklu 0,831 m²

průčelí 5.a - celková plocha fasáda 16,675 m²
- celková plocha soklu 0,831 m²

LEGENDA KONSTRUKCÍ

- OPRAVA OMÍTKY - 121,033 m² = 17,18 %
- ČIŠTĚNÍ FASÁDY - 704,387 m² = 100 %
- CELKOVÁ PLOCHA FASÁDY - 704,387 m²
- CELKOVÁ PLOCHA SOKLU - 45,988 m²
- PRVKY INSTALOVANÉ DO FASÁDY
- NADSOKLOVÁ ŘÍMSA - 5,965 m² = 0,01 %
- OSTATNÍ PLOCHA FASÁDY - 471,830 m² = 66,98 %

REVIZE R1 15.5.2024 – OPRAVA PLOCH
REVIZE R2 06/2024 – AKTUALIZACE ROZSAHU POŠKOZENÍ
REVIZE R3 07/2024 – ÚPRAVA DLE DOHODY NA KD

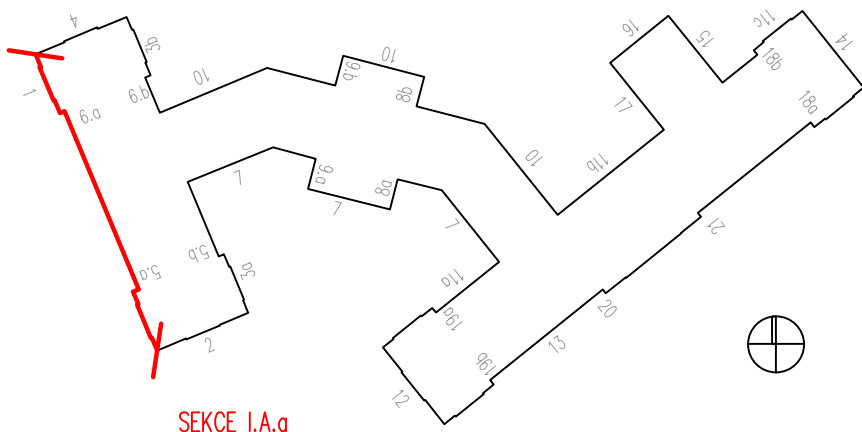

±0,000 = 234 m n. m.
Souřadný systém: JTSK
Výškový systém: BpV


VEDOUČÍ PROJEKTANT	VYPRACOVAL	TECHNICKÁ KONTROLA	PROJECTICON S.R.O. PROJEKČNÍ A KONSULTAČNÍ KANCELÁŘ Projection s.r.o. Antonína Kopeckého 151 549 22 Nový Hrádek IČO: 28809459		
Ing. Pavel Ježek	Ing. Václav Dyntar	Ing. Pavel Ježek			
INVESTOR	Královéhradecký kraj, Pivovarské náměstí 1245, 500 03 Hradec Králové			FORMÁT	4x A4
MÍSTO STAVBY	p.č. 407/1, k.ú. Hradec Králové (409804)				
STAVBA OPRAVA FASÁDY GYMNÁZIUM BOŽENY NĚMCOVÉ HRADEC KRÁLOVÉ (par. č. st. 407/1)				STUPEŇ PD	DPS
OBSAH	SEKCE I.A.a_STAV POŠKOZENÍ FASÁDY			MĚŘÍTKO	Č. VÝKR.
				1:100	D.1.1.02-R3

STAV POŠKOZENÍ FASÁDY DLE SKUTEČNÉHO PROVEDENÍ 30.5.2024



průčelí 5 - celková plocha fasády 16,86 m²
- celková plocha soklu 0,27 m²

průčelí 2 - celková plocha fasády 221,14 m²
- celková plocha soklu 15,32 m²

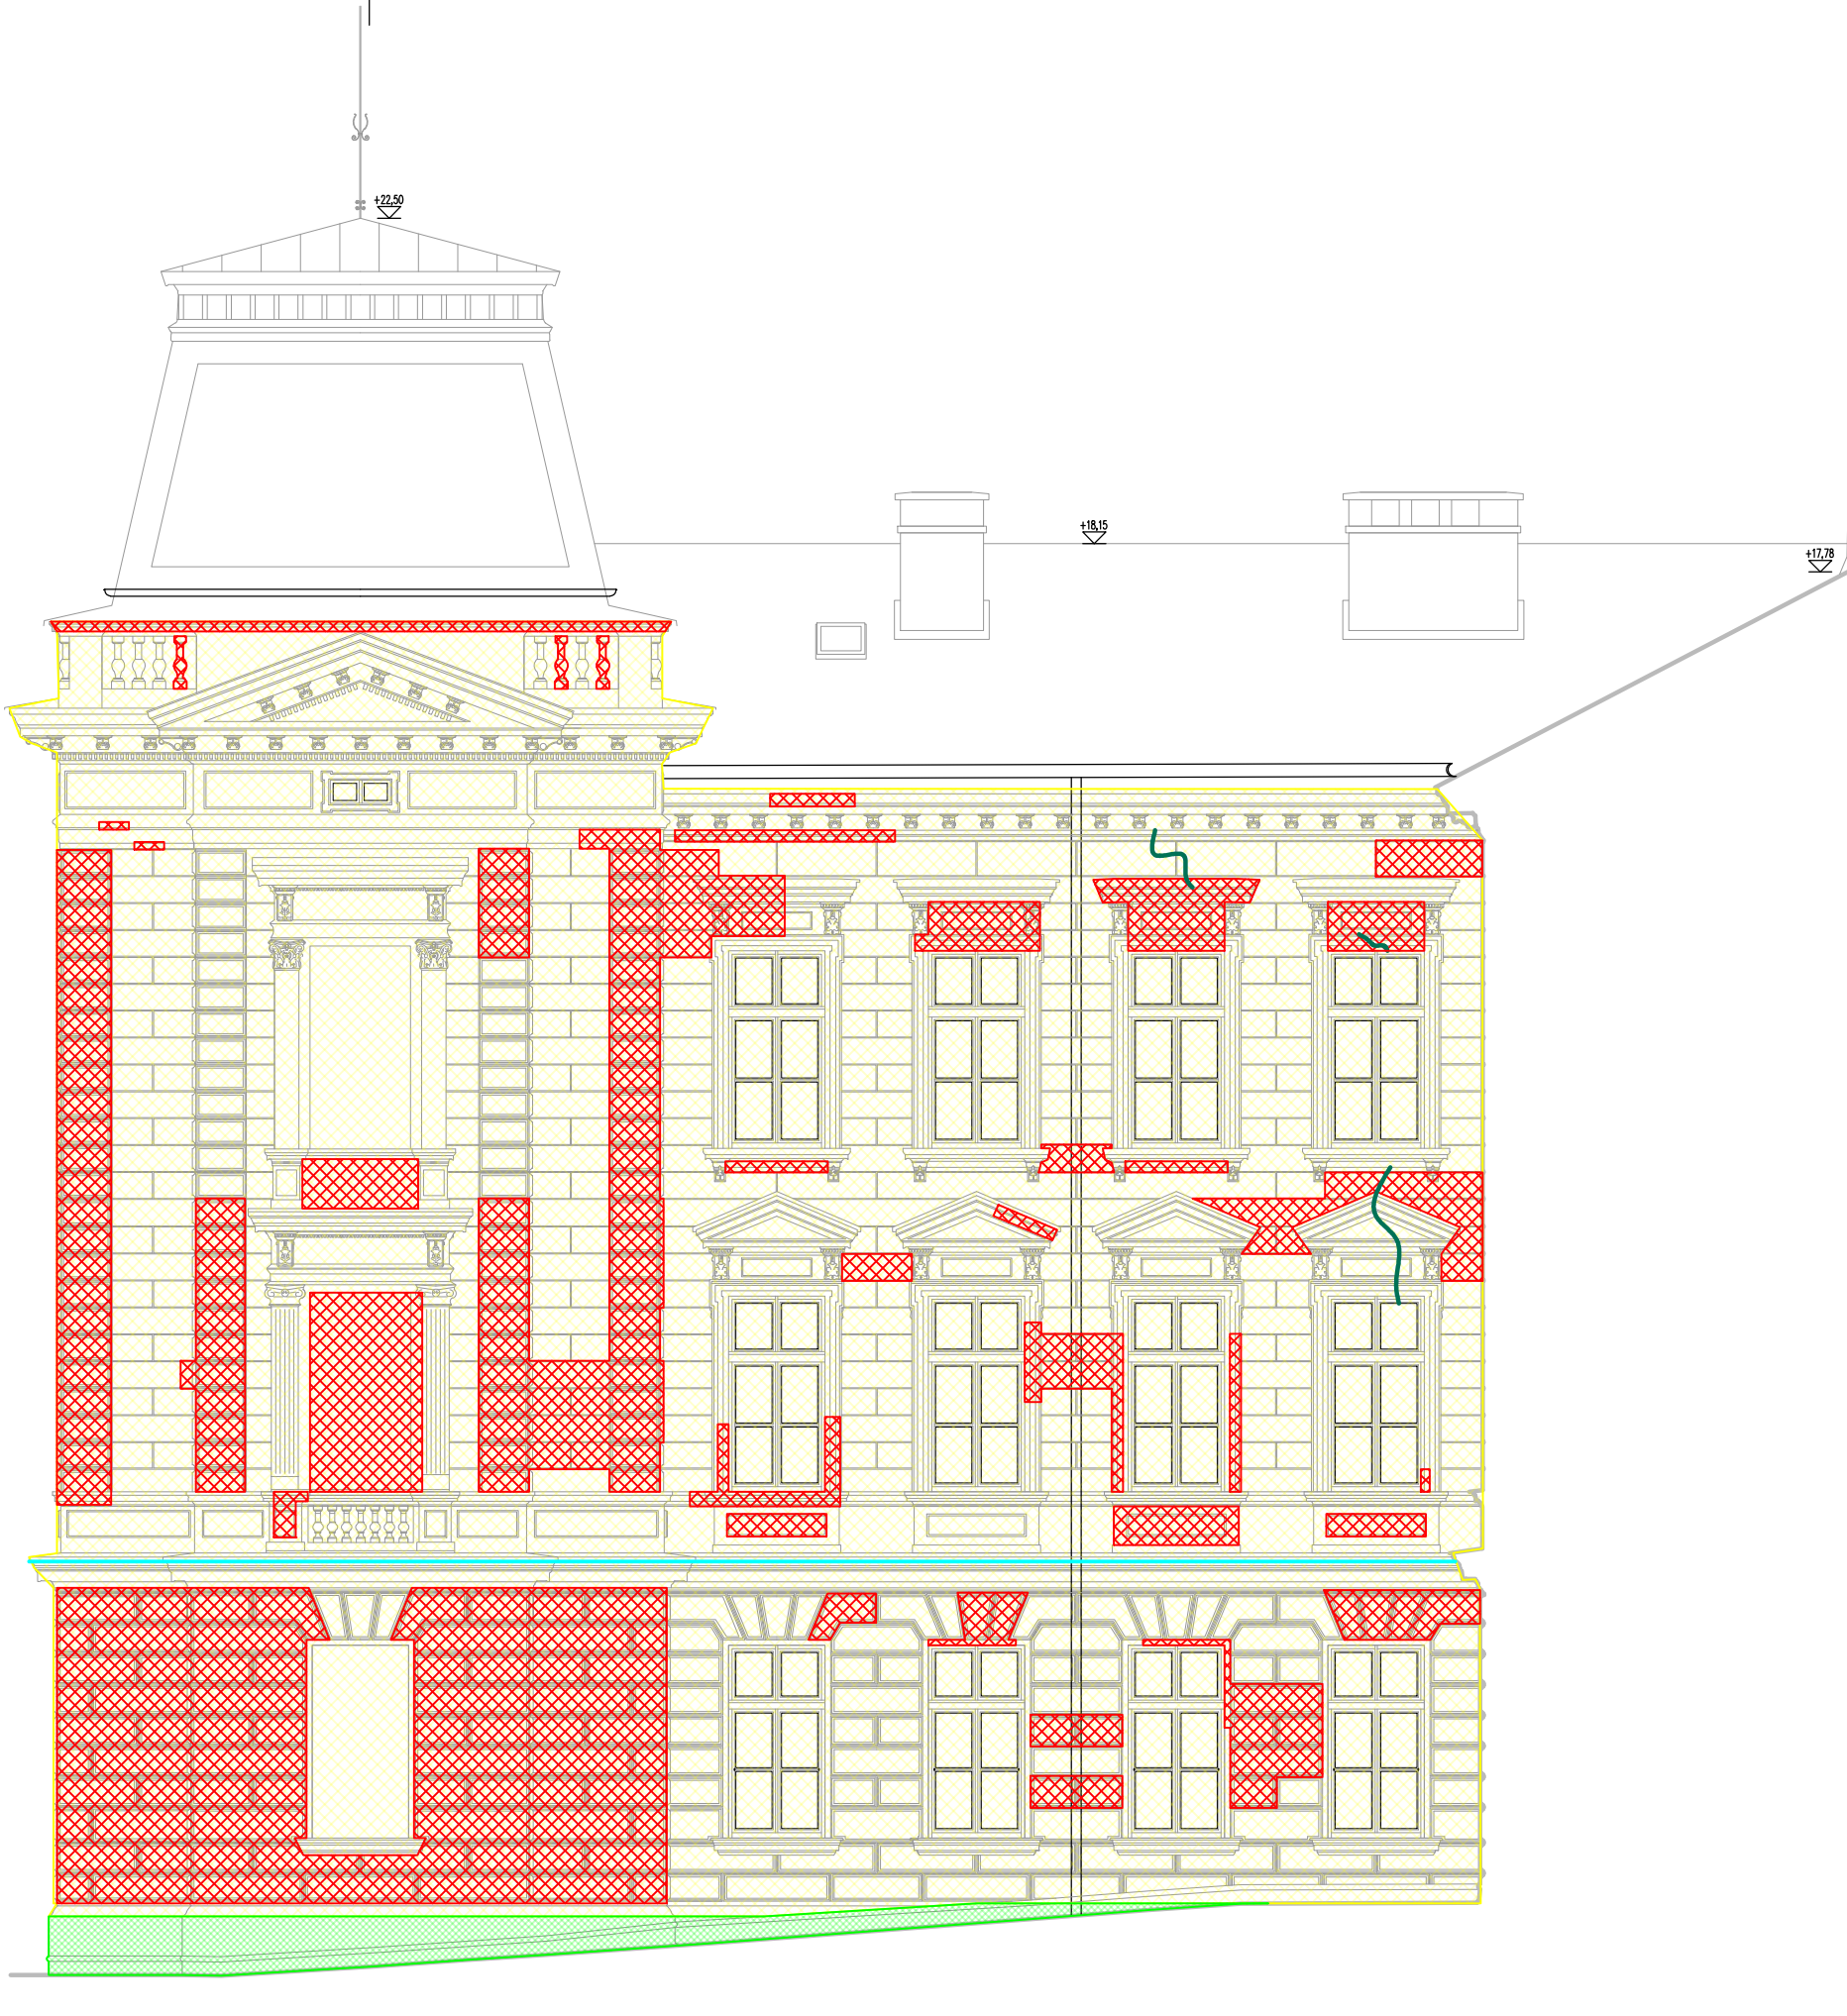


průčelí 3a - celková plocha fasády 303,67 m²
- celková plocha soklu 7,09 m²

LEGENDA KONSTRUKCÍ


- OPRAVA OMÍTKY - 149,18 m² = 27,54 %
- OPRAVA ŠTUKU - 0 m² = 0 %
- ČIŠTĚNÍ FASÁDY - 541,67 m² = 100%
- CELKOVÁ PLOCHA FASÁDY - 537,42 m²
- CELKOVÁ PLOCHA SOKLU - 22,68 m²
- PRVKY INSTALOVANÉ DO FASÁDY
- PRASKLINY
- NADSOKLOVÁ ŘÍMSA - 2,23 m² = 0,00 %

REVIZE R1 07/2024 – AKTUALIZACE ROZSAHU POŠKOZENÍ

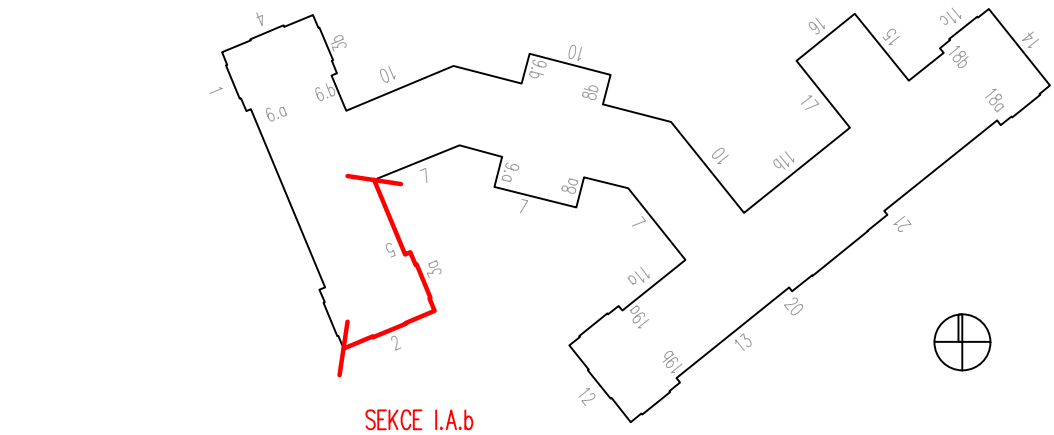

±0,000 = 234 m n. m.
Souřadný systém: JTSK
Výškový systém: BpV

VEDOUCÍ PROJEKTANT	VYPRACOVAL	TECHNICKÁ KONTROLA	PROJECTICON S.R.O. PROJEKČNÍ A KONSULTAČNÍ KANCELÁŘ	
Ing. Pavel Ježek	Ing. Václav Dyntar	Ing. Pavel Ježek	Projecticon s.r.o. Antonína Kopeckého 151 549 22 Nový Hrádek IČO: 28809459	
INVESTOR	Královéhradecký kraj, Pivovarské náměstí 1245, 500 03 Hradec Králové			FORMÁT 4xA4
MÍSTO STAVBY	p.č. 407/1, k.ú. Hradec Králové (409804)			
STAVBA OPRAVA FASÁDY GYMNÁZIUM BOŽENY NĚMCOVÉ HRADEC KRÁLOVÉ (par. č. st. 407/1)			DATUM	11/2022
			STUPEŇ PD	DPS
			OBSAH SEKCE I.A.b_STAV POŠKOZENÍ FASÁDY	

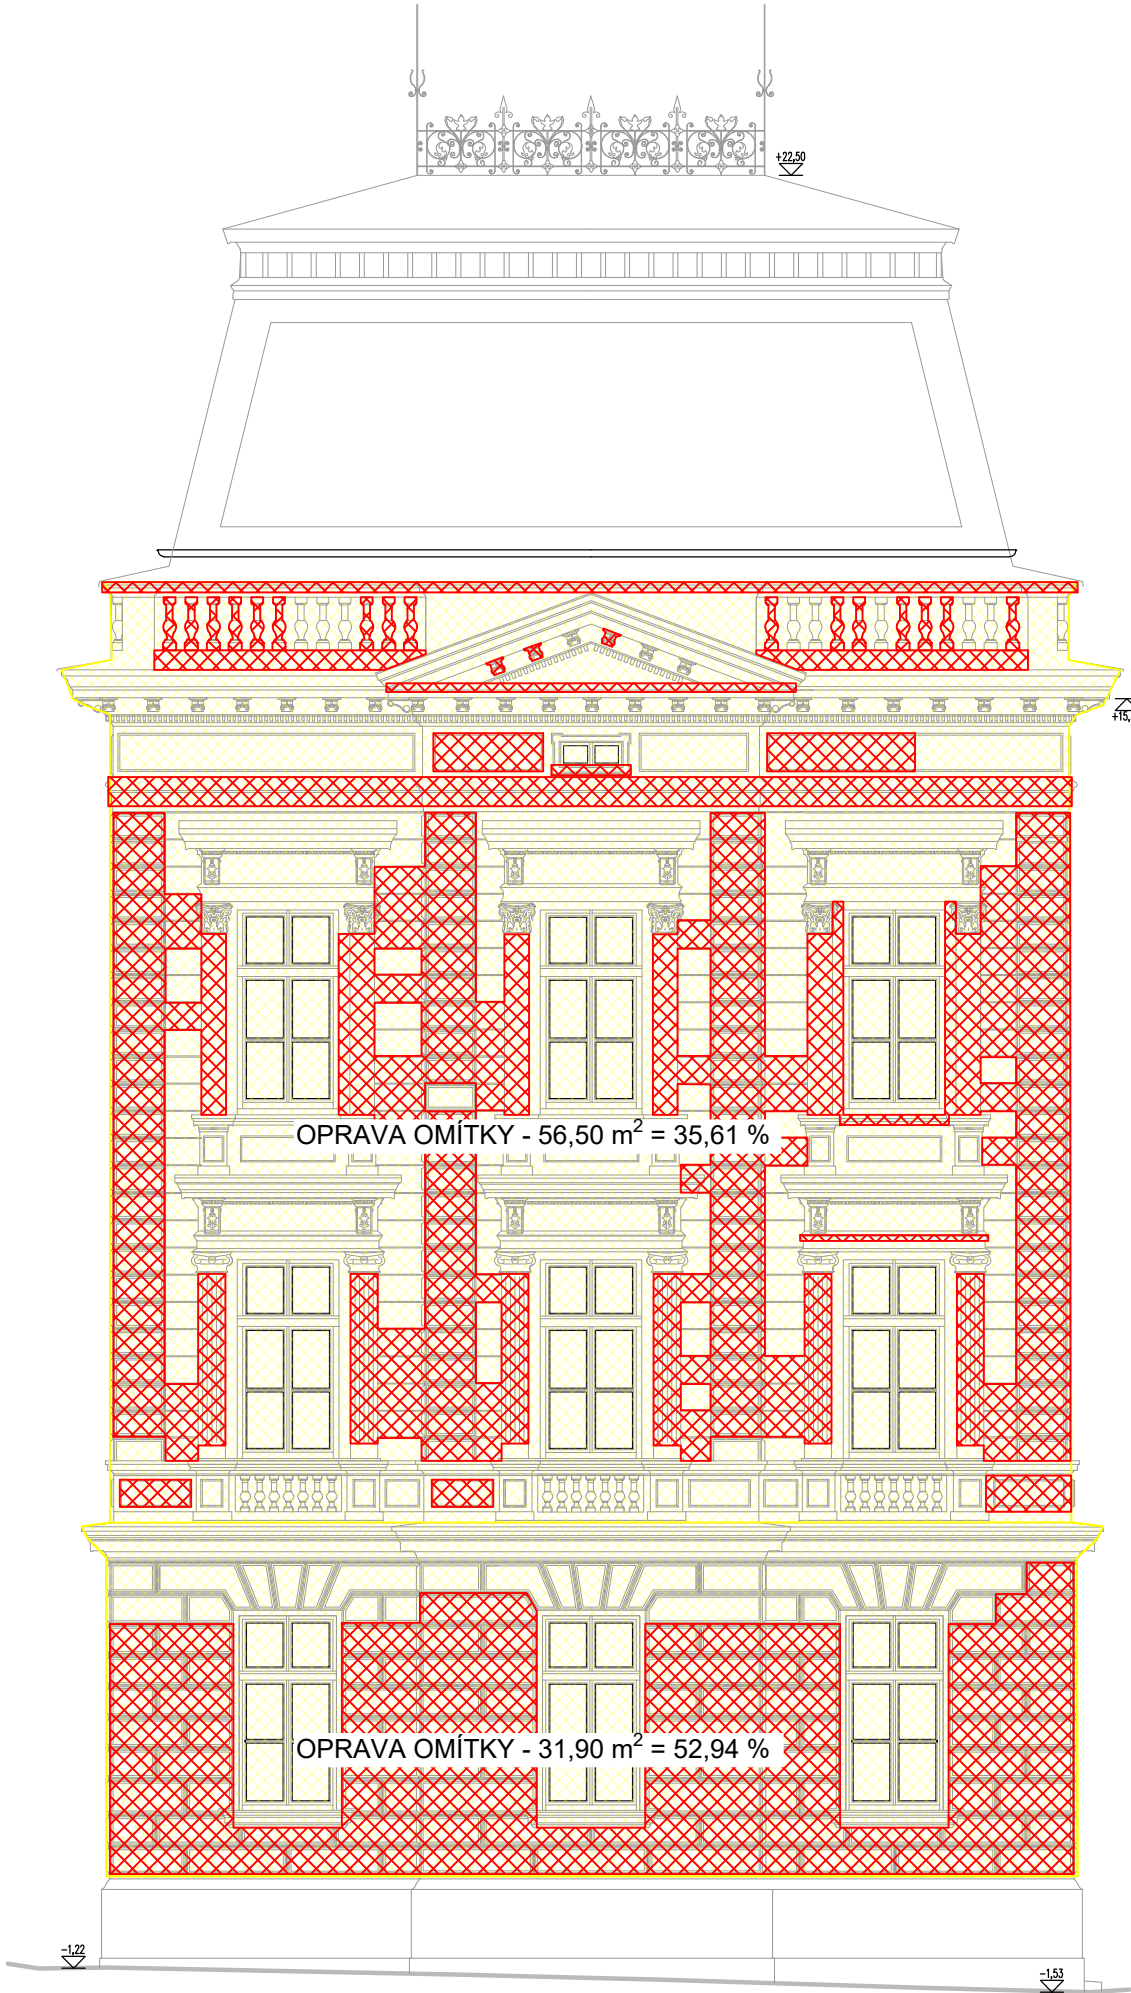

průčelí 4 - celková plocha fasády 218,92 m²
- celková plocha soklu 17,62 m²


LEGENDA KONSTRUKCÍ

- OPRAVA OMÍTKY - 88,39 m² = 40,38 %
- OPRAVA ŠTUKU - 0 m² = 0 %
- ČIŠTĚNÍ FASÁDY - 218,92 m² = 100%
- CELKOVÁ PLOCHA FASÁDY - 218,92 m²
- CELKOVÁ PLOCHA SOKLU - 17,62 m²
- PRVKY INSTALOVANÉ DO FASÁDY
- PRASKLINY

PŮVODNÍ ÚDAJ:
OPRAVA OMÍTKY - 76,50 m² = 34,94 %

REVIZE 1:
OPRAVA OMÍTKY - 80,02 m² = 36,55 %

REVIZE R1 15.5.2024 – OPRAVA PLOCH
REVIZE R2 06/2024 – AKTUALIZACE ROZSAHU POŠKOZENÍ
REVIZE R3 07/2024 – AKTUALIZACE ROZSAHU POŠKOZENÍ

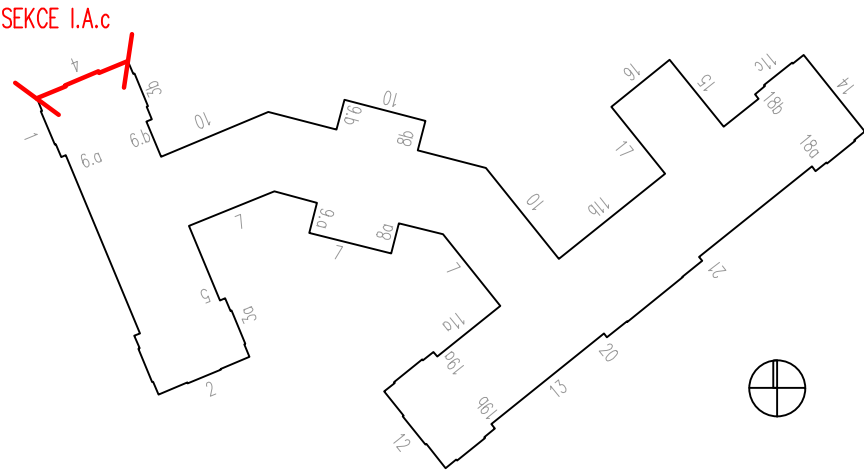

±0,000 = 234 m n. m.
Souřadný systém: JTSK
Výškový systém: BpV

VEDOUCÍ PROJEKTANT	VYPRACOVAL	TECHNICKÁ KONTROLA	PROJECTICON S.R.O. PROJEKČNÍ A KONSULTAČNÍ KANCELÁŘ Projecticon s.r.o. Antonína Kopeckého 151 549 22 Nový Hrádek IČO: 28809459	
Ing. Pavel Ježek	Ing. Václav Dyntar	Ing. Pavel Ježek		
INVESTOR	Královohradecký kraj, Pivovarské náměstí 1245, 500 03 Hradec Králové			
MÍSTO STAVBY	p.č. 407/1, k.ú. Hradec Králové (409804)			
STAVBA OPRAVA FASÁDY GYMNÁZIUM BOŽENY NĚMCOVÉ HRADEC KRÁLOVÉ (par. č. st. 407/1)			FORMÁT	2xA4
			DATUM	05/2024
			STUPEŇ PD	DPS
OBSAH SEKCE I.A.c_STAV POŠKOZENÍ FASÁDY			MĚŘÍTKO 1:100	Č. VÝKR. D.1.1.02-R3

BOSÁŽE PO RENOVACI



ATIKA S KUŽELKAMI - POŠKOZENÍ



ATIKA S KUŽELKAMI – POŠKOZENÍ



KUŽELKA - POŠKOZENÍ



ATIKA S KUŽELKAMI – POŠKOZENÍ



ATIKA S NOVÝMI KUŽELKAMI




PRŮBĚŽNÁ ŘÍMSA PODKORUNNÍ



HLAVNÍ KORUNOVÁ ŘÍMSA SE ZDOBENÍM - POŠKOZENÍ



HLAVNÍ KORUNOVÁ ŘÍMSA SE ZDOBENÍM – OPRAVA

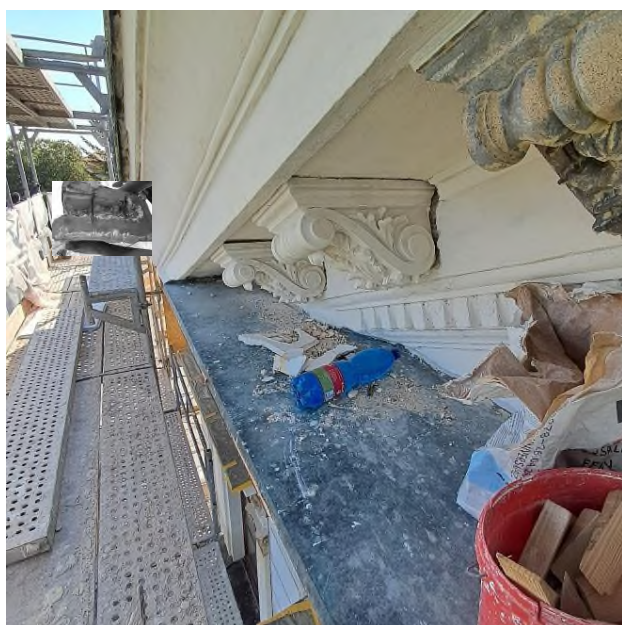

ZDOBENÍ (KONZOLKY) - NOVÉ



ZDOBENÍ PŘEDCHOZÍM ZHOTOVITELEM
POUZE PŘILEPENÉ/NELZE



ZMĚNY ZÁVAZKŮ ZE SMLOUVY

(ve smyslu § 222 zákona č. 134/2016 Sb. - Zákona o zadávání veřejných zakázek)

Název veřejné zakázky:

„Oprava fasády Gymnázium Boženy Němcové Hradec Králové (p.č.st.407/1)
stavební práce“

§ 222 - TABULKA K ODSTAVCI 4

Původní smluvní cena (vstupní)		27 188 416,19 Kč bez DPH			
Vyhradil si zadavatel právo na vyhrazené změny závazku (opce)?		NE			
Druh veřejné zakázky		stavební práce			
Vícepráce (k odst. 4)		+ 0,00 Kč bez DPH		Dodatek č. 1	ANO
Méněpráce (k odst. 4)		– 0,00 Kč bez DPH			
				Dodatek č. 2	NE
Součet všech víceprací (k odst. 4)		+ 0,00 Kč bez DPH		POSOUZENÍ:	
Součet všech méněprací (k odst. 4)		– 0,00 Kč bez DPH			
Změna závazku ze smlouvy (absolutní hodnota)		0,00 Kč bez DPH		Nejedná se o podstatnou změnu závazku.	
a)	(Změna ZzS) < (limit nadlimitní VZ)	0 Kč < 135 348 000 Kč			
b)	(Změna ZzS / Smluvní cena) < 15 %	0,00 % < 15,00 %			

§ 222 - TABULKA K ODSTAVCI 5

Smluvní cena	27 188 416,19 Kč bez DPH		
Vícepráce (k odst. 5)	+ 0,00 Kč bez DPH	Dodatek č. 1	ANO
Méněpráce (k odst. 5)	– 0,00 Kč bez DPH		
Součet všech víceprací (k odst. 5)	+ 0,00 Kč bez DPH		
Součet všech méněprací (k odst. 5)	– 0,00 Kč bez DPH		

§ 222 - TABULKA K ODSTAVCI 6

Smluvní cena	27 188 416,19 Kč bez DPH		
Vícepráce (k odst. 6)	+ 1 005 323,02 Kč bez DPH	Dodatek č. 1	ANO
Méněpráce (6) související s vícepracemi	– 436 922,76 Kč bez DPH		
Méněpráce (6) nesouvisející s vícepracemi	– 0,00 Kč bez DPH		
Součet všech víceprací (k odst. 6)	+ 1 005 323,02 Kč bez DPH		
Součet všech méněprací (k odst. 6) souvisejících s vícepracemi	– 436 922,76 Kč bez DPH		
Součet všech méněprací (k odst. 6) nesouvisejících s vícepracemi	– 0,00 Kč bez DPH		

§ 222 - NAVÝŠENÍ = SOUHRN Z ODST. 5 A 6

Smluvní cena		27 188 416,19 Kč bez DPH	
(5)	Všechny vícepráce (k odst. 5)	+ 0,00 Kč bez DPH	
	Všechny méněpráce (k odst. 5) související s vícepracemi	- 0,00 Kč bez DPH	
(6)	Všechny vícepráce (k odst. 6)	+ 1 005 323,02 Kč bez DPH	POSOUZENÍ:
	Všechny méněpráce (k odst. 6) související s vícepracemi	- 436 922,76 Kč bez DPH	
Navýšení - souhrn z odst. 5, 6 (vícepráce po odečtení méněprací)		568 400,26 Kč bez DPH	Navýšení nepřekročí 30 %.
(9)	(Navýšení / Smluvní cena) ≤ 30 %	2,09 % ≤ 30,00 %	

§ 222 - TABULKA K ODSTAVCI 7

Cena původních (nahraz.) položek	0,00 Kč bez DPH	Dodatek č. 1	ANO
Cena nových položek	0,00 Kč bez DPH		
POSOUZENÍ:	0 Kč ≥ 0 Kč		
Rozdíl (méněpráce) (k odst. 7)	- 0,00 Kč bez DPH		
Součet všech méněprací (k odst. 7)	- 0,00 Kč bez DPH		

SOUHRNNÁ TABULKA AKTUÁLNÍHO DODATKU

Číslo aktuálního dodatku	1
Celková hodnota všech víceprací (aktuálního dodatku)	+ 1 005 323,02 Kč bez DPH
Celková hodnota všech méněprací (aktuálního dodatku)	- 436 922,76 Kč bez DPH
Celkové navýšení smluvní ceny (aktuálního dodatku)	568 400,26 Kč bez DPH

SOUHRNNÁ TABULKA VŠECH DODATKŮ

Původní smluvní cena (vstupní)	27 188 416,19 Kč bez DPH
Cena po navýšení z dodatku č. 1	27 756 816,45 Kč bez DPH
Současná cena se zahrnutím všech změn (bez DPH)	27 756 816,45 Kč bez DPH

Výpočet provedl/a:

Libor Friedl