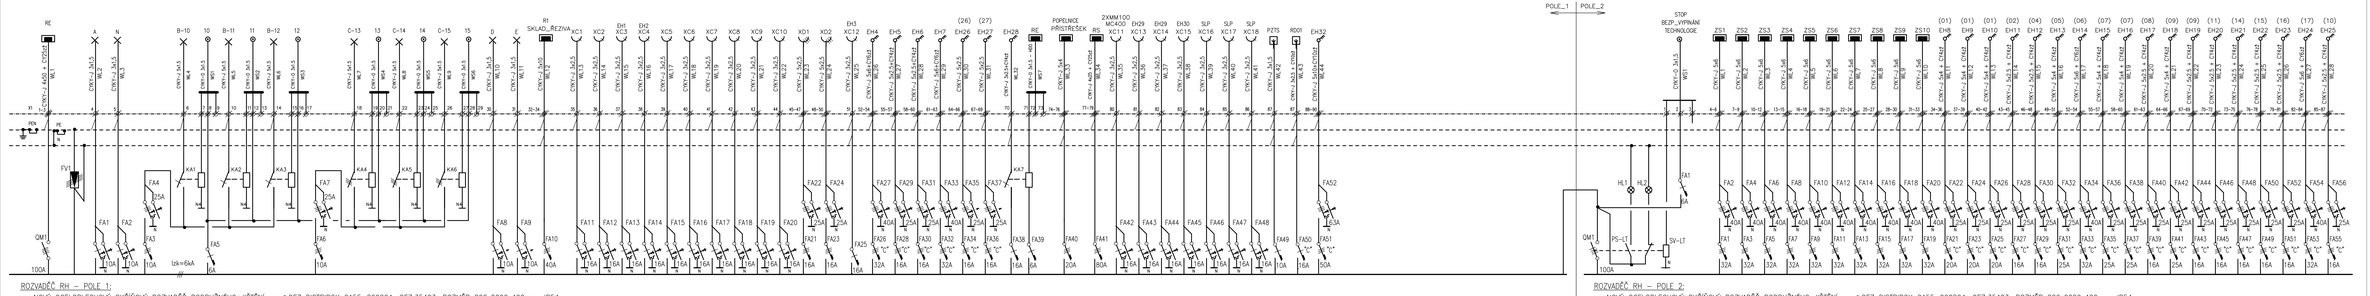

ROZVADĚČ RH – POLE 1:

– NOVÝ OCELOPLECHOVÝ SKŘÍŇOVÝ ROZVADĚČ PODRUŽNÉHO JIŠTĚNÍ, např.OEZ DISTRIBOX QA55–200804, OEZ:35423, ROZMĚR 800x2000x400mm, IP54

HLAVNÍ VYPÍNAČ 100/4	QM1
PR.CHRÁNIČ KOMB. S JISTIČEM B10/1N, Ir=0.03A	FA1,2,8,9
PR.CHRÁNIČ KOMB. S JISTIČEM B16/1N, Ir=0.03A	FA11–20,42–48
PROUDOVÝ CHRÁNIČ 25/4/003	FA4,7,22,24,27,29,31,35,37
PROUDOVÝ CHRÁNIČ 40/4/003	FA27,33
PROUDOVÝ CHRÁNIČ 63/4/003	FA52
JISTIČ B6/1	FA5,39
JISTIČ B10/1	FA49
JISTIČ B16/1	FA25,38
JISTIČ C16/1	FA50
JISTIČ B10/3	FA3,6
JISTIČ B16/3	FA21,23
JISTIČ C16/3	FA28,30,32,34,36
JISTIČ C32/3	FA26
JISTIČ B40/3	FA10
JISTIČ C50/3	FA51
JISTIČ B80/3	FA41
JISTIČ B20/3	FA40
SVODIČ PŘEPĚTÍ tř. I, II, LPL2	FV1
PAMĚŤOVÉ RELÉ NA DIN, 230V/16A	KA1–6
INSTALAČNÍ RELÉ NA DIN, 230V/16A	KA7

ROZVADĚČ RH – POLE 2:

– NOVÝ OCELOPLECHOVÝ SKŘÍŇOVÝ ROZVADĚČ PODRUŽNÉHO JIŠTĚNÍ, např.OEZ DISTRIBOX QA55–200804, OEZ:35423, ROZMĚR 800x2000x400mm, IP54

HLAVNÍ VYPÍNAČ 100/4	QM1
POMOCNÝ SPÍNAČ PS–LT–1100, 1xZAP., 1xROZP.KONTAKT	PS–LT
NAPĚŤOVÁ SPOUŠŤ SV–LT–X400	SV–LT
SIGN.KONTR. NA DVEŘE ROZVADĚČE, 230V, IP54, ZELENÁ	HL1
SIGN.KONTR. NA DVEŘE ROZVADĚČE, 230V, IP54, ČERVENÁ	HL2
JISTIČ C16/3	FA27,29,39,43,45,47,49,51,55
JISTIČ C20/3	FA21,23,25
JISTIČ C25/3	FA31,35,37,41
JISTIČ B32/3	FA1,3,5,7,9,11,13,15,17,19
JISTIČ C32/3	FA33,53
PROUDOVÝ CHRÁNIČ 25/4/003	FA22,24,26,28,30,32,36,38,40,42,44,46,48,50,52,56
PROUDOVÝ CHRÁNIČ 40/4/003	FA2,4,6,8,10,12,14,16,18,20,34,54

SO 02 - OBJEKT TRUHLÁŘSKÝCH DÍLEN

PROUDOVÁ SOUSTAVA TN-C-S/3+N+PE, 230V/400V, 50Hz, AC
OCHRANA PŘED ÚRAZEM EL. PROUDEM AUTOMATICKÝM ODPOJENÍM OD ZDROJE
PODLE ČSN 33 2000-4-41ed.3

VEDOUCÍ PROJEKTU: Ing. ARCH. TEREZA HRABOVSKÁ	HLAVNÍ INŽENÝR PROJEKTU: Ing. JIŘÍ HAJEK	ATELIÉR HÁJ & ATELIÉR HÁJEK s.r.o. IČO 47676, DIČ CZ 24276779 tel.fax: +420 495 540 076, e-mail: 540@haj.cz	
ZODPOVĚDNÝ PROJEKTANT:	VYPRACOVAL:	KONTROLOVAL:	
STAVEBNÍ ČÁST: PROFESE:	Lukáš Gergen	Lukáš Gergen	ČÍSLO ZAKÁZKY: 564/2021 - 23-R/N
			DATUM: 05/2021
INVESTOR: Kralovehradecký kraj, Pivovarská náměstí 1245, 500 02 Hradec Králové			OBJEKT PROJEKTU: PROJEKT PRO PROVÁDĚNÍ STAVBY
Rekonstrukce dílen Střední školy řemeslné Jaroměř TRUHLÁŘSKÉ DÍLNY Husova 140, Jaroměř			TYP PROFESE: ELEKTROINSTALACE
SCHÉMA ZAPOJENÍ ROZVADĚČE RH		MĚŘÍTKO: 1:---	PŘÍLOHA: D.2_4.4.6.6