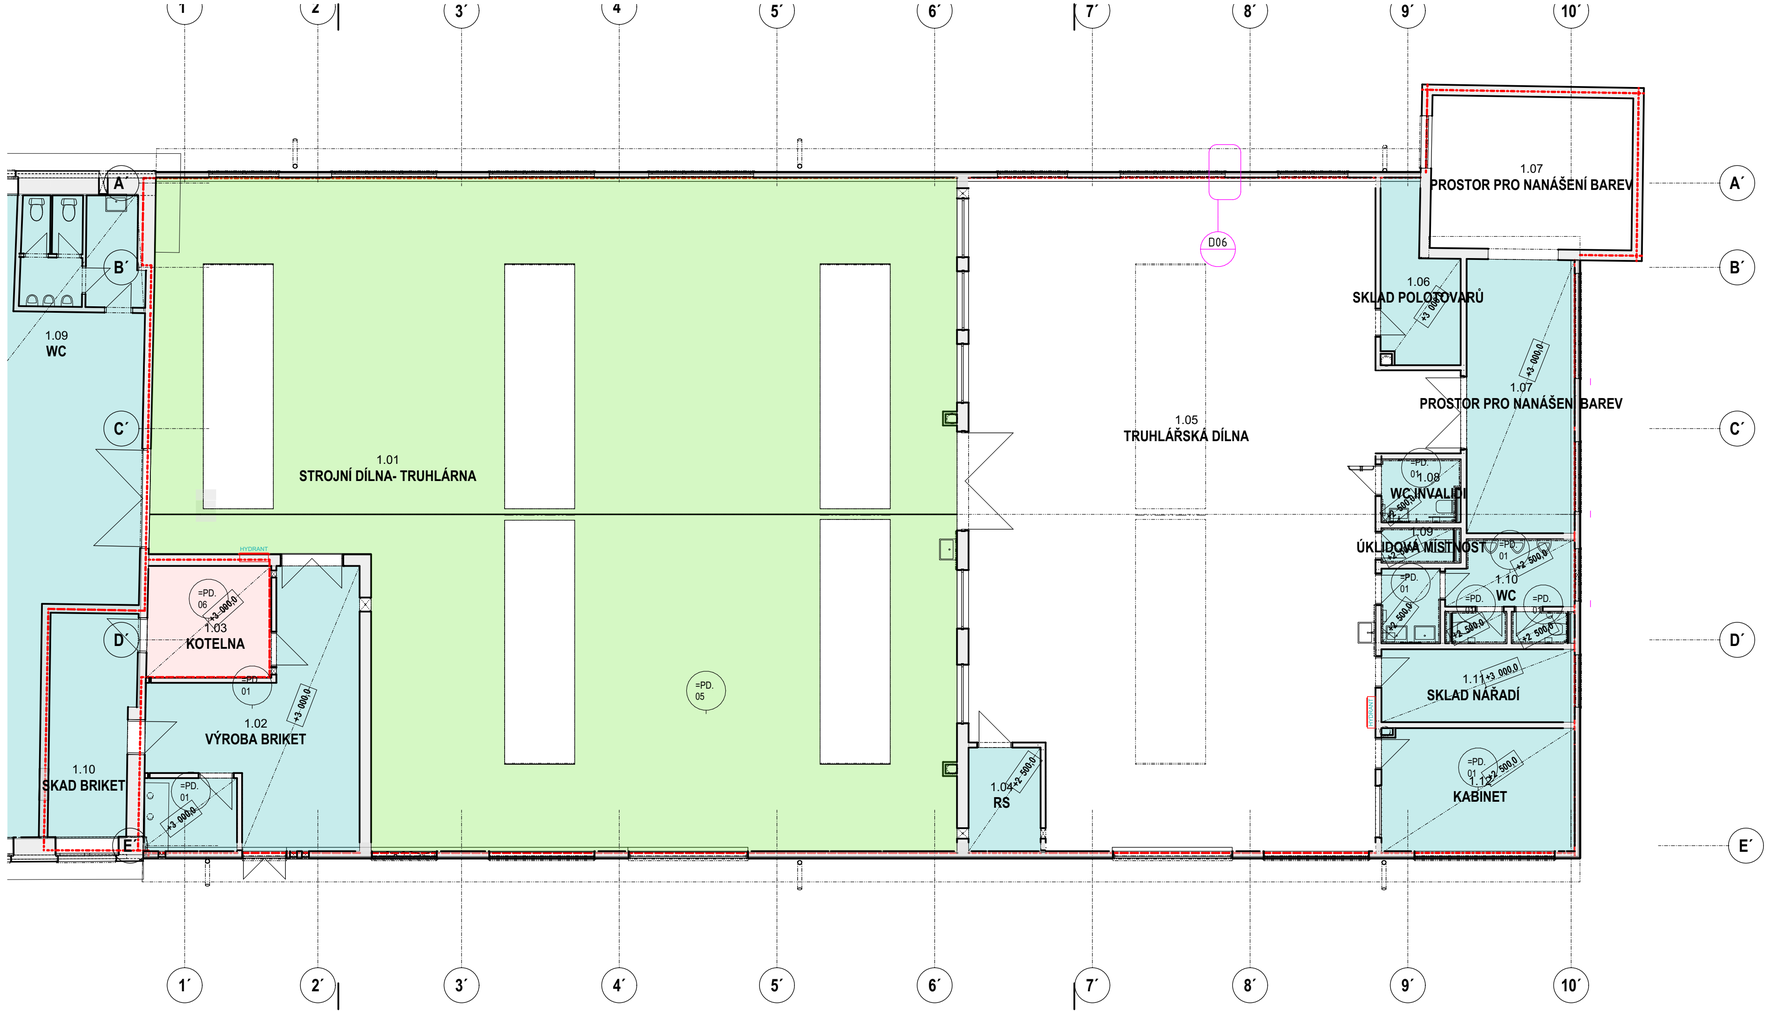

PODHLEDY	
Náhled 2D zobrazení	Sendvičová konstrukce
	=PD.01 - Podhled celoplošný SDK deska (A)
	=PD.02 - Podhled podkroví na kovové konstrukci SDK deska (A)
	=PD.05 - AKUSTICKÝ PANEL
	=PD.06 - Podhled celoplošný SDK deska požární

JM.ED	Č.REV	Č.ZM	ZMĚNA	DAT.ZM	DAT.VYD
Kontrola	02 - PP				Probíhá práce

±0,000=253,140m.n.m. Bpv- výška čisté podlahy v místě hlavního vstupu

VEDOUCÍ PROJEKTU: ING. ARCH. TEREZA JIRÁSKOVÁ		HLAVNÍ INŽENÝR PROJEKTU: ING. JIŘÍ HÁJEK	ATELIER H1 & ATELIER HÁJEK s.r.o. JIŽNÍ 870, 500 03 HRADEC KRÁLOVÉ IČO: 64792374, DIČ: CZ 64792374 tel,fax: +420 495546539, e-mail: h1h@hsc.cz
ZODPOVĚDNÝ PROJEKTANT		VYPRACOVAL	KONTROLOVAL
STAVEBNÍ ČÁST:	PROFESE:		
Ing. Jiří Hájek		Ing. F. Jun	Ing. Jiří Hájek
INVESTOR: Královéhradecký kraj, Pivovarské náměstí 1245, 500 03 Hradec Králové			ČÍSLO ZAKÁZKY: 24-H-2021; DATUM: 10.2021
Rekonstrukce dílen Střední školy řemeslné Jaroměř TRUHLÁŘSKÉ DÍLNY Husova 140, Jaroměř			DRUH PROJEKTU: PROJEKT PRO PROVÁDĚNÍ STAVBY TYP PROFESE: STAVEBNÍ ČÁST
SCHÉMA PODHLEDŮ			MĚŘÍTKO: 1:100; PŘÍLOHA: D.2_4.1.11