


SITUACE PO  
M 1:500

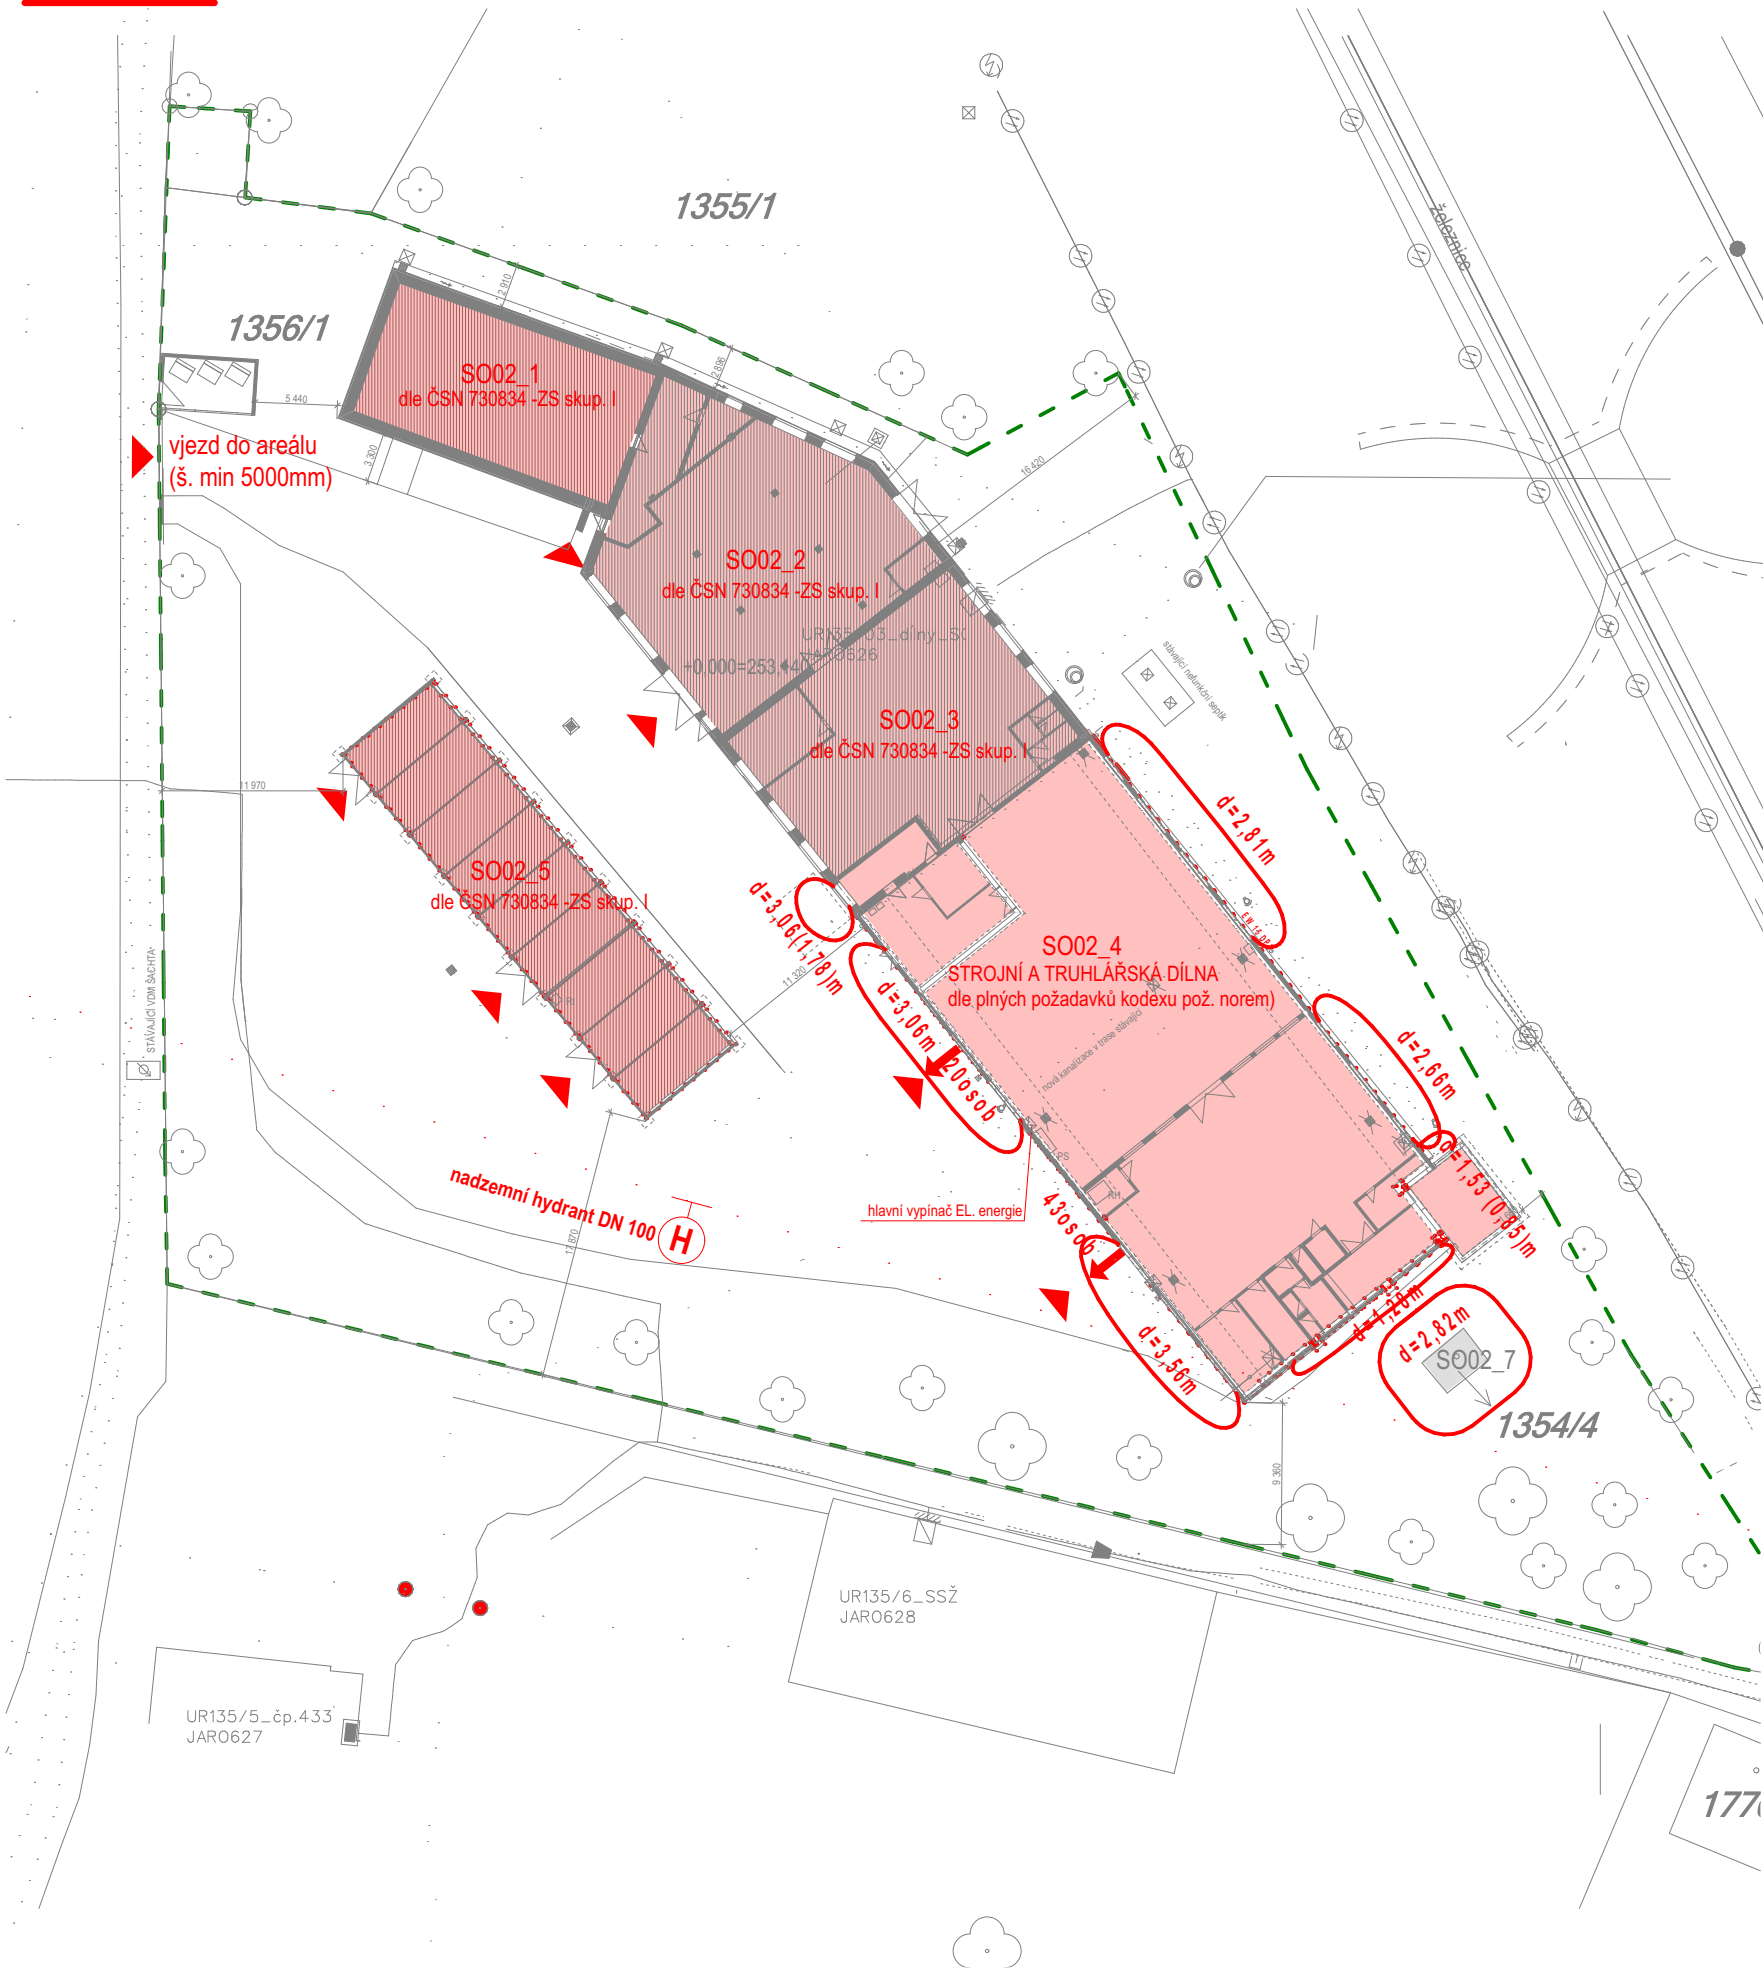

LEGENDA-PO

- d=1,25 m  
POŽÁRNĚ NEBEZPEČNÝ PROSTOR
- ÚNIK - VÝCHOD NA VOLNÉ PROSTRANSTVÍ
- Ⓜ POŽÁRNÍ HYDRANT

LEGENDA ZNAČEK  
OBJEKTY

- SO02\_1 KERAMICKÁ DÍLNA  
SO02\_2 TESAŘSKÁ DÍLNA  
SO02\_3 RUČNÍ DÍLNA  
SO02\_4 STROJNÍ A TRUHLÁŘSKÁ DÍLNA  
SO02\_5 SKLAD ŘEZIVA  
SO02\_6 OPLOCENÍ A VJEZDOVÁ BRÁNA A STÁNÍ PRO POPELNICE  
SO02\_7 SKLAD HOŘLAVÝCH LÁTEK

SO 02 - OBJEKT TRUHLÁŘSKÝCH DÍLEN

MÍSTNÍ VÝŠKOVÝ SYSTÉM: ±0,000 = 253,140

KATASTRÁLNÍ ÚZEMÍ JAROMĚŘ [657336]

ZODPOVĚDNÝ PROJEKTANT		VYPRACOVAL	KONTROLOVAL	ATELIER H1 & ATELIER HÁJEK s.r.o. JIŽNÍ 870, 500 03 HRADEC KRÁLOVÉ IČO: 64792374, DIČ: CZ 64792374 tel,fax: +420 495546539, e-mail: h1h@hsc.cz 	
STAVEBNÍ ČÁST:	PROFESE:				
Ing. H. Šipoldová	PBŘ	Ing. Josef Hakl	Ing. Robert Prix		
INVESTOR: Královohradecký kraj, Pivovarské náměstí 1245, Hradec Králové, 500 03				ČÍSLO ZAKÁZKY	46-H-2016
REKONSTRUKCE DÍLEN Střední školy řemeslné Jaroměř Studničkova 260, Jaroměř				DRUH PROJEKTU	UR A SP
				DATUM	11/2016
				FORMÁTŮ A4	
				MĚŘÍTKO:	1:200
D.1.3.1 - SITUACE PO					D.1.3.3