


LEGENDA POTRUBÍ:

- - - - - TEPLOVZDUŠNÉ JEDNOTKY – PŘÍVODNÍ POTRUBÍ – 70°C
- - - - - TEPLOVZDUŠNÉ JEDNOTKY – ZPĚTNÉ POTRUBÍ – 50°C

LEGENDA ZAŘÍZENÍ:

- 14 – TEPLOVODNÍ OHŘÍVAČ VZDUCHU
- JMENOVITÝ VÝKON PŘI 80/60°C A Tl=15°C – 13,0kW
  - INSTALOVÁNO NA OTOČNÉ PODPĚŘE
- TRUBNÍ ROZVOD:
- ROZVODNÉ POTRUBÍ TOPNÉ VODY V OBJEKTU BUDE PROVEDENO POTRUBÍM Z UHLÍKOVÉ OCELI, SPOJOVANÉ LISOVÁNÍM.
  - ROZVODNÉ POTRUBÍ TOPNÉ VODY V OBJEKTU MŮŽE BÝT ALTERNATIVNĚ PROVEDENO Z JINÉHO MATERIÁLU PŘI ZACHOVÁNÍ STEJNÉHO NEBO VĚTŠÍHO SVĚTLÉHO PRŮŘEZU POTRUBÍM !
  - LEŽATÝ ROZVOD VEDENÝ POD STROPEM NA TYPOVÝCH ZÁVĚSECH BUDE OPATŘEN POTŘEBNÝM MNOŽSTVÍM KONZOL DLE POKYNŮ VÝROBCE SYSTÉMU A BUDE PROVEDEN VE SPÁDU K ODVZDUŠNĚNÍ.
  - VEŠKERÉ ROZVODNÉ POTRUBÍ BUDE IZOLOVÁNO DLE ZÁSAD UVEDENÝCH VE VYHLÁŠCE MPO 193/2007.
  - ROZVOD TOPNÉ VODY VEDENÝ V KONSTRUKCI PODLAHY BUDE PROVEDENÝ TAK, ABY BYLO ZAJIŠTĚNO MINIMÁLNÍ KRYTÍ 50 mm.

VZOROVÉ PŘIPOJENÍ TEPLOVZDUŠNÉ JEDNOTKY:

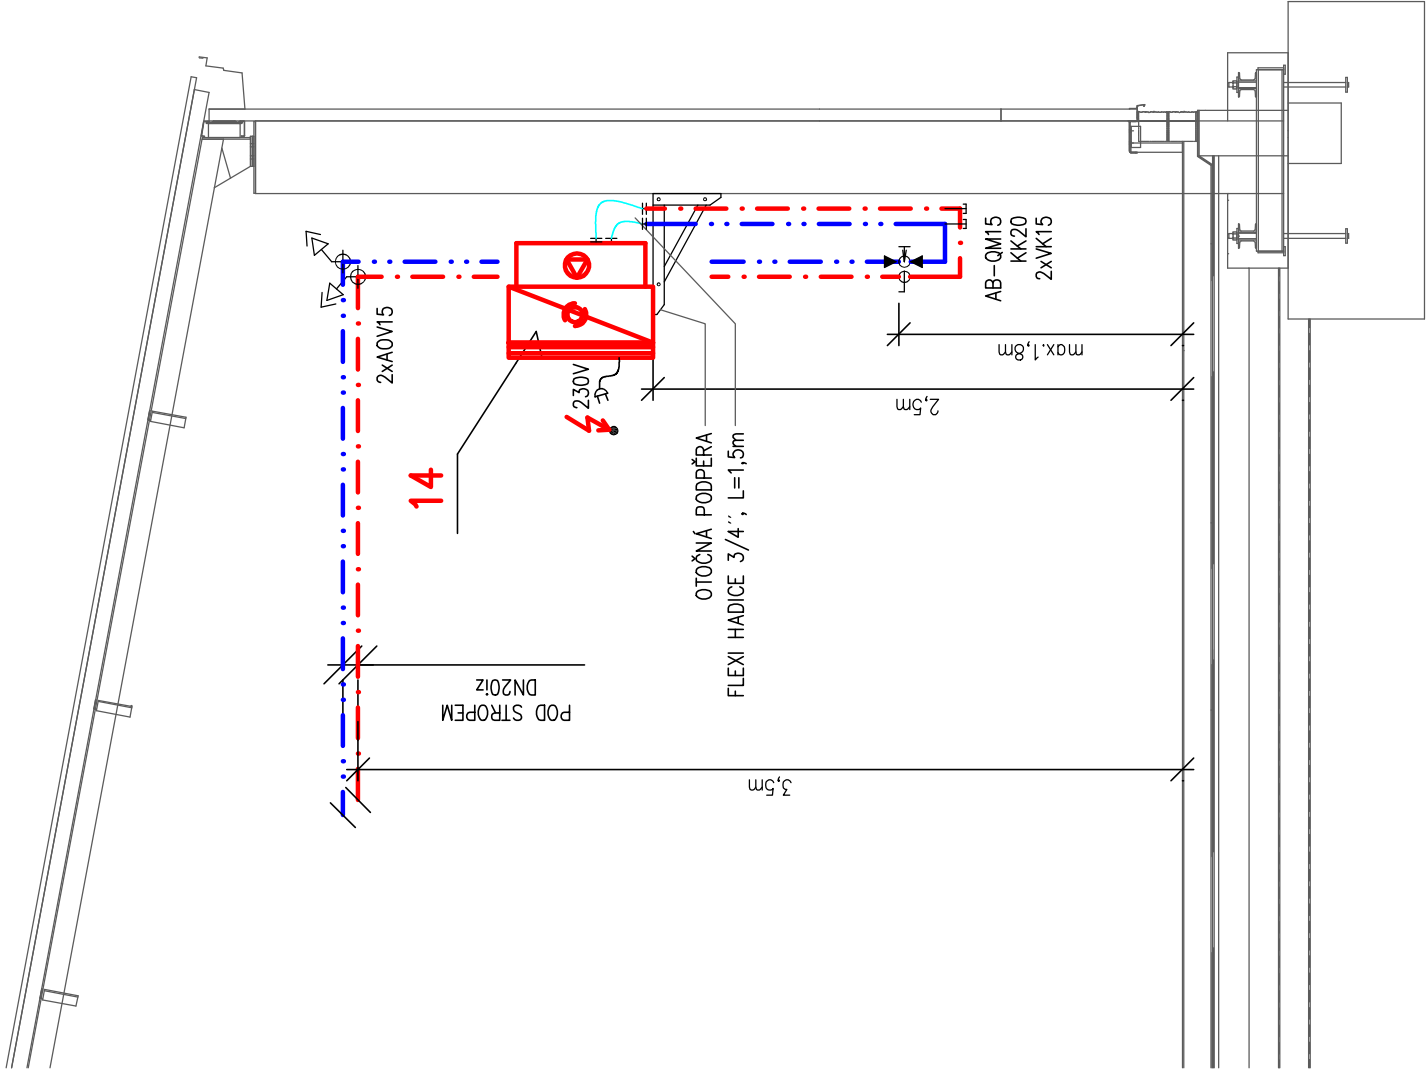

**SVR** Tepelná technika  
Hradec Králové  
Kubelkova 467, 500 03 Hradec Králové  
Tel.fax. 495 407 311 – 2  
jiri.vik@vtk.cz  
ICO 11016019  
obch. rejstřík Krajský soud HK  
oddíl A, vložka 348

VEDOUCÍ PROJEKTU: ING. ARCH. TEREZA JIRÁSKOVÁ	HLAVNÍ INŽENÝR PROJEKTU: ING. JIŘÍ HÁJEK	ATELIER H1 & ATELIER HÁJEK s.r.o. JIŽNÍ 870, 500 03 HRADEC KRÁLOVÉ IČO: 64792374, DIČ: CZ 64792374 tel.fax: +420 495546539, e-mail: h1h@hse.cz
ZODPOVĚDNÝ PROJEKTANT	VYPRACOVAL	KONTROLOVAL
STAVEBNÍ ČÁST:	PROFESE:	
ING. JIŘÍ HÁJEK	JIŘÍ VÍK	JIŘÍ VÍK
INVESTOR: Královéhradecký kraj, Pivovarské náměstí 1245, 500 03 Hradec Králové	LUBOMÍR PEČINKA	24-H-2021
DRUH PROJEKTU:		
PROJEKT PRO PROVÁDĚNÍ STAVBY		
TYP PROFESE:		
ZAŘÍZENÍ PRO VYTÁPĚNÍ STAVEB		
MĚŘÍTKO:	PŘÍLOHA:	
		1:-
D.2 4.4.2.5		