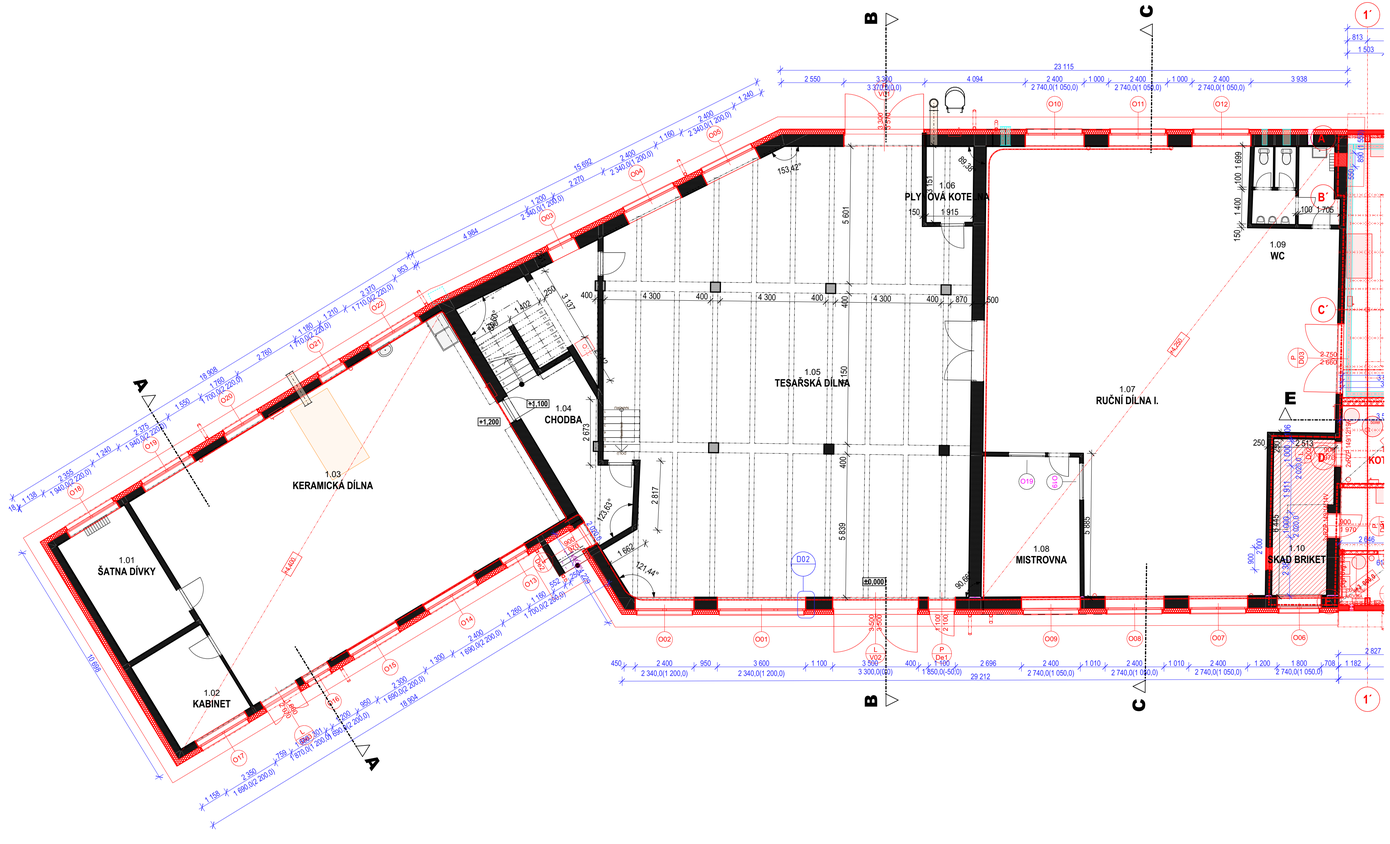

LEGENDA REKONSTRUKCÍ

STÁVAJÍCÍ KCE.

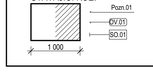

NOVÉ KCE.

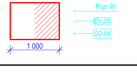

POZNÁMKY

-BUDE PROVEDENO ZAČIŠTĚNÍ POVRCHU A LOKÁLNÍOPRAVA OMÍTEK PO VÝMĚNĚ VÝPLNÍ OTVORŮ A ÚPRAVĚ PROSTUPU INSTALACÍ
- VEŠKERÉ PROSTORY, KTERÉ BUDOU DOTČENY STAVEBNÍMI ÚPRAVAMI BUDOU OPATŘENY VÝMALBOU (BARVA NÁSTŘELNÁ, BÍLÁ)

- VEŠKERÉ STÁVAJÍCÍ VZT MŘÍŽKY BUDOU ODBORNĚ DEMONTOVÁNY A NÁSLEDNĚ NAINSTALOVÁNY NA NOVÉ ZATĚPLENOU FASÁDU
- V BLÍZKOSTI KOMÍNOVÝCH TĚLES BUDE MATERIÁL ZATEPLOVACÍHO SYSTÉMU VYMĚNĚN ZA IZOLACI Z NEHOŘLAVÉHO MATERIÁLU

- V MÍSTNOSTI 208a NOVĚ VZNIKNE SPRCHA, V MÍSNOSTECH 208a A 208 BUDE NOVĚ OPATŘENA NOVOU NÁŠLAPNOU VRSTNOU A OBKLADEM

T legenda konstrukcí a materiálů - půdorys- NOVÉ KONSTRUKCE

Nové

- =PD.07 - Obklad podkroví na kovové konstrukci SDK deska (A)
- =PR.01 - PŘÍČKA 11,5
- =PR.02 - PŘÍČKA 14, M5
- =PR.05 - Předstěna 2xDFRIH1
- =SO.06 - Stěnový sendvičový panel
- =SO.07 - Stěnový sendvičový panel, tl.200mm
- =SO.08 - DOZDÍVKA tl. 500mm
- =SO.09 - DOZDÍVKA tl. 300mm
- =SO.10 - DOZDÍVKA tl. 250mm
- =SV.01 STĚNA NOSNÁ P15 30
- =V.01 - VĚNEC NA PŘÍČKU 11,5
- =V.02 - VĚNEC NA PŘÍČKU 14,

T legenda konstrukcí a materiálů - půdorys- NOVÉ KONSTRUKCE

- =ZA.01 - ZATEPLENÍ SOKLU
- PR.05 - Předstěna 2xDFRIH1

Stávající

- =PR.01_STÁVAJÍCÍ - PŘÍČKA tl.200mm
- =PR.02_STÁVAJÍCÍ - PŘÍČKA tl.100mm
- =PR.03_STÁVAJÍCÍ - PŘÍČKA tl.250mm
- =PR.04_STÁVAJÍCÍ - PŘÍČKA tl.150mm
- =SK.01 - SOKL OBJEKT SO01
- =SK.02 - SOKL OBJEKT SO02_SO03 _SO04
- =SO.01.1 - STĚNA OBVODOVÁ - SO01
- =SO.01.2 - STĚNA OBVODOVÁ - SO02, SO03
- =SO.03_STÁVAJÍCÍ - NOSNÁ ZEĎ tl. 500mm

LEGENDA VÝROBKŮ A SKLADEB (POUŽITÉ ZKRATKY)

SP.XX	STŘEŠNÍ PLÁŠŤ	KV.XX	KLEMPÍŘSKÉ VÝROBKY	DXX	DVEŘE
PO.XX	PODLAHY	ZV.XX	ZÁMEČNICKÉ VÝROBKY	VXX	VRATA
SO.XX	STĚNY OBVODOVÉ	TV.XX	TRUHLÁŘSKÉ VÝROBKY	PXX	DVEŘE V PROSKLENÉ STĚNĚ
SV.XX	STĚNY VNITŘNÍ	OV.XX	OSTATNÍ VÝROBKY	OXX	OKNA
PR.XX	PŘÍČKY	PK.XX	PŘEKLADY		
PD.XX	PODHLEDY	OM.XX	OMÍTKY		
SV.XX	SVĚTLÍKY	OO.XX	OBKLADY		
		HI.XX	HYDROIZOLACE		

Č.M.	NÁZEV MÍSTNOSTI	M2	Nášlapná vrstva	Povrchová úprava zdí	Povrchová úprava stropu - NOV	Poznámky- NOV
1.01	ŠATNA DÍVKY	18,29	stávající- keramická dlažba	stávající- VPC omítka	SDK podhled	opětovná montáž stávajícího osvětlení; zednické zapravení špalet ostění otvorů
1.02	KABINET	13,42	stávající- lino	stávající- VPC omítka	SDK podhled	opětovná montáž stávajícího osvětlení; zednické zapravení špalet ostění otvorů
1.03	KERAMICKÁ DÍLNA	144,48	stávající- lino	stávající- VPC omítka	SDK podhled	opětovná montáž stávajícího osvětlení; zednické zapravení špalet ostění otvorů
1.04	CHODBA	41,11	stávající- keramická dlažba	stávající- VPC omítka	stávající- omítka	zednické zapravení špalet ostění otvorů
1.05	TESAŘSKÁ DÍLNA	254,62	stávající- beton	stávající- VPC omítka	stávající- omítka	zednické zapravení špalet ostění otvorů
1.06	PLYNOVÁ KOTELNA	6,07	stávající- beton	stávající- VPC omítka	stávající- omítka	zednické zapravení špalet ostění otvorů
1.07	RUČNÍ DÍLNA I.	206,39	stávající- beton	stávající- VPC omítka	SDK podhled	opětovná montáž stávajícího osvětlení; zednické zapravení špalet ostění otvorů
1.08	MISTROVNA	22,76	stávající- beton	stávající- VPC omítka	SDK podhled	opětovná montáž stávajícího osvětlení; zednické zapravení špalet ostění otvorů
1.09	WC	14,24	stávající- keramická dlažba	stávající- VPC omítka	stávající- SDK podhled	opětovná montáž stávajícího osvětlení; zednické zapravení špalet ostění otvorů
1.10	SKAD BRIKET	15,20	stávající- beton	stávající- VPC omítka	SDK podhled	opětovná montáž stávajícího osvětlení; zednické zapravení špalet ostění otvorů

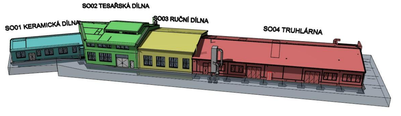

JM ÉD	Č.REV	Č.ZM	ZMĚNA	DAT.ZM	DAT.VYD
Kontrola	02 - PP				Prosinec 2021

±0,000=253,140m.n.m. Bpv- výška čisté podlahy v místě hlavního vstupu

VEDOUCÍ PROJEKTU: ING. ARCH. TEREZA JIRÁSKOVÁ	HLAVNÍ INŽENÝR PROJEKTU: ING. JIŘÍ HÁJEK	ATELIER H1 & ATELIER HÁJEK s.r.o. JIRNÍ 870, 500 03 HRADEC KRÁLOVÉ IČO: 64792374, DIČ: CZ 64792374 tel./fax: +420 495546539, e-mail: h1h@hsc.cz
ZODPOVĚDNÝ PROJEKTANT	VYPRACOVAL	KONTROLOVAL
STAVEBNÍ ČÁST: PROFESE:		
Ing. Jiří Hájek	Ing. F. Jan	Ing. Jiří Hájek

INVESTOR: Královéhradecký kraj, Pivovarské náměstí 1245, 500 03 Hradec Králové	
Rekonstrukce dílen Střední školy řemeslné Jaroměř TRUHLÁŘSKÉ DÍLNY Husova 140, Jaroměř	
PŮDORYS 1.N.P. NOVÝ STAV	
ČÍSLO ZAKÁZKY	24-H-2021
DATUM	10.2021
DRUH PROJEKTU:	PROJEKT PRO PROVÁDĚNÍ STAVBY
TYP PROFESE:	STAVEBNÍ ČÁST
MĚŘÍTKO: 1:100	PŘÍLOHA: D.2_1.1.03