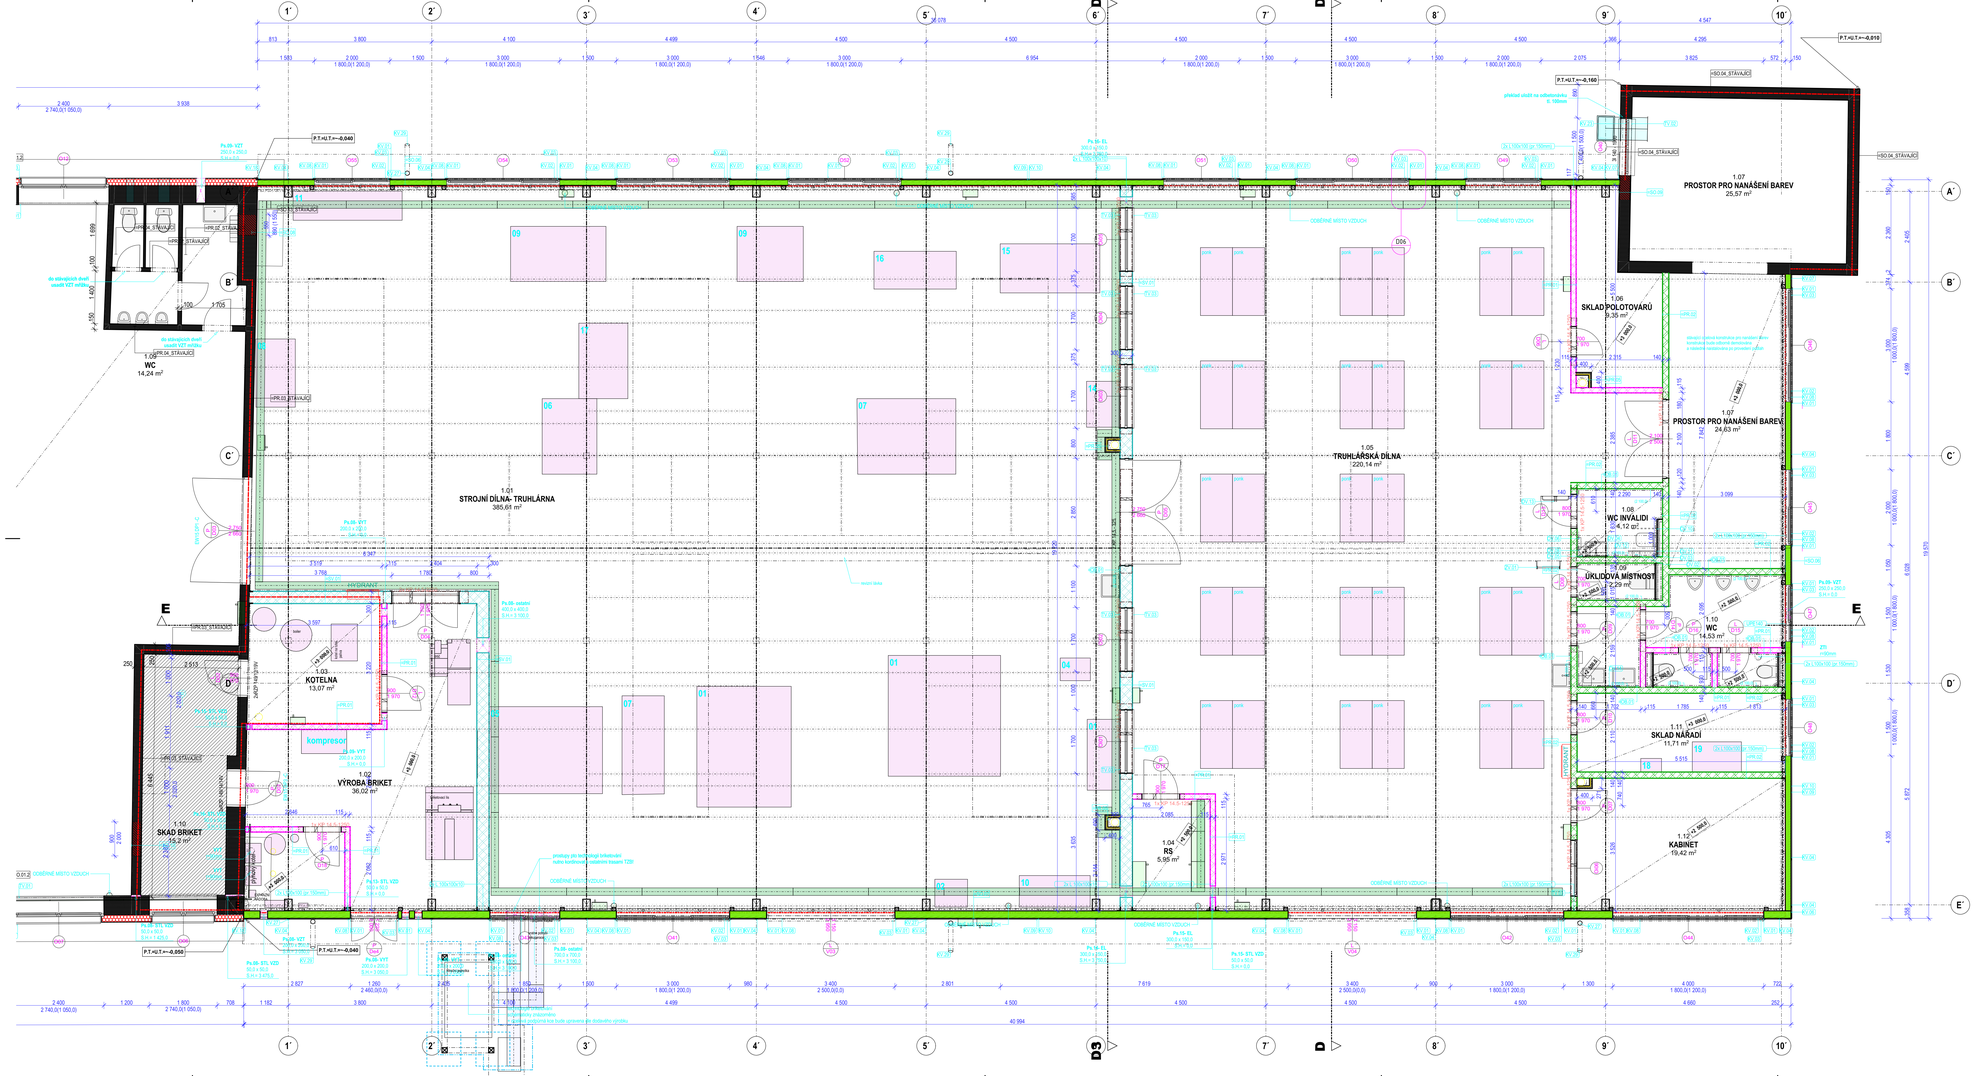

legenda materiálů svislých prvků

Nově

- +PD.07 - Obklad podkroví na kovové konstrukci SDK deska (A)
- +PR.01 - PŘÍČKA 11,5
- +PR.02 - PŘÍČKA 14, M5
- +PR.05 - Předstěna 2xDFRH1
- +SO.06 - Stěnový sendvičový panel
- +SO.07 - Stěnový sendvičový panel, š.200mm
- +SO.08 - DOZDÍVKA tl. 500mm
- +SO.09 - DOZDÍVKA tl. 300mm
- +SO.10 - DOZDÍVKA tl. 250mm
- +SV.01 STĚNA NOSNÁ P15 30
- +V.01 - VĚNEC NA PŘÍČKU 11,5
- +V.02 - VĚNEC NA PŘÍČKU 14,
- +ZA.01 - ZATEPLENÍ SOKLU
- PR.05 - Předstěna 2xDFRH1

Stávající

- +PR.01_STÁVAJÍCÍ - PŘÍČKA š.200mm
- +PR.02_STÁVAJÍCÍ - PŘÍČKA š.100mm
- +PR.03_STÁVAJÍCÍ - PŘÍČKA š.250mm
- +PR.04_STÁVAJÍCÍ - PŘÍČKA š.150mm
- +SK.01 - SOKL OBJEKT SO01
- +SK.02 - SOKL OBJEKT SO02_SO03 ,SO04
- +SO.01.1 - STĚNA OBVODOVÁ - SO01
- +SO.01.2 - STĚNA OBVODOVÁ - SO02, SO03
- +SO.03_STÁVAJÍCÍ - NOSNÁ ZEĎ tl. 500mm

LEGENDA VÝROBKŮ A SKLADEB (POUŽITÉ ZKRATKY)

SP.XX	STŘEŠNÍ PLÁŠŤ	KV.XX	KLEMPÍŘSKÉ VÝROBKY	(DX)	DVEŘE
PO.XX	PODLAHY	ZV.XX	ZÁMEČNICKÉ VÝROBKY	(OX)	VRATA
SO.XX	STĚNY OBVODOVÉ	TV.XX	TRUHLÁŘSKÉ VÝROBKY	(PX)	DVEŘE V PROSKLENÉ STĚNĚ
SV.XX	STĚNY VNITŘNÍ	OV.XX	OSTATNÍ VÝROBKY	(OK)	OKNA
PR.XX	PŘÍČKY	PK.XX	PŘÍKLADY		
PD.XX	PODHLEDY	OM.XX	OMÍTKY		
SV.XX	SVĚTLÍKY	OD.XX	OBKLADY		
		HI.XX	HYDROIZOLACE		

POZNÁMKY

DEMONTOVANÁ OCELOVÁ KONSTRUKCE PRO NANÁŠENÍ BARVY BUDE ODAZNAN DO PŮVODNÍ POZICE. OCELOVÁ KONSTRUKCE BUDE OPATŘENA NÁTĚRNÍ RAL806

ZDĚNÉ KONSTRUKCE BUDOU KOTVENY K OBVODOVÉMU PLÁŠŤI POMOCÍ OCELOVÝCH ÚHELNÍKŮ

ZDĚNÉ PŘÍČKY BUDOU VYZDĚNY DO VÝŠE +3,690 A BUDOU ZAKONČENY ZB VĚNCEM

PROSTOR MEZI PŘÍČKAMI, KTERÉ ROZDĚLUJÍ PROSTOR MEZI HALOU 1.05 A MÍSTNOSTMI ZAZEMÍ PROSTORU BRIKETOVÁNÍ A RS BUDE ZAKLOPEN SDK PŘEDSTĚNOU AŽ K JEDNOTLIVÝ STŘEDNÍMU KLEČÍ

VEŠKERÉ PROSTUPY A KRASOVÁNÍ JE NUTNÉ KOORDINOVAT S DOKUMENTACÍ PROFESÍ (ELEKTRO/ZTI/ÚT/VZT)

MONOLITICKÉ PODLAHY JE NUTNO DILATOVAT - PŘIBLIŽNÍ ROZMĚR DILATAČNÍCH ČTVERCŮ JE 30 TI NÁSOBEK TLOUŠŤKY BETONOVÉ DESKY- PŘESNÝ ROZMĚR DILATACNÍCH POLI NUTNO KONZULTOVAT S DODAVATELEM BETONOVÝCH PLOCH

VEŠKERÉ ZSUPŘÍŽKY BUDOU KOTVENY K OBVODOVÉMU PLÁŠŤI POMOCÍ OCELOVÝCH PROFILŮ 100x100x10. TYTO PROFILY BUDOU MECHANICKY KOTVENY K OBVODOVÉMU PLÁŠŤI

VEŠKERÉ PROSTUPY PRO TZB/technologie JE NUTNÉ KOORDINOVAT S OSTATNÍMI TRASAMI A OPTIMALIZOVAT DLE POUŽITÉHO SYSTÉMU/TECHNOLOGIE

Č.M.	NÁZEV MÍSTNOSTI	M2	Nášlapná vrstva	Povrchová úprava zdí	Povrchová úprava stropu	Poznámky NOV
1.01	STROJNÍ DÍLNA- TRUHLÁRNA	385,61	Epoxidová stěrka	Omítka; systémový panel	akustický panel tl. 60mm	-
1.02	VÝROBA BRIKET	36,02	Epoxidová stěrka	Omítka; systémový panel	SDK podhled	-
1.03	KOTELNA	13,07	Epoxidová stěrka	Omítka; systémový panel	SDK podhled	-
1.04	RS	5,95	Epoxidová stěrka	Omítka; systémový panel	SDK podhled	-
1.05	TRUHLÁŘSKÁ DÍLNA	220,14	Epoxidová stěrka	Omítka; systémový panel	střešní panel	-
1.06	SKLAD POLOTOVARŮ	9,35	Epoxidová stěrka	Omítka; systémový panel	střešní panel	-
1.07	PROSTOR PRO NANÁŠENÍ BAREV	50,20	Epoxidová stěrka	Omítka; systémový panel	střešní panel	-
1.08	WC INVALIDI	4,12	Keramická dlažba	Omítka	SDK podhled. SDK deska do dřevých prostorů	-
1.09	ÚKLIDOVÁ MÍSTNOST	2,29	Keramická dlažba	Omítka	SDK podhled. SDK deska do dřevých prostorů	-
1.10	WC	14,53	Keramická dlažba	Omítka; systémový panel	SDK podhled. SDK deska do dřevých prostorů	-
1.11	SKLAD NÁŘADÍ	11,71	Epoxidová stěrka	Omítka; systémový panel	SDK podhled	-
1.12	KABINET	19,42	Keramická dlažba	Omítka; systémový panel	SDK podhled	-

JM.ÚD	Č.REV	Č.ZM	ZMĚNA	DAT.ZM	DAT.VYD
Kontrola	02 - PP				Prodná práce

±0,000=253,140m.n.m. Bpv- výška čistě podlahy v místě hlavního vstupu

VEDOUCÍ PROJEKTU: ING. ARCH. TEREZA HNAKOVÁ	HLAVNÍ INŽENÝR PROJEKTU: ING. JIŘÍ HÁJEK	ATELIER H1 & ATELIER HÁJEK A.T.O. JIŽNÍ 870, 500 03 HRADEC KRÁLOVÉ IČO: 62702374, DIČ: CZ 6270274 tel./fax: +420 495540159, e-mail: h1@h1arc.cz	
ZODPOVĚDNÝ PROJEKTANT	VYPRACOVAL	KONTROLOVAL	
STAVEBNÍ ČÁST: PROFESE:			ČÍSLO ZAKÁZKY: 24-08.2021
Ing. Jiří Hájek	Ing. T. Jun	Ing. Jiří Hájek	DATUM: 10.2021
INVESTOR: Královéhradecký kraj, Pivovarská náměstí 1245, 500 03 Hradec Králové			OBLAST PROJEKTU: PROJEKT PRO PROVÁDĚNÍ STAVBY
Rekonstrukce dílen Střední školy řemeslné Jaroměř TRUHLÁŘSKÉ DÍLNY Husova 140, Jaroměř			TYP PROFESE: STAVEBNÍ ČÁST
PŮDORYS 1.N.P.			MĚŘÍTKO: 1:50 / PŘÍLOHA: D.2_4.1.04