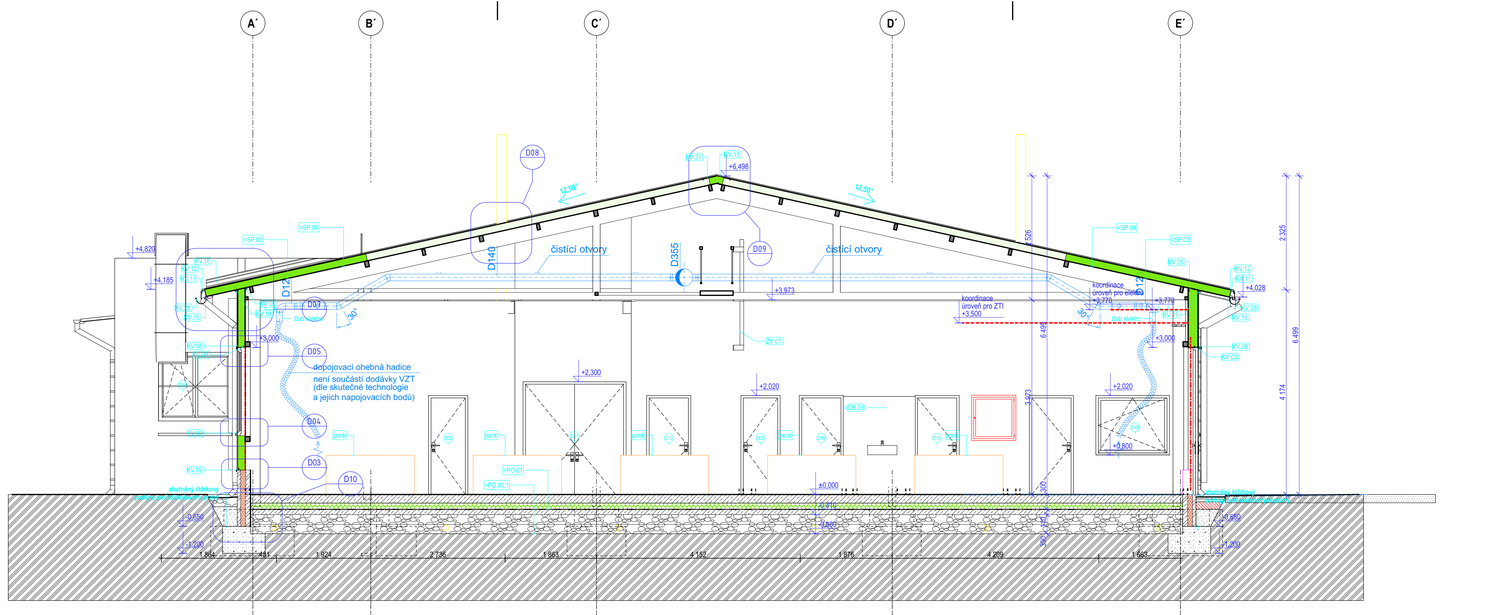

legenda materiálů

Nové

- =PD.01 - Podhled celoplošný SDK deska (A)
- =PD.02 - Podhled podkroví na kovové konstrukci SDK deska (A)
- =PD.05 - AKUSTICKÝ PANEL
- =PD.06 - Podhled celoplošný SDK deska požární
- =PD.07 - Obklad podkroví na kovové konstrukci SDK deska (A)
- =PO.00.1 - SKLADBA NAD HTU, PODKLADNÍ DESKA
- =PO.00.2 - SKLADBA NAD HTU, PODKLADNÍ DESKA- pod příčkami
- =PO.01 - PODLAHA HALA polyuretanová stěrka
- =PO.02 - PODLAHA 1NP KERAMICKÁ DLAŽBA formát 300x300mm
- =PO.03 - PODLAHA 2NP KERAMICKÁ DLAŽBA formát 300x300mm
- =PR.01 - PŘÍČKA 11,5
- =PR.02 - PŘÍČKA 14, M5
- =PR.05 - Předstěna 2xDFRIH1
- =SO.06 - Stěnový sendvičový panel
- =SO.07 - Stěnový sendvičový panel, tl.200mm
- =SO.08 - DOZDÍVKA tl. 500mm

legenda materiálů

- =SO.09 - DOZDÍVKA tl. 300mm
- =SO.10 - DOZDÍVKA tl. 250mm
- =SP.03 Střešní panel
- =SP.04 Střešní prosvětlovací panel
- =SV.01 STĚNA NOSNÁ P15 30
- =V.01 - VĚNEC NA PŘÍČKU 11,5
- =V.02 - VĚNEC NA PŘÍČKU 14,
- =ZA.01 - ZATEPLENÍ SOKLU
- PR.05 - Předstěna 2xDFRIH1

Stávající

- =PO.01_STÁVAJÍCÍ - PODLAHA
- =PO.02_STÁVAJÍCÍ- PODLAHA 2NP
- =PR.01_STÁVAJÍCÍ - PŘÍČKA tl.200mm
- =PR.02_STÁVAJÍCÍ - PŘÍČKA tl.100mm

legenda materiálů

- =PR.03_STÁVAJÍCÍ - PŘÍČKA tl.250mm
- =PR.04_STÁVAJÍCÍ - PŘÍČKA tl.150mm
- =SK.01 - SOKL OBJEKT SO01
- =SK.02 - SOKL OBJEKT SO02 _SO03_SO04
- =SO.01.1 - STĚNA OBVODOVÁ - SO01
- =SO.01.2 - STĚNA OBVODOVÁ - SO02, SO03
- =SO.03_STÁVAJÍCÍ - NOSNÁ ZEĎ tl. 500mm
- =SP.01 STÁVAJÍCÍ - STŘECHA ASFALTOVÝ ŠINDEL
- =SP.02 STÁVAJÍCÍ - STŘECHA HLINÍKOVÁ KRYTINA

LEGENDA VÝROBKŮ A SKLADEB (POUŽITÉ ZKRATKY)

SP.XX	STŘEŠNÍ PLÁŠŤ	KV.XX	KLEMPÍŘSKÉ VÝROBKY	DXX	DVEŘE
PO.XX	PODLAHY	ZV.XX	ZÁMEČNICKÉ VÝROBKY	VXX	VRATA
SO.XX	STĚNY OBVODOVÉ	TV.XX	TRUHLÁŘSKÉ VÝROBKY	PXX	DVEŘE V PROSKLENÉ STĚNĚ
SV.XX	STĚNY VNITŘNÍ	OV.XX	OSTATNÍ VÝROVBKY	OXX	OKNA
PR.XX	PŘÍČKY	PK.XX	PŘEKLADY		
PD.XX	PODHLEDY	OM.XX	OMÍTKY		
SV.XX	SVĚTLÍKY	OD.XX	OBKLADY		
		HI.XX	HYDROIZOLACE		

POZNÁMKY

DEMONTOVANÁ OCELOVÁ KONSTRUKCE PRO NANÁŠENÍ BARVY BUDE OSAZANA DO PŮVODNÍ POZICE, OCELOVÁ KONSTRUKCE BUDE OPATŘENA NÁTĚREM RAL9006

ZDĚNÉ KONSTRUKCE BUDOU KOTVENY K OBVODOVÉMU PLÁŠTI POMOCÍ OCELOVÝCH ÚHELNÍKŮ

ZDĚNÉ PŘÍČKY BUDOU VYZDĚNY DO VÝŠE +3,690 A BUDOU ZAKONČENY ŽB VĚNCEM

PROSTOR NAD PŘÍČKAMI, KTERÉ ROZDĚLUJÍ PROSTOR MEZI HALOU 1.05 A MÍSTNOSTMI ZÁZEMÍ PROSTORU BRIKETOVÁNÍ A RS BUDE ZAKLOPEN SDK PŘEDSTĚNOU AŽ K VRCHOLU STŘEŠNÍHO PLÁŠTĚ

VEŠKERÉ PROSTUPY A RRASOVÁNÍ JE NUTNO KOORDINOVAT S DOKUMENTACÍ PROFESÍ (ELEKTRO/VZT/SLP/ZTI...)

MONOLITICKÉ PODLAHY JE NUTNO DILATOVAT - PŘÍČLIŇOVÝ ROZMĚR DILATAČNÍCH ČTVERCŮ JE 30-TI NÁSOBEK TLOUŠŤKY BETONOVÉ DESKY- PŘESNÝ ROZMĚR DILATAČNÍCH POLI NUTNO KONZULTOVAT S DODAVATELEM BETONOVÝCH PLOCH

VEŠKERÉ ZDVÍPŘÍČKY BUDOU KOTVENY K OBVODOVÉMU PLÁŠTI POMOCÍ OCELOVÝCH PROFILŮ I100x100x10. TYTO PROFILY BUDOU MECHANICKY KOTVENY K OBVODOVÉMU PLÁŠTI

VEŠKERÉ PROSTUPY PRO TZB/technologie JE NUTNÉ KOORDINOVAT S OSTATNÍMI TRASAMI A OPTIMALIZOVAT DLE POUŽITÉHO SYSTÉMU/TECHNOLOGIE

JM.ED	Č.REV	Č.ZM	ZMĚNA	DAT.ZM	DAT.VYD
Kontrola	02 - PP				Probíhá práce

±0,000=253,140m.n.m. Bpv- výška čisté podlahy v místě hlavního vstupu

VEDOUCÍ PROJEKTU: ING. ARCH. TEREZA JIRÁSKOVÁ	HLAVNÍ INŽENÝR PROJEKTU: ING. JIŘÍ HÁJEK		ATELIER H1 & ATELIER HÁJEK s.r.o. JIZNÍ 870, 500 03 HRADEC KRÁLOVÉ IČO: 64792374, DIČ: CZ 64792374 tel.fax: +420 495546539, e-mail: h1h@hac.cz
ZODPOVĚDNÝ PROJEKTANT	VYPRACOVAL	KONTROLOVAL	
STAVEBNÍ ČÁST: PROFESE:			ČÍSLO ZAKÁZKY 24-H-2021
Ing. Jiří Hájek	Ing. F. Jun	Ing. Jiří Hájek	DATUM 10.2021
INVESTOR: Královéhradecký kraj, Pivovarské náměstí 1245, 500 03 Hradec Králové			DRUH PROJEKTU: PROJEKT PRO PROVÁDĚNÍ STAVBY
Rekonstrukce dílen Střední školy řemeslné Jaroměř TRUHLÁŘSKÉ DÍLNY Husova 140, Jaroměř			TYP PROFESE: STAVEBNÍ ČÁST
ŘEZ D-D			MĚŘÍTKO: 1:50 PŘÍLOHA: D.2_4.1.06