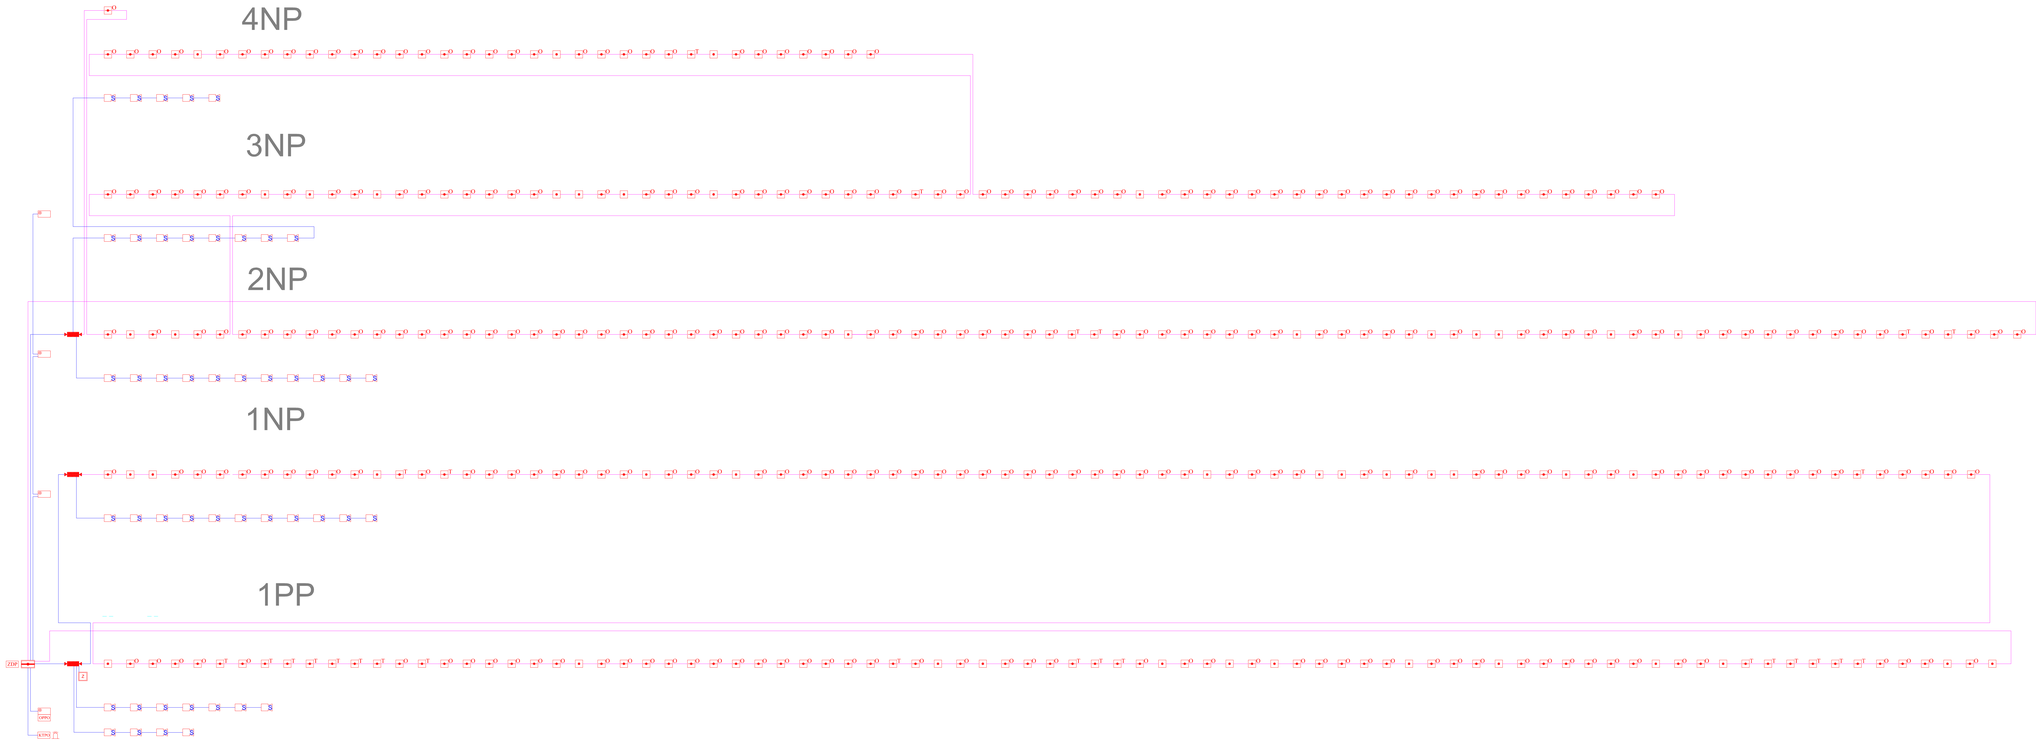

LEGENDA EPS:

- VSTUPNÍ ODTRŽNÍK EPS
- VÝSTUPNÍ ODTRŽNÍK EPS
- OBSLUŽNÉ TABLO EPS
- OBSLUŽNÝ PANEL PO
- KLÍČOVÝ TREZOR PO
- TRUBKA EPS
- POKLOPY ZDROJ EPS
- VSTUPNÍ VÝSTUPNÍ KOPPLER
- SPÍNAČ EPS
- PŘEDNÍ/ZADNÍ MAGNET ZVATE
- OPTICKÝ DETEKTOR
- TEPLOTNÍ DETEKTOR
- TLAČÍTKOVÝ HLÁSIČ EPS
- TLAČÍTKO UVOLNĚNÍ DVEŘMAGNETU
- PARALELNÍ SBERNICE EPS
- VÝSTUP- VSTUP EPS
- KABEL PRO HLÁSIČOVOU LINKU EPS
- KABEL TRIDA S FUNKCNOSTÍ PRI POŽÁRU
- KABEL BEZ FUNKCNOSTI ZÁMKY

ADRESACE EPS:
01/01/001./01.001
PATRO
LINKA
ODTRŽNÍK

Domov důchodců Náchod Bartošova 802 547 01 Náchod	INVESTOR – STAVBA Královéhradecký kraj Pivovarské náměstí 1245 500 03 Hradec Králové	AUTORIZACE ČKAIT
ASTOR KOMPLEX ASTOR KOMPLEX s.r.o. V Mlýnku 611, 549 13 Česká Kubice E-mail: astorkomplex@seznam.cz, www.astorkomplex.cz Zapsáno Krajským soudem v Hradci Králové, oddíl C, vložka 29626	IČO 47348751, DIČ CZ47348751 T: 491 261 111, 602 751 010, 602 711 899	
GENERÁLNÍ PROJEKTANT:		
STUPEŇ DOKUMENTACE:	ZODPOV. PROJEKTANT:	KONTROLOVAL:
DOKUMENTACE PRO VÝBĚR DODAVATELE	Ing. Bohuslav Strnad	Ing. Bohuslav Strnad
ČÁST DOKUMENTACE: **SLABOPROUD EPS**		DATUM: 04/2021 MĚŘÍTKO:
OBSAH: **BLOKOVÉ SCHÉMA EPS**	ČÍSLO VÝKRESU: EPS 07	PARE: