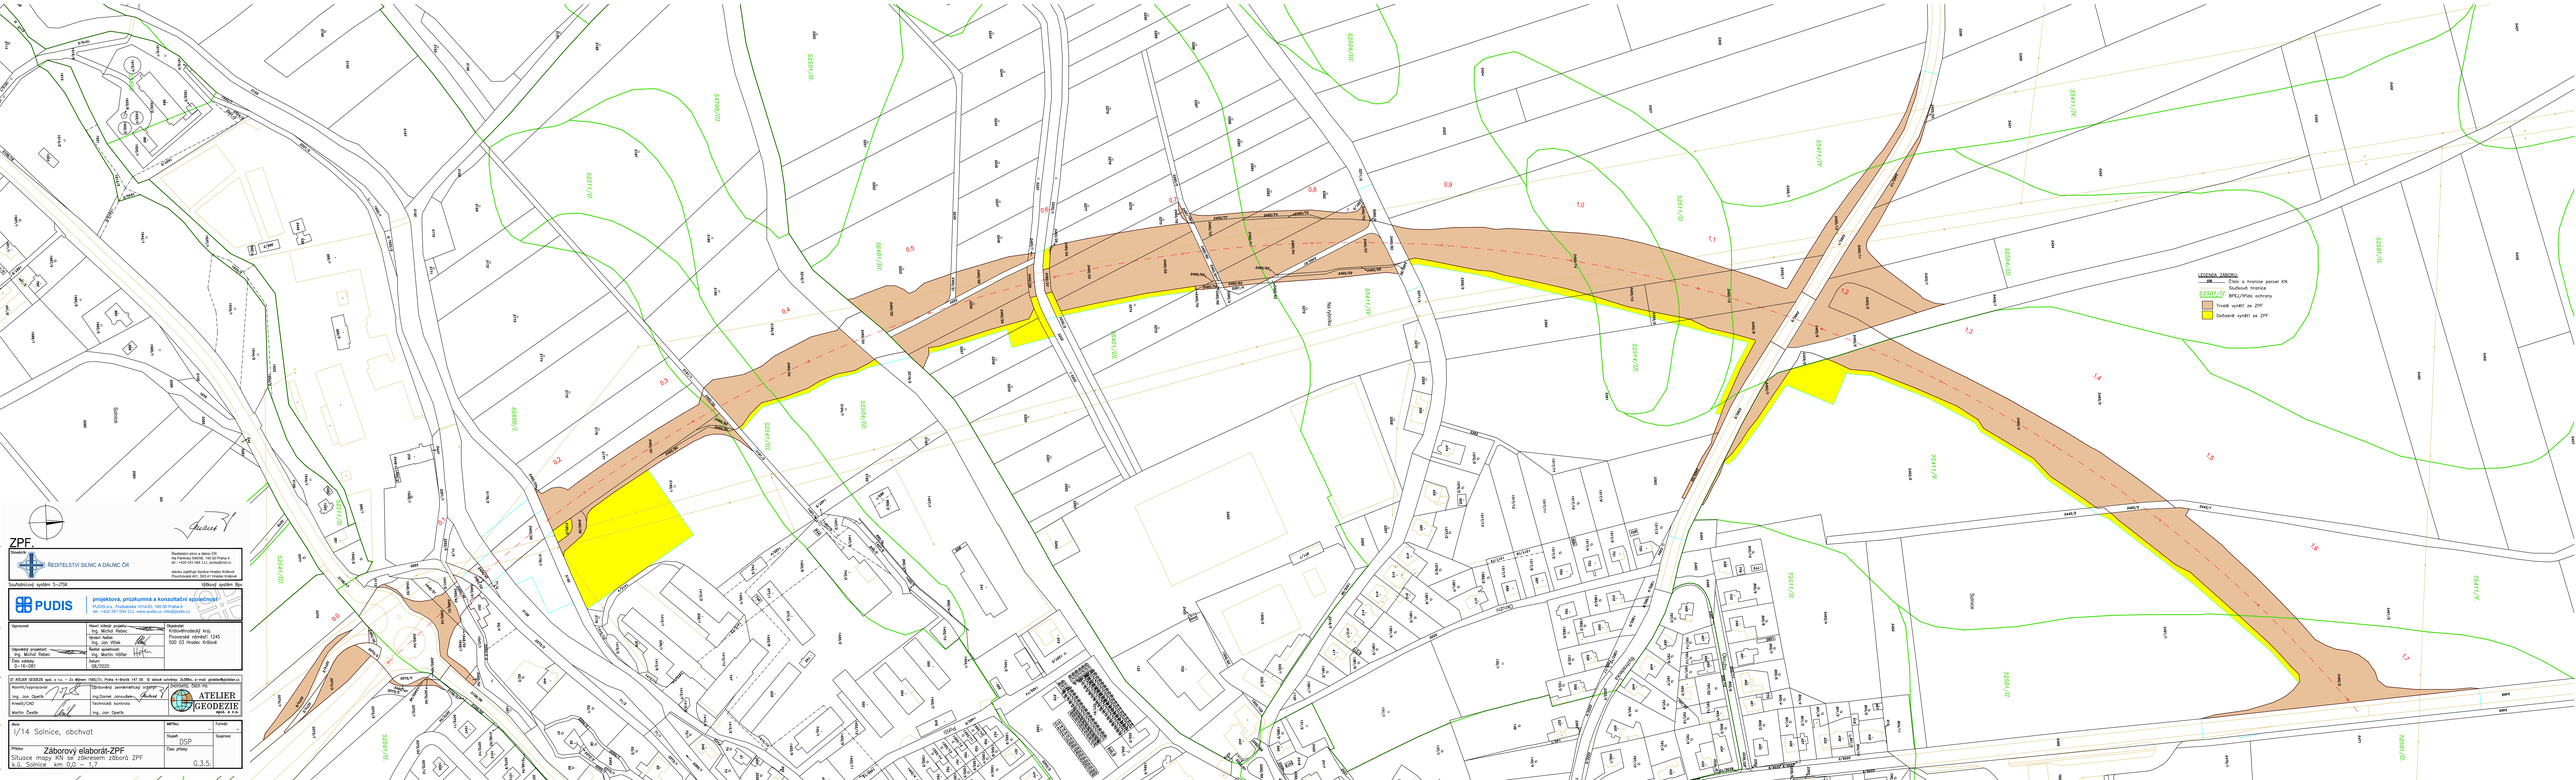

ZPF.

Stavebník:
ŘEDITELSTVÍ SILNIC A DÁLNIC ČR
Ředitelství silnic a dálnic ČR
Na Pankráci 546/56, 140 00 Praha 4
tel.: +420 241 094 111, podatelna@rsd.cz

správa a údržba Správa Hradec Králové
Pouchovská 401, 503 41 Hradec Králové

Stupeň dokumentace: Výkonová studie (for

Souřadnicový systém: S-JTSK

PUDIS
projektová, průzkumná a konzultační společnost
PUDIS a.s., Podbabská 1014/20, 160 00 Praha 6
tel.: +420 257 004 111, www.pudis.cz, info@pudis.cz

Vypracoval:

Hlavní inženýr projektu: Ing. Michal Ráber

Projektant: Ing. Jan Vlček

Odpovědný projektant: Ing. Michal Ráber

Ověřil: Ing. Martin Hůlka

Číslo zakázky: S-16-081

Stupeň: DSP

Datum: 05/2020

Objednatel: Krajská hradební kniž. Hradec Králové 1245 500 03 Hradec Králové

IČ: ATELIER GEODEZIE spol. s r.o. – Ing. Milena 1985/31, Praha 4-Braník 147 00 ID datové schránky: 2k3bhkc, e-mail: gisatelier@gisatelier.cz
Autorizovaný inženýr ČKAIT

Kontrolní zpracování: Ing. Jan Čtyrtík

Odpovědný zaměstnanec: Ing.Daniel Jánoška

Technická kontrola: Ing. Jan Čtyrtík

ATELIER GEODEZIE spol. s r.o.

Kreslil/CAD: Martin Zeidl

Akce:
1/14 Solnice, obchvat

Stupeň:
DSP

Měřítko:
-

Formát:

Snapreso

Přílohy:
Záborový elaborát-ZPF

Obsah přílohy:
Situace mapy KN se zákresem záboru ZPF
k.ú. Solnice km 0,0 - 1,7

Číslo přílohy:
G.3.5.