
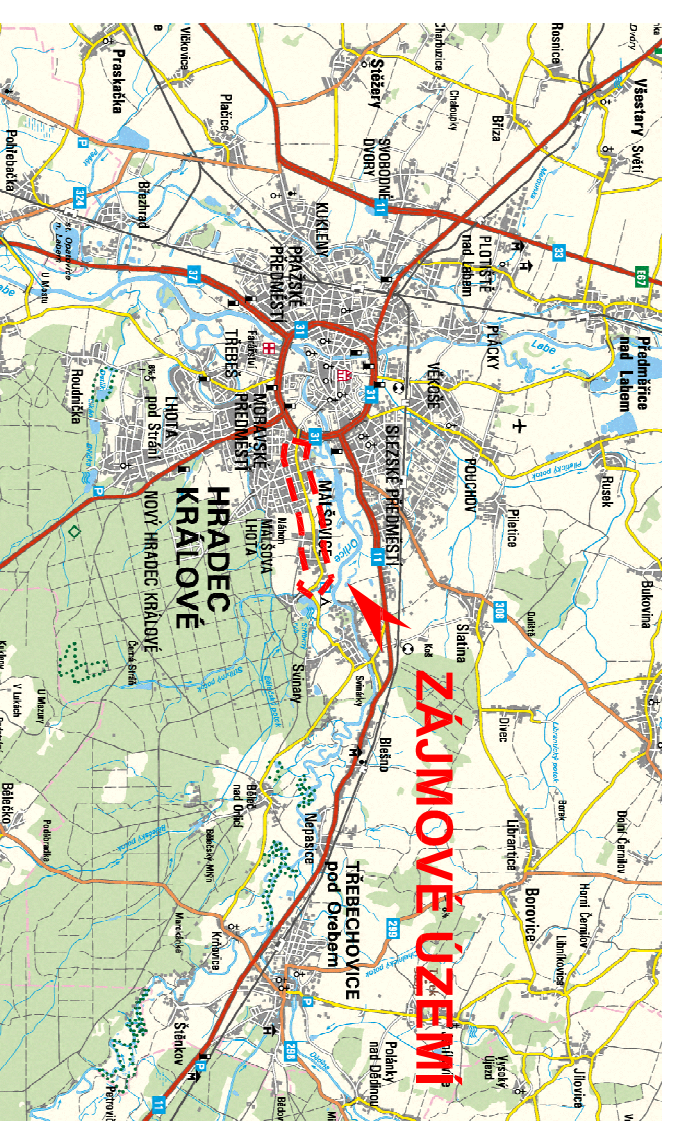
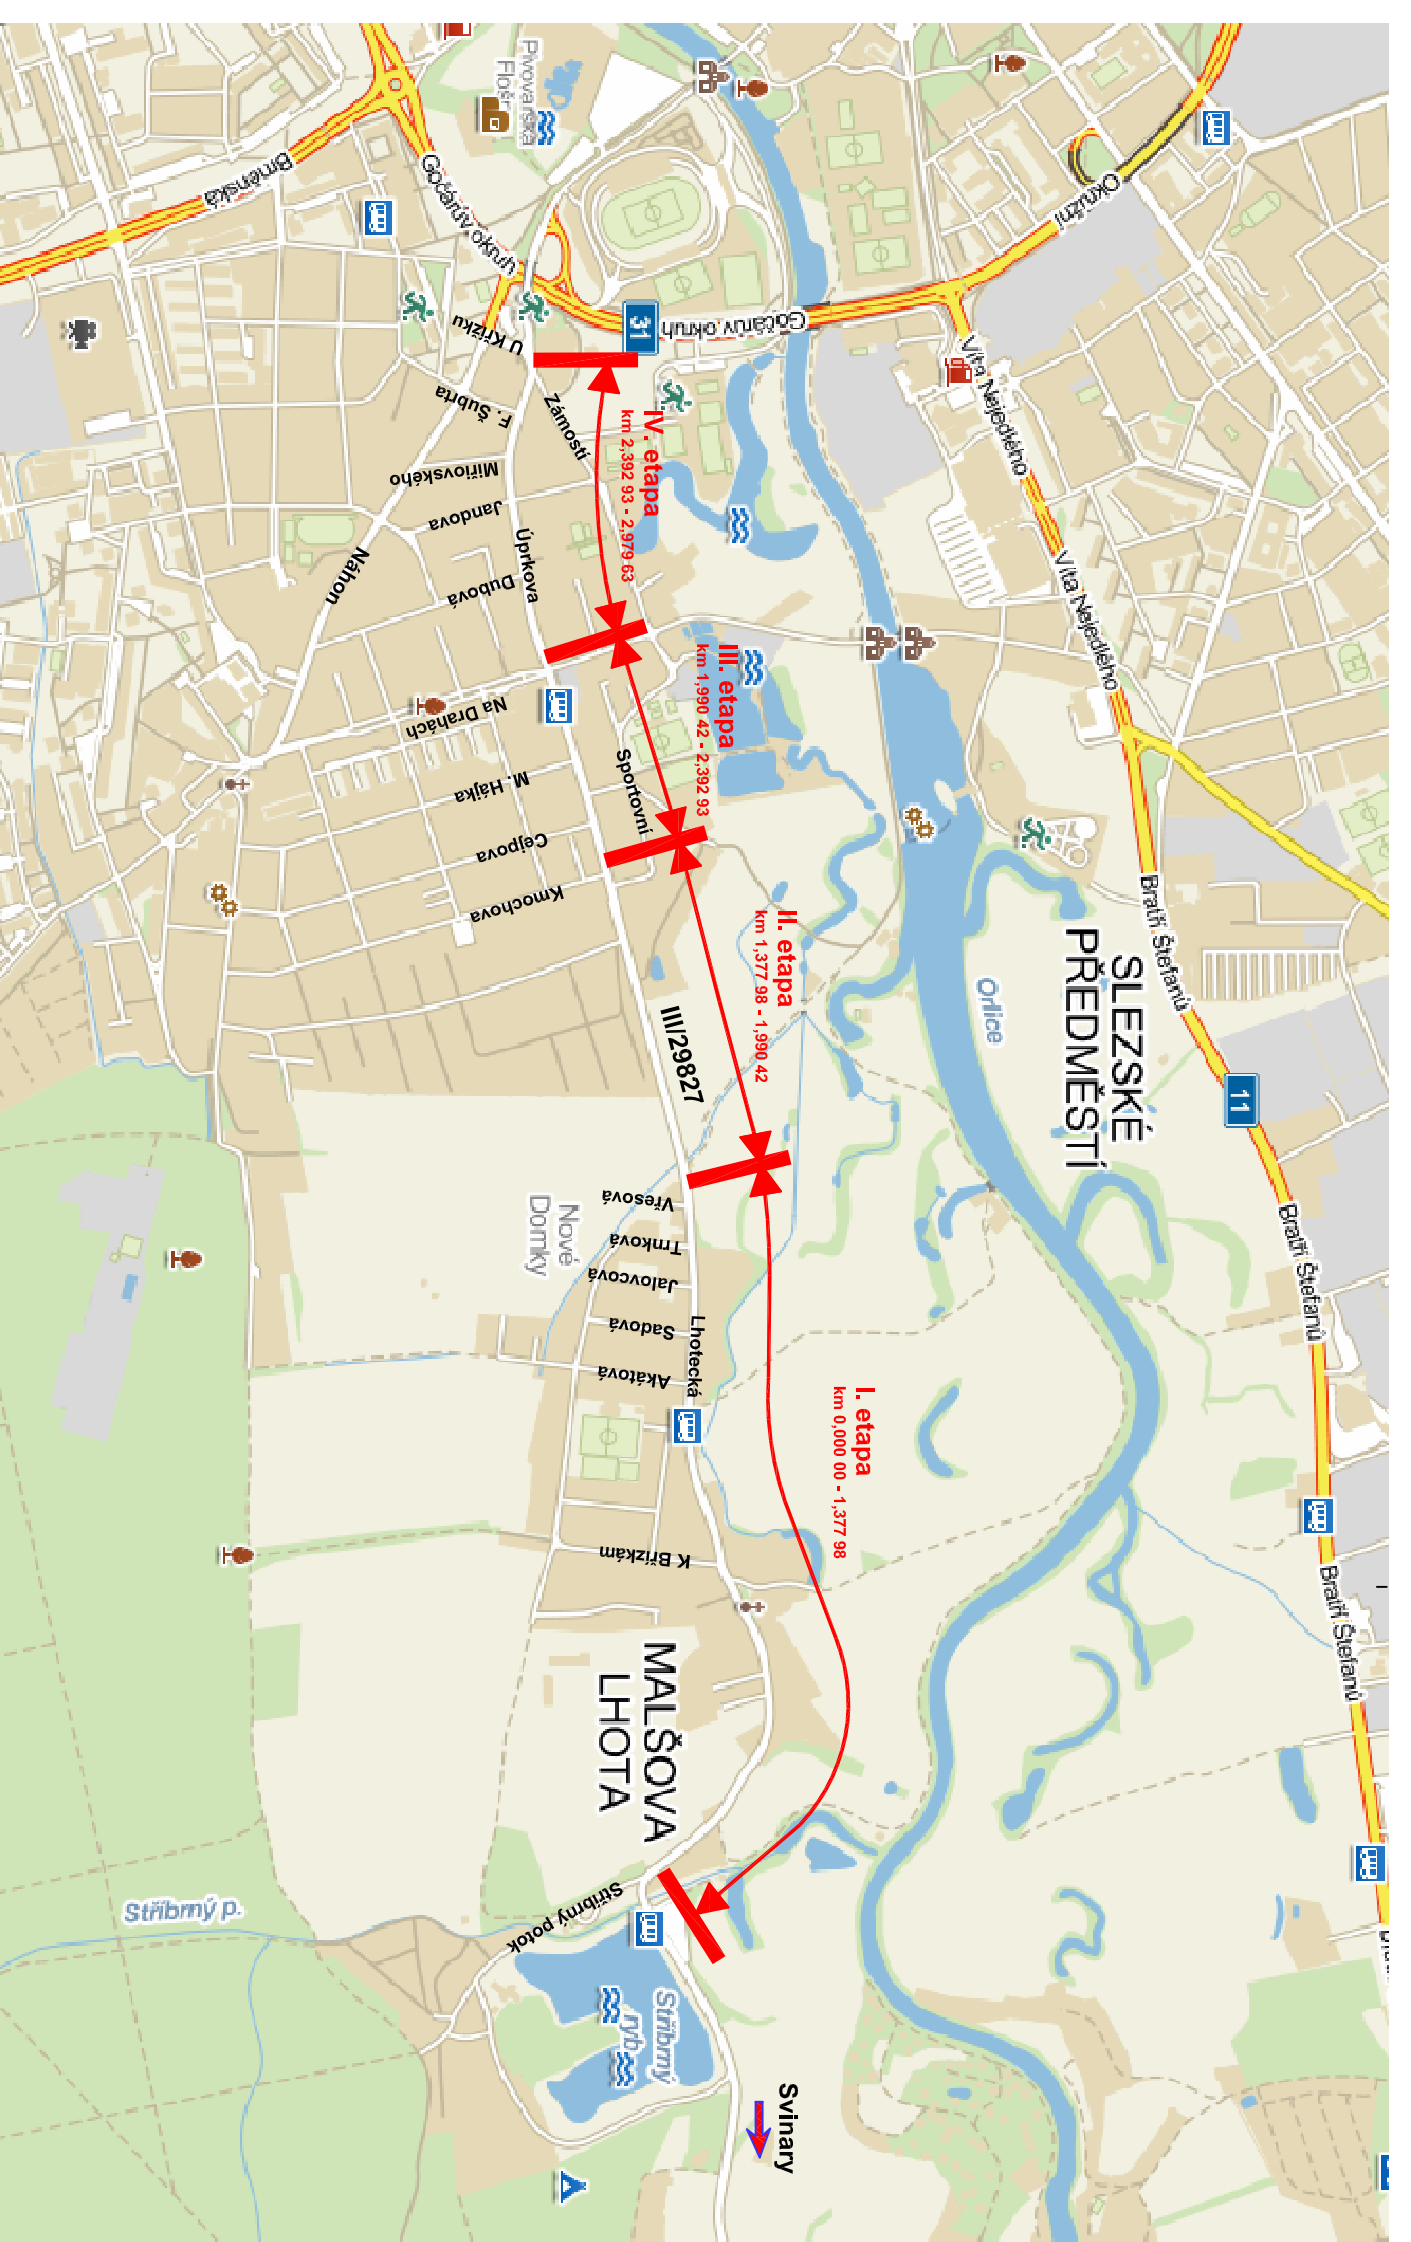


# B. Souhrnné řešení stavby

## Celková situace stavby

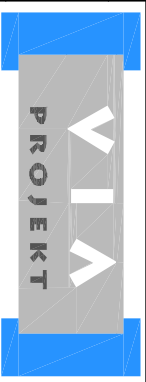

HLAVNÍ PROJEKTANT	ZODP. PROJEKTANT	VYPRACOVAL	 <p>VIAPROJEKT s.r.o. Jižní 870, 500 05 Hradec Králové tel: fax: 495 401 495 e-mail: vnaprojekt@vnaprojekt.cz</p>
VIAPROJEKT s.r.o.	ING. R. MICHLIK	ING. J. MICHLIKOVÁ	
ING. R. MICHLIK	ING. R. MICHLIK		
KRAJ:	Královéhradecký		ČÍS. ZAK: 34/12
INVESTOR:	Královéhradecký kraj		
AKCE:	<b>Silnice III/29827 Malšova Lhota - Hradec Králové</b>		SOUBOR: DSP+DZS+PPDS DRUH PD: IV. 2014 DATUM: 2. A4 FORMÁT: MĚŘITKO: SOUPRAVA
ODDÍL:	<b>B. Souhrnné řešení stavby</b>		ČÍS. PŘÍLOHY: <b>B.1.</b>
OBSAH:	<b>Celková situace stavby</b>		