

DODATEK č. 1
ke Smlouvě o dílo ze dne 04.07.2024
(dále jen „Dodatek“)

MEZI:

(1) Královéhradecký kraj

Pivovarské náměstí 1245, 500 03 Hradec Králové
IČO: 708 89 546
DIČ: CZ70889546
zastoupený hejtmánem Mgr. Martinem Červíčkem
bankovní spojení: [REDAKCE]

(dále jen „Objednatel“) na straně jedné

a

(2) EUROVIA CZ a.s.

U Michelského lesa 1581/2, 140 00 Praha 4
IČO: 45274924
DIČ: CZ45274924
zastoupený Tomášem Kuncem, dle plné moci
zapsaný v Obchodním rejstříku Městského soudu v Praze, oddíl B, vložka 1561
bankovní spojení: [REDAKCE]

(dále jen „Zhotovitel“) na straně druhé

uzavřené v souladu s ustanovením §2586 a násl. zákona č. 89/2012 Sb. Občanského zákoníku, ve znění pozdějších předpisů, (dále jen „občanský zákoník“)

na zhotovení díla „**II/300 Zdobín – odstranění nehodové lokality (km 10,800 - 11,200)**“.

Na základě vzájemných dohod ve smyslu Evidenčního listu změny stavby č. 1, který je přílohou a nedílnou součástí tohoto Dodatku včetně tabulky Změny závazků ze smlouvy, sjednaly smluvní strany následující změny výše uvedené smlouvy o dílo:

1) Ve Smlouvě o dílo v článku **I. Základní ustanovení** odst. 1 zní takto:

1. Objednatel přijímá nabídku Zhotovitele na provedení a dokončení Díla „**II/300 Zdobín – odstranění nehodové lokality (km 10,800 - 11,200)**“, včetně změny č. 1 v dané lokalitě a určené lhůtě, specifikovaných v dokumentech v článku II. této Smlouvy (dále jen „Dílo“) a zároveň se zavazuje za zhotovení Díla zaplatit cenu ve výši **2.183.417,92 Kč vč. DPH** (slovy: dvě miliony jednoosmdesátitřicetýřístasedmnáct Korun českých devadesát dva haléřů) v souladu se zněním nabídky (bod (c) článek II. Smlouvy).

2) Cena díla, jak byla původně rozepsána v Dopisu nabídky ve smyslu článku II. Obsah Smlouvy odst. 1 písm. (c), se tedy tímto Dodatkem mění takto:

cena bez DPH
DPH (21%)
cena celkem

1.804.477,62 korun českých
378.940,30 korun českých
2.183.417,92 korun českých

3) Oceněný výkaz výměr S50 Zdobín ve smyslu článku II. Obsah Smlouvy odst. 1 písm. (k) Formuláře a další dokumenty se nahrazuje novým výkazem dle sjednané změny včetně tabulky rekapitulace nabídkové ceny. Tabulka rekapitulace nabídkové ceny a nový oceněný výkaz výměr S50 Zdobín je přílohou a nedílnou součástí tohoto Dodatku.

Ostatní ustanovení smlouvy, nedotčená tímto Dodatkem, zůstávají v platnosti beze změny.

Dodatek je vyhotoven v 4 stejnopisech, z nichž Objednatel obdrží 3 vyhotovení a Zhotovitel obdrží 1 vyhotovení.

Tento Dodatek nabývá platnosti dnem podpisu smluvních stran. Účinnosti tento Dodatek nabývá dnem uveřejnění v registru smluv v souladu se zákonem č. 340/2015 Sb., o registru smluv, ve znění pozdějších předpisů. Předmětná Smlouva se mění dnem účinnosti tohoto Dodatku.

Tento Dodatek je uzavírán na základě rozhodnutí hejtmána Královéhradeckého kraje učiněného v souladu s usnesením Rady Královéhradeckého kraje č. RK/6/193/2024 ze dne 05.02.2024.

V Hradci Králové dne 24. 09. 2024

V Kolíně dne

Objednatel
MgA. Martin Červíček
hejtman

Zhotovitel
Tomáš Kunc
ředitel závodu Kolín

EVIDENČNÍ LIST ZMĚNY STAVBY

Číslo změny :

Číslo stavby :	36701
Registrační číslo projektu :	
Smlouva o dílo uzavřena dne :	04.07.2024

1

Název stavby :

II/300 Zdobín - odstranění nohodové lokality (km 10,800 - 11,200)

Název objektu :

S50 Zdobín

Objednatel :

Královéhradecký Kraj, Pivovarské náměstí 1245, 500 03 Hradec Králové, IČ 70889546

Správce stavby :

ÚDRŽBA SILNIC Královéhradeckého kraje a.s., Kutmohorská 59, 500 04 Hradec Králové, IČ 27502988

Projektant stavby (autorský dozor) :

VDI PROJEKT s.r.o., K Botiři 1453/6, 101 00 Praha 10, IČO 288 60 080

Zhotovitel :

EUROVIA CZ a.s.

Popis a zdůvodnění změny :

Návrh změn vyvolaných zjištěným skutečným stavem na stavbě II/300 Zdobín:

Jedná se o méněpráce na základě skutečně provedených prací, které byly zaměřeny při dokončení stavebních prací. Jedná se o práce, které odpovídají skutečným rozměrům na stavbě. Tyto méně práce nemají vliv na funkčnost a kvalitu díla. Změna nemění celkovou povahu zakázky a nejedná se o podstatnou změnu závazku ze smlouvy na veřejné zakázce.

Méněpráce -31 717,9 Kč; Vícepráce 0,00 Kč bez DPH.

Přílohy evidenčního listu :

1. Tabulka rekapitulace změny č. I
2. ZBV č. I II/300 Zdobín
3. Zaměření skutečného provedení stavby

Ceny uvedeny v Kč včetně DPH :

Cena dle SML bez dodatků (základní):	Cena dle rozpočtu ze SML o dílo a dodatku č. I (nezaokrouhlená):	Cena navrhovaných změn č. I:		Nová cena stavby po změně č. I:	Celková změna +/- oproti cen. nabídky:
		méněpráce	vícepráce		
2 221 796,58 Kč	2 183 417,92 Kč	38 378,66 Kč	0,00 Kč	2 183 417,92 Kč	-38 378,66 Kč
Součet cen změn od počátku stavby včetně změny č. I:		38 378,66 Kč	0,00 Kč		

Odsouhlasení změny :

	Název firmy :	Jméno a příjmení :	Datum :	Podpis :
Zhotovitel :	EUROVIA CZ a.s.			
Projektant (autorský dozor) :	VDI PROJEKT s.r.o.			
Správce stavby :	ÚDRŽBA SILNIC Královéhradeckého kraje a.s.			
Hlavní inženýr :	ÚDRŽBA SILNIC Královéhradeckého kraje a.s.			
Technický dozor :	ÚDRŽBA SILNIC Královéhradeckého kraje a.s.			
Asistent technického dozora:	ÚDRŽBA SILNIC Královéhradeckého kraje a.s.			

Název stavby:

II/300 Zdobín - odstranění nehodové lokality (10,800 - 11,200]

Rekapitulace ceny

OBJEKT	PODOBJEKT	NÁZEV	NABÍDKOVÁ CENA BEZ DPH (bez zachycení III)	ZMĚNA Č. 1		CENA CELKEM BEZ DPH
				vícepráce	méněpráce	
SS0		Zdobín	1 836 195,52	0,00	31 717,90	1 804 477,62
DPH 21%			385 601,06	0,00	6 660,76	378 940,90
CENA CELKEM			2 221 796,58	0,000	38 378,660	2 183 417,920

Za zpracovatele:
EUROVIA CZ a.s.

Za TOS
ÚDRŽBA SILNIC KHK a.s.

SOUPIS PRACÍStavba: **36701 - II/300 Zdobín - nehodová lokalita S50_EUROVIA**Objekt: **S50 - Zdobín**Rozpočet: **[S50] - Zdobín**

Objednatel:

Zhotovitel dokumentace:

Zhotovitel:

Cena dle SoD:

Celková cena:

DPH:

Cena s DPH:

Vypracoval zadání:**Vypracoval nabídku:****Datum zadání:****Datum vypracování nabídky:**

POLOŽKY SOUPISU PRACÍ

Objekt: [S50] - Zdobín

PČ	Kód	Název	MJ	Množství	JOC	Celkem
S50 Zdobín						-----
0 Všeobecné konstrukce a práce						-----
1	014112	POPLATKY ZA SKLÁDKU TYP S-IO (INERTNÍ ODPAD) zemina Cenová soustava Bez vazby na CS <i>zemina z krajnic (pol.č.12922) : 600*0,1*2,0=120,000 [A]</i> Celkem 120 = 120,000 Specifikace zahrnuje veškeré poplatky provozovateli skládky související s uložením odpadu na skládce.	T	120,000	-----	-----
2	02720.1	POMOC PRÁCE ZŘÍZ NEBO ZAJIŠŤ REGULACI A OCHRANU DOPRAVY „ Položka zahrnuje montáž a demontáž vč. dílčích přesunů kompletního dopravně-inženýrského opatření pro stavbu dle projektové dokumentace vč.této dokumentace a aktuálních požadavků na provedení - TP, typových dopravně inženýrských opatření apod“. Cenová soustava Bez vazby na CS <i>1=1,000 [A]</i> Celkem 1 = 1,000 Specifikace zahrnuje veškeré náklady spojené s objednatelem požadovanými zařízeními	KPL	1,000	-----	-----
3	02720.2	POMOC PRÁCE ZŘÍZ NEBO ZAJIŠŤ REGULACI A OCHRANU DOPRAVY „Nájemné dočasného dopravního značení.“ Cenová soustava Bez vazby na CS <i>1=1,000 [A]</i> Celkem 1 = 1,000 Specifikace zahrnuje veškeré náklady spojené s objednatelem požadovanými zařízeními	KPL	1,000	-----	-----
4	02720.3	POMOC PRÁCE ZŘÍZ NEBO ZAJIŠŤ REGULACI A OCHRANU DOPRAVY Zajištění dopravy během stavby osobami zhotovitele vč. dočasného dopr.značení. Cenová soustava Bez vazby na CS <i>" Po dobu pracovní doby při realizaci stavby bude doprava řízena pracovníky stavby. Během technologické přestávky a v nočních hodinách bude provoz řízen světelnou signalizací. Pokud nastanou nepředvídatelné (kritické) dopravní situace během technologické přestávky (vč. mimopracovních dní), zhotovitel je povinen zajistit řízení provozu pracovníky stavby po dobu nezbytně nutnou. "</i> <i>1=1,000 [A]</i> Celkem 1 = 1,000 Specifikace zahrnuje veškeré náklady spojené s objednatelem požadovanými zařízeními	KPL	1,000	-----	-----
5	02911	OSTATNÍ POŽADAVKY - GEODETICKÉ ZAMĚŘENÍ Vytyčení stavby a skutečné zaměření stavby	SOUB OR	1,000	-----	-----

POLOŽKY SOUPISU PRACÍ

Objekt: [S50] - Zdobín

PČ	Kód	Název	MJ	Množství	JOC	Celkem
	Cenová soustava Specifikace	Bez vazby na CS <i>zahrnuje veškeré náklady spojené s objednateltem požadovanými pracemi</i>				
6	02991 Cenová soustava Specifikace	OSTATNÍ POŽADAVKY - INFORMAČNÍ TABULE Náklady na zřízení a dodání informačních tabulí s údaji o stavbě s textem dle vzoru SFDI vč.kotvení a podstavce. Po ukončení stavby odstranění. Bez vazby na CS 2=2,000 [A] Celkem 2 = 2,000 <i>položka zahrnuje:</i> <i>- dodání a osazení informačních tabulí v předepsaném provedení a množství s obsahem předepsaným zadavatelem</i> <i>- veškeré nosné a upevňovací konstrukce</i> <i>- základové konstrukce včetně nutných zemních prací</i> <i>- demontáž a odvoz po skončení platnosti</i> <i>- případně nutné opravy poškozených částí během platnosti</i>	KUS	2,000	-----	-----
1 Zemní práce -----						
7	11120 Cenová soustava Specifikace	ODSTRANĚNÍ KŘOVIN vč.náletů, naložení a odvozu vč. likvidace dřevní hmoty Bez vazby na CS náletové dřeviny - předpoklad : 100=100,000 [A] Celkem 100 = 100,000 <i>odstranění křovin a stromů do průměru 100 mm</i> <i>doprava dřevin bez ohledu na vzdálenost</i> <i>spálení na hromadách nebo štěpkování</i>	M2	100,000	-----	-----
8	11242 Cenová soustava Specifikace	ÚPRAVA STROMŮ D DO 0,9M ŘEZEM VĚTVÍ vč.naložení a odvozu vč. likvidace dřevní hmoty Bez vazby na CS dle potřeby v rozhledu : 20=20,000 [A] Celkem 20 = 20,000 <i>Zahrnuje odřezání větví 1 ks stromu přesahujících do komunikace bez ohledu na způsob a použitou mechanizaci (např. plošina), bez ohledu na počet větví</i> <i>zahrnuje všechna opatření související se silničním provozem (např. provizorní dopravní značení)</i> <i>zahrnuje odvoz a likvidaci vyzískaného materiálu dle pokynů zadávací dokumentace</i> <i>průměr stromů se měří ve výšce 1,3m nad terénem.</i>	KUS	20,000	-----	-----
9	11372.R	FRÉZOVÁNÍ ZPEVNĚNÝCH PLOCH ASFALTOVÝCH zahrnuje veškerou manipulaci, přesuny a uložení suti, zhotovitel v ceně zohlední zpětné využití vybouraného/recyklovaného materiálu	M3	79,881	-----	-----

3.1.1.100 (24.2.33.0)

POLOŽKY SOUPISU PRACÍ

Objekt: [S50] - Zdobín

PČ	Kód	Název	MJ	Množství	JOC	Celkem
	Cenová soustava SOD	Bez vazby na CS		81,600		-----
	ZBV: 1	oprava poruch vozovky sil.II/300 frézováním v tl.10cm (prům. dl. x š. x tl.) 10% plochy: 400*6,8*0,10*0,1=27,200 [A] mikrokoberec : 400*6,8*0,02=54,400 [B] Celkem: A+B=81,600 [C] Celkem 81,6 = 81,600		-1,719		-----
	Specifikace	oprava poruch vozovky sil.II/300 frézováním v tl.10cm (prům. dl. x š. x tl.) 10% plochy: 277,14 * 0,1 - 400*6,8*0,10*0,1= 0.514 [A] mikrokoberec : 400*6,52*0,02 - 400*6,8*0,02=2.233 [B] Celkem: A+B= - 1.719 [C] <i>Položka zahrnuje veškerou manipulaci s vybouranou sutí a s vybouranými hmotami vč. uložení na skládku. Nezahrnuje poplatek za skládku, který se vykazuje v položce 0141** (s výjimkou malého množství bouraného materiálu, kde je možné poplatek zahrnout do jednotkové ceny bourání – tento fakt musí být uveden v doplňujícím textu k položce).</i>				
10	113767.R	FRÉZOVÁNÍ DRÁŽKY PRŮŘEZU DO 1000MM2 V ASFALTOVÉ VOZOVCE	M	113,600	-----	-----
	Cenová soustava	20x50 Bez vazby na CS napojení na stáv.vozovku : 6,8+6,8=13,600 [B] poruchy - předpoklad : 100=100,000 [C] Celkem: B+C=113,600 [D] Celkem 113,6 = 113,600				
	Specifikace	<i>Položka zahrnuje veškerou manipulaci s vybouranou sutí a s vybouranými hmotami vč. uložení na skládku.</i>				
11	12922	ČIŠTĚNÍ KRAJNIC OD NÁNOSU TL. DO 100MM	M2	600,000	-----	-----
	Cenová soustava	vč. naložení, odvozu a uložení na skládku Bez vazby na CS nezp.krajnice : 2*400*0,75=600,000 [A] Celkem 600 = 600,000				
	Specifikace	<i>Součástí položky je vodorovná a svislá doprava, přemístění, přeložení, manipulace s materiálem a uložení na skládku. Nezahrnuje poplatek za skládku, který se vykazuje v položce 0141** (s výjimkou malého množství materiálu, kde je možné poplatek zahrnout do jednotkové ceny položky – tento fakt musí být uveden v doplňujícím textu k položce)</i>				
5 Komunikace						-----
12	56962	ZPEVNĚNÍ KRAJNIC Z RECYKLOVANÉHO MATERIÁLU TL DO 100MM	M2	600,000	-----	-----
		vyfrézovaný asfaltový materiál 0/32				

POLOŽKY SOUPISU PRACÍ

Objekt: [S50] - Zdobín

PČ	Kód	Název	MJ	Množství	JOC	Celkem
	Cenová soustava	Bez vazby na CS nezp.krajnice : 2*400*0,75=600,000 [A] Celkem 600 = 600,000				
	Specifikace	- dodání recyklátu v požadované kvalitě - očištění podkladu - uložení recyklátu dle předepsaného technologického předpisu, zhutnění vrstvy v předepsané tloušťce - zřízení vrstvy bez rozlišení šířky, pokládání vrstvy po etapách, včetně pracovních spar a spojů - úpravu napojení, ukončení - nezahrnuje postřiky, nátěry				
13	572213.A	SPOJOVACÍ POSTŘIK Z EMULZE DO 0,5KG/M2 kationaktivní asfaltové emulze PS-E 0,3kg/m2	M2	272,000	-----	-----
	Cenová soustava	Bez vazby na CS oprava poruch vozovky 10% plochy: 400*6,8*0,1=272,000 [A] Celkem 272 = 272,000				
	Specifikace	- dodání všech předepsaných materiálů pro postřiky v předepsaném množství - provedení dle předepsaného technologického předpisu - zřízení vrstvy bez rozlišení šířky, pokládání vrstvy po etapách - úpravu napojení, ukončení				
14	572213.B	SPOJOVACÍ POSTŘIK Z EMULZE DO 0,5KG/M2 kationaktivní asfaltové emulze PS-E 0,5kg/m2	M2	2 885,490	-----	-----
	Cenová soustava	Bez vazby na CS				
	SOD	oprava poruch vozovky 10% plochy: 400*6,8*0,1=272,000 [A] mikrokoberec : 400*6,8=2 720,000 [B] Celkem: A+B=2 992,000 [C] Celkem 2992 = 2 992,000		2 992,000		-----
	ZBV: 1	oprava poruch vozovky plochy: 66,67+69,07+31,47+74,18+35,75 - 400*6,8*0,1=5.140 [A] mikrokoberec : 400*6,52 - 400*6,8=111.650 [B] Celkem: A+B= - 106.510 [C]		-106,510		-----
	Specifikace	- dodání všech předepsaných materiálů pro postřiky v předepsaném množství - provedení dle předepsaného technologického předpisu - zřízení vrstvy bez rozlišení šířky, pokládání vrstvy po etapách - úpravu napojení, ukončení				
15	572224.R	SPOJOVACÍ POSTŘIK Z MODIFIK EMULZE DO 1,0KG/M2 modifik. asfaltové emulze C 60 BP 5, 1,0 kg/m2	M2	136,000	-----	-----
	Cenová soustava	Bez vazby na CS				

POLOŽKY SOUPISU PRACÍ

Objekt: [S50] - Zdobín

PČ	Kód	Název	MJ	Množství	JOC	Celkem
	Specifikace	oprava poruch - 5% z celk.plochy : 400*6,8*0,05=136,000 [A] Celkem 136 = 136,000 - dodání všech předepsaných materiálů pro postřiky v předepsaném množství - provedení dle předepsaného technologického předpisu - zřízení vrstvy bez rozlišení šířky, pokládání vrstvy po etapách - úpravu napojení, ukončení				
16	5732A.R	MIKROKOBREC DVOUVRSTVÝ FRAKCE KAMENIVA 0/8 + 0/8 EMULZNÍ MIKROKOBREC DVOUVRSTVÝ EMK-DV 0/8 20 MM ČSN 736130 dále i v souladu s ČSN EN 12273 a TKP 27 Bez vazby na CS	M2	2 608,350	-----	-----
	Cenová soustava SOD			2 720,000		-----
	ZBV: 1			-111,650		-----
	Specifikace	mikrokobrec : 400*6,8=2 720,000 [A] Celkem 2720 = 2 720,000 mikrokobrec : 400*6,52 - 400*6,8= - 111.650 [A] Položka zahrnuje: - očištění povrchu podkladu, zakrytí poklopů, mříží a pod. - dodání veškerého potřebného materiálu (kamenivo předepsané frakce, emulze, přísady, voda) - pokládku dvou vrstev (tloušťka je dána frakcí použitého kameniva) - zhutnění (pokud je předepsáno zadávací dokumentací) Položka nezahrnuje odstranění vodorovného dopravního zančení a spojovací postřik				
17	57476.R	VOZOVKOVÉ VÝZTUŽNÉ VRSTVY Z GEOMŘÍŽOVINY S TKANINOU geotextilie s mřížkou za skalných vláken pevnost 100/100 kN dle TP115 Bez vazby na CS	M2	136,000	-----	-----
	Cenová soustava	oprava poruch - 5% z celk.plochy : 400*6,8*0,05=136,000 [A] Celkem 136 = 136,000				
	Specifikace	- dodání geomříže v požadované kvalitě a v množství včetně přesahů (přesahy započteny v jednotkové ceně) - očištění podkladu - pokládka geomříže dle předepsaného technologického předpisu				
18	5774AE.R	VRSTVY PRO OBNOVU A OPRAVY Z ASF BETONU ACO 11+, 11S nemodifikovaný ACO 11+ 50/70 v tl.40mm Bez vazby na CS	M3	10,880	-----	-----
	Cenová soustava	oprava poruch vozovky 10% plochy: 400*6,8*0,04*0,1=10,880 [A] Celkem 10,88 = 10,880				

POLOŽKY SOUPISU PRACÍ

Objekt: [S50] - Zdobín

PČ	Kód	Název	MJ	Množství	JOC	Celkem
	Specifikace	- dodání směsi v požadované kvalitě - očištění podkladu - uložení směsi dle předepsaného technologického předpisu, zhutnění vrstvy v předepsané tloušťce - zřízení vrstvy bez rozlišení šířky, pokládání vrstvy po etapách, včetně pracovních spar a spojů - úpravu napojení, ukončení podél obručníků, dilatačních zařízení, odvodňovacích proužků, odvodňovačů, vpustí, šachet a pod. - nezahrnuje postřiky, nátěry - nezahrnuje těsnění podél obručníků, dilatačních zařízení, odvodňovacích proužků, odvodňovačů, vpustí, šachet a pod. - položka je určena pro obnovu asfaltového krytu drobných oprav a plošných rozpadů (vztahuje se na plochu jednotlivě do 10000m2). Není určena pro souvislou obnovu asfaltového krytu (ta se vykáže položkami 574*** a 575*** a pro výspravu výtluků (ta se vykáže položkami 5779**, vztahuje se na plochu jednotlivě do 10m2). -nezahrnuje očištění podkladu po veřejném provozu				
19	5774EG.R	VRSTVY PRO OBNOVU A OPRAVY Z ASF BETONU ACP 16+, 16S	M3	16,320	-----	-----
	Cenová soustava	nemodifikovaný ACP 16+ 50/70 v tl.60mm Bez vazby na CS oprava poruch vozovky 10% plochy: 400*6,8*0,06*0,1=16,320 [A]				
	Specifikace	Celkem 16,32 = 16,320 - dodání směsi v požadované kvalitě - očištění podkladu - uložení směsi dle předepsaného technologického předpisu, zhutnění vrstvy v předepsané tloušťce - zřízení vrstvy bez rozlišení šířky, pokládání vrstvy po etapách, včetně pracovních spar a spojů - úpravu napojení, ukončení podél obručníků, dilatačních zařízení, odvodňovacích proužků, odvodňovačů, vpustí, šachet a pod. - nezahrnuje postřiky, nátěry - nezahrnuje těsnění podél obručníků, dilatačních zařízení, odvodňovacích proužků, odvodňovačů, vpustí, šachet a pod. - položka je určena pro obnovu asfaltového krytu drobných oprav a plošných rozpadů (vztahuje se na plochu jednotlivě do 10000m2). Není určena pro souvislou obnovu asfaltového krytu (ta se vykáže položkami 574*** a 575*** a pro výspravu výtluků (ta se vykáže položkami 5779**, vztahuje se na plochu jednotlivě do 10m2). -nezahrnuje očištění podkladu po veřejném provozu				
9 Ostatní konstrukce a práce						
20	91228	SMĚROVÉ SLOUPKY Z PLAST HMOT VČETNĚ ODRAZNÉHO PÁSKU	KUS	30,000	-----	-----
	Cenová soustava	Z11 - vhodný typ pro uchycení zradidel Bez vazby na CS umístění na nové směrové sloupky : 2*15=30,000 [A]				
	Specifikace	Celkem 30 = 30,000 položka zahrnuje: - dodání a osazení sloupku včetně nutných zemních prací - vnitrostaveništní a mimostaveništní doprava - odrazky plastové nebo z retroreflexní fólie				


POLOŽKY SOUPISU PRACÍ
Objekt: [S50] - Zdobín

PČ	Kód	Název	MJ	Množství	JOC	Celkem
21	91257	ODRAŽEČE PROTI ZVĚŘI dle TP130 Cenová soustava Bez vazby na CS umístění na nové směrové sloupky : 2*15=30,000 [A] Celkem 30 = 30,000 Specifikace položka zahrnuje dodání a montáž odražeče včetně přípevňovacích dílů	KUS	30,000	-----	-----
22	914131	DOPRAVNÍ ZNAČKY ZÁKLADNÍ VELIKOSTI OCELOVÉ FÓLIE TŘ 2 - DODÁVKA A MONTÁŽ retroreflexní úprava pro sil.II třídy - RA2, základní velikost dle stanovení místní úpravy provozu na pozemních komunikacích Cenová soustava Bez vazby na CS 4x Z3 : 2*4=8,000 [A] 2x A14 + E4 : 2*2=4,000 [C] Celkem: A+C=12,000 [D] Celkem 12 = 12,000 Specifikace položka zahrnuje: - dodávku a montáž značek v požadovaném provedení	KUS	12,000	-----	-----
23	914921	SLOUPKY A STOJKY DOPRAVNÍCH ZNAČEK Z OCEL TRUBEK DO PATKY - DODÁVKA A MONTÁŽ dle stanovení místní úpravy provozu na pozemních komunikacích + atyp pro umístění Z3 Cenová soustava Bez vazby na CS 4x Z3 : 4=4,000 [A] 2x A14 + E4 : 2=2,000 [C] Celkem: A+C=6,000 [D] Celkem 6 = 6,000 Specifikace položka zahrnuje: - sloupky a upevňovací zařízení včetně jejich osazení (betonová patka, zemní práce)	KUS	6,000	-----	-----
24	915231	VODOR DOPRAV ZNAČ PLASTEM PROFIL ZVUČICÍ - DOD A POKLÁDKA Obnova VDZ - plast strukturální nehluchý - bílá, retroreflexní úprava pro sil.II třídy, dle TP133 dle stanovení místní úpravy provozu na pozemních komunikacích Cenová soustava Bez vazby na CS nové VDZ : V1a : 400*0,125=50,000 [A] V4 : 400*2*0,25=200,000 [B] Celkem: A+B=250,000 [C] Celkem 250 = 250,000 Specifikace položka zahrnuje: - dodání a pokládku nátěrového materiálu (měří se pouze natíraná plocha) - předznačení a reflexní úpravu	M2	250,000	-----	-----
25	931327	TĚSNĚNÍ DILATAČ SPAR ASF ZÁLIVKOU MODIFIK PRŮŘ DO 1000MM2	M	113,600	-----	-----

POLOŽKY SOUPISU PRACÍ

Objekt: [S50] - Zdobín

PČ	Kód	Název	MJ	Množství	JOC	Celkem
	Cenová soustava	zalití spáry modifikovanou asf.zálivkou Bez vazby na CS napojení na stáv.vozovku : 6,8+6,8=13,600 [B] poruchy - předpoklad : 100=100,000 [C] Celkem: B+C=113,600 [D] Celkem 113,6 = 113,600				
	Specifikace	položka zahrnuje dodávku a osazení předepsaného materiálu, očištění ploch spáry před úpravou, očištění okolí spáry po úpravě nezahrnuje těsnící profil				
26	93808.R	OČIŠTĚNÍ VOZOVEK ZAMETENÍM vč. naložení, odvozu a uložení na skládku	M2	2 885,490	-----	-----
	Cenová soustava	Bez vazby na CS				
	SOD	mikrokoberec : 400*6,8=2 720,000 [A] oprava poruch vozovky frézováním v tl.10cm (prům. dl. x š. x tl.) 10% plochy: 400*6,8*0,1=272,000 [B] Celkem: A+B=2 992,000 [C] Celkem 2992 = 2 992,000		2 992,000		-----
	ZBV: 1	mikrokoberec : 400*6,52 - 400*6,8= - 111.650 [A] oprava poruch vozovky frézováním v tl.10cm (prům. dl. x š. x tl.) plochy: 66,67+69,07+31,47+74,18+35,75 - 400*6,8*0,1=5.140 [B] Celkem: A+B= - 106.510 [C]		-106,510		-----
	Specifikace	položka zahrnuje očištění předepsaným způsobem včetně odklizení vzniklého odpadu				

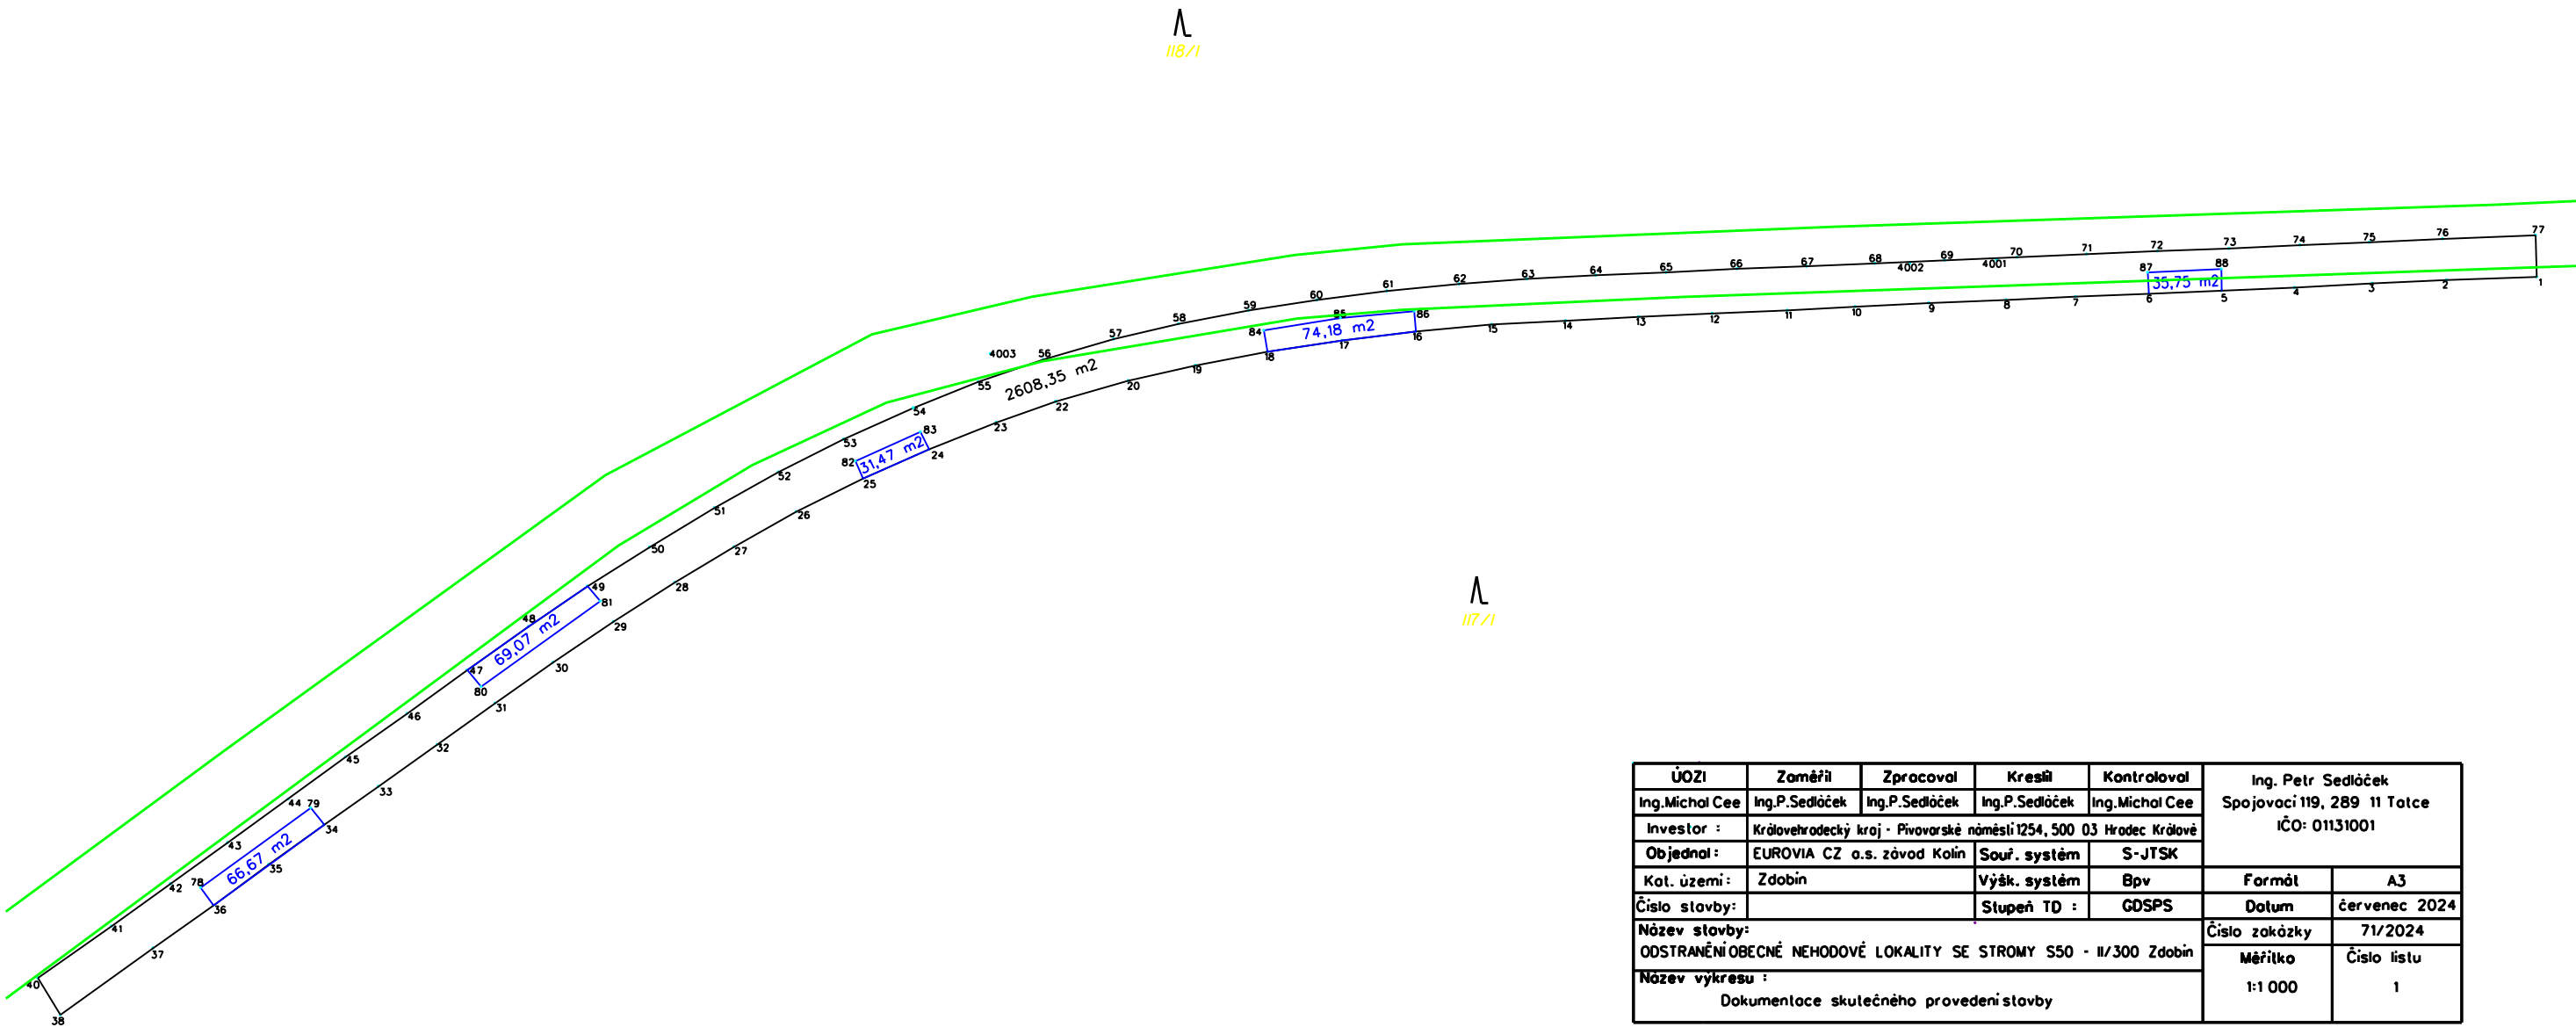

ÚOZl	Zaměřil	Zpracoval	Kreslil	Kontroloval	Ing. Petr Sedláček	
Ing. Michal Cee	Ing. P. Sedláček	Ing. P. Sedláček	Ing. P. Sedláček	Ing. Michal Cee	Spojovací 119, 289 11 Tatce	
Investor :	Královohradecký kraj - Pivovarské náměstí 1254, 500 03 Hrodec Králové				IČO: 01131001	
Objednal :	EUROVIA CZ a.s. závod Kolin	Souř. systém	S-JTSK			
Kat. území :	Zdobín	Výšk. systém	Bpv		Formát	A3
Číslo stavby :		Stupeň TD :	GDSPS		Datum	červenec 2024
Název stavby :				Číslo zakázky		
ODSTRANĚNÍ OBECNÉ NEHODOVÉ LOKALITY SE STROMY S50 - II/300 Zdobín				71/2024		
Název výkresu :				Měřítko		
Dokumentace skutečného provedení stavby				1:1 000		
				Číslo listu		
				1		

ZMĚNY ZÁVAZKŮ ZE SMLOUVY

(ve smyslu § 222 zákona č. 134/2016 Sb. - Zákona o zadávání veřejných zakázek)

Název veřejné zakázky:

II/300 Zdobín – odstranění nehodové lokality (km 10,800 - 11,200)

§ 222 - TABULKA K ODSTAVCI 4

Původní smluvní cena (vstupní)	1 836 195,52 Kč bez DPH		
Vyhradil si zadavatel právo na vyhrazené změny závazku (opce)?	NE		
Druh veřejné zakázky	stavební práce		
Vícepráce (k odst. 4)	+ 0,00 Kč bez DPH	Dodatek č. 1	ANO
Méněpráce (k odst. 4)	– 31 717,90 Kč bez DPH		
		Dodatek č. 2	NE
Součet všech víceprací (k odst. 4)	+ 0,00 Kč bez DPH	POSOUZENÍ:	
Součet všech méněprací (k odst. 4)	– 31 717,90 Kč bez DPH		
Změna závazku ze smlouvy (absolutní hodnota)	31 717,90 Kč bez DPH	Nejedná se o podstatnou změnu závazku.	
a) (Změna ZzS) < (limit nadlimitní VZ)	31 718 Kč < 135 348 000 Kč		
b) (Změna ZzS / Smluvní cena) < 15 %	1,73 % < 15,00 %		

§ 222 - TABULKA K ODSTAVCI 5

Smluvní cena	1 836 195,52 Kč bez DPH		
Vícepráce (k odst. 5)	+ 0,00 Kč bez DPH	Dodatek č. 1	ANO
Méněpráce (k odst. 5)	– 0,00 Kč bez DPH		
Součet všech víceprací (k odst. 5)	+ 0,00 Kč bez DPH		
Součet všech méněprací (k odst. 5)	– 0,00 Kč bez DPH		

§ 222 - TABULKA K ODSTAVCI 6

Smluvní cena	1 836 195,52 Kč bez DPH		
Vícepráce (k odst. 6)	+ 0,00 Kč bez DPH	Dodatek č. 1	ANO
Méněpráce (6) související s vícepracemi	– 0,00 Kč bez DPH		
Méněpráce (6) nesouvisející s vícepracemi	– 0,00 Kč bez DPH		
Součet všech víceprací (k odst. 6)	+ 0,00 Kč bez DPH		
Součet všech méněprací (k odst. 6) souvisejících s vícepracemi	– 0,00 Kč bez DPH		
Součet všech méněprací (k odst. 6) nesouvisejících s vícepracemi	– 0,00 Kč bez DPH		

§ 222 - NAVÝŠENÍ = SOUHRN Z ODST. 5 A 6		
Smluvní cena		1 836 195,52 Kč bez DPH
(5)	Všechny vícepráce (k odst. 5)	+ 0,00 Kč bez DPH
	Všechny méněpráce (k odst. 5) související s vícepracemi	- 0,00 Kč bez DPH
(6)	Všechny vícepráce (k odst. 6)	+ 0,00 Kč bez DPH
	Všechny méněpráce (k odst. 6) související s vícepracemi	- 0,00 Kč bez DPH
Navýšení - souhrn z odst. 5, 6 (vícepráce po odečtení méněprací)		0,00 Kč bez DPH
(9)	(Navýšení / Smluvní cena) ≤ 30 %	0,00 % ≤ 30,00 %
		POSOUZENÍ: Navýšení nepřekročí 30 %.

§ 222 - TABULKA K ODSTAVCI 7			
Cena původních (nahraz.) položek	0,00 Kč bez DPH	Dodatek č. 1	ANO
Cena nových položek	0,00 Kč bez DPH		
POSOUZENÍ:	0 Kč ≥ 0 Kč		
Rozdíl (méněpráce) (k odst. 7)	– 0,00 Kč bez DPH		
Součet všech méněprací (k odst. 7)	– 0,00 Kč bez DPH		

SOUHRNNÁ TABULKA AKTUÁLNÍHO DODATKU	
Číslo aktuálního dodatku	1
Celková hodnota všech víceprací (aktuálního dodatku)	+ 0,00 Kč bez DPH
Celková hodnota všech méněprací (aktuálního dodatku)	- 31 717,90 Kč bez DPH
Celkové navýšení smluvní ceny (aktuálního dodatku)	-31 717,90 Kč bez DPH

SOUHRNNÁ TABULKA VŠECH DODATKŮ	
Původní smluvní cena (vstupní)	1 836 195,52 Kč bez DPH
Cena po navýšení z dodatku č. 1	1 804 477,62 Kč bez DPH
Současná cena se zahrnutím všech změn (bez DPH)	1 804 477,62 Kč bez DPH

Výpočet provedl/a: