


DATA, TEL, CCTV

Střecha

1NP

1PP

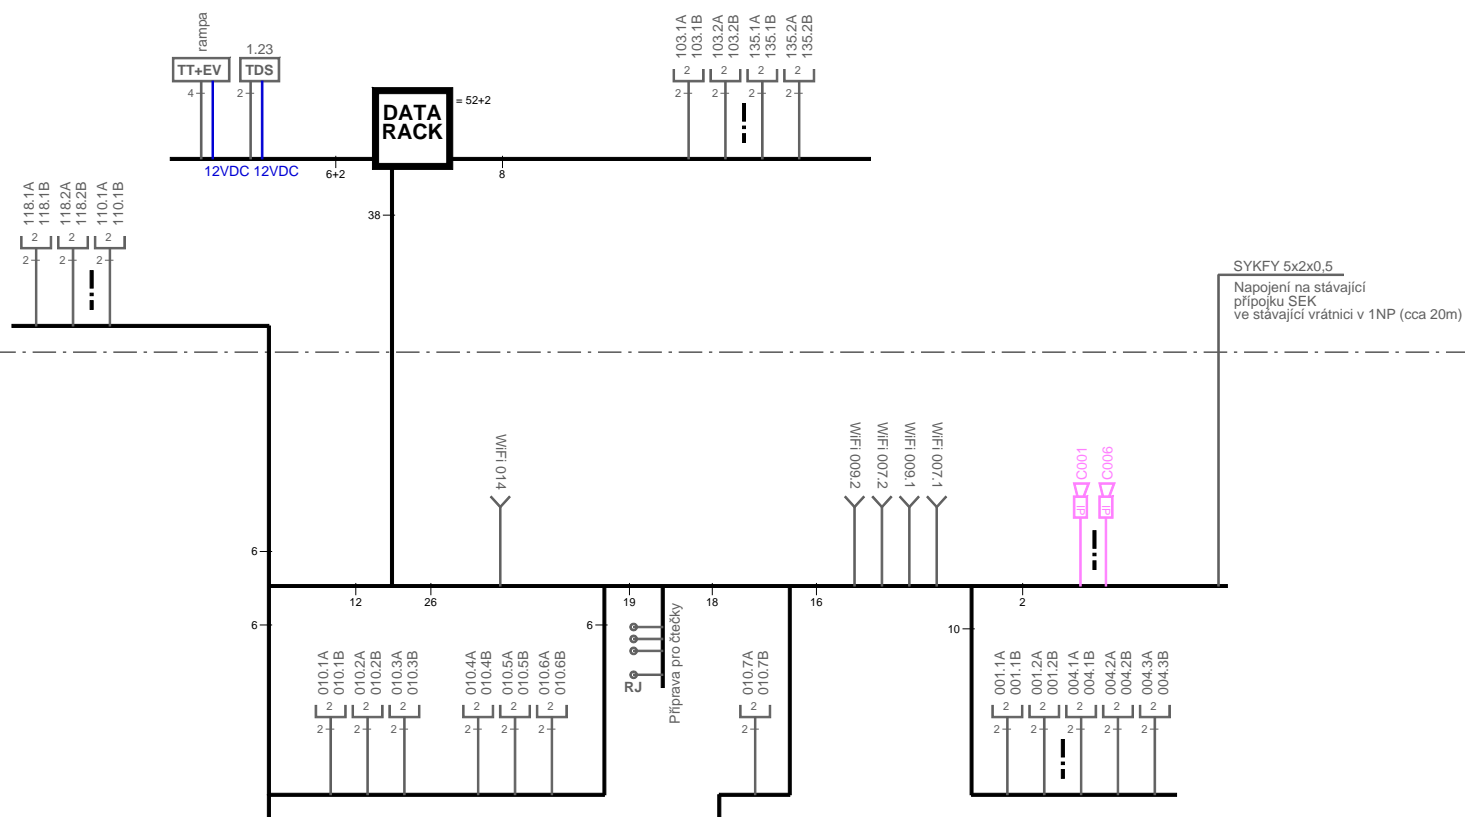

KRESLIL	PROJEKTANT	ODPOV. PROJEKTANT	HIP	KONTROLOVAL	<div> PRXION PROJEKČNÍ A INŽENÝRSKÁ KANCELÁŘ HURDÁLKOVA 206, 547 01 NÁCHOD tel. 491 433 158 fax. 491 487 785</div>
ROMAN HLADÍK	ROMAN HLADÍK	ZDENĚK MIKEŠ	ING. R. HUBKA	ROMAN HLADÍK	
STAVEBNÍK	KRÁLOVĚHRADECKÝ KRAJ, PIVOVARSKÉ NÁM. 1245/2, HRADEC KRÁLOVÉ				
MÍSTO STAVBY	k.ú. HRADEC KRÁLOVÉ, st.p.č.456, 1671, 1672, 1822, p.č.161/2				
AKCE	EVROPSKÉ DOMY V KRAJÍCH STAVEBNÍ ÚPRAVY BUDOVY "NOVÝ HLUCHÁK" VČETNĚ STRAVOVACÍHO ZAŘÍZENÍ				STUPEŇ DPS
OBJEKT	SO-01 STRAVOVACÍ ZAŘÍZENÍ	DÍL	SLABOPROUD		DATUM V/2017
OBSAH	SCHÉMA SLABOPROUD				ZAKÁZK. ČÍSLO 29/16
					ARCHIVN. ČÍSLO 444
					FORMÁT 9 x A4
					MĚŘÍTKO - - -
					ČÍSLO VÝKRESU SL-4