


KRESLIL	PROJEKTANT	ODPOV. PROJEKTANT	HIP	KONTROLOVAL	<div>PRXION</div> <div>PROJEKČNÍ A INŽENÝRSKÁ KANCELÁŘ</div> <div>HURDÁLKOVA 206, 547 01 NÁCHOD tel. 491 433 158 fax. 491 487 785</div>	
J. ŠOURKOVÁ	J. ŠOURKOVÁ	ING. R. HUBKA	ING. R. HUBKA	ING. R. HUBKA		
STAVEBNÍK	KRÁLOVÉHRADECKÝ KRAJ, PIVOVARSKÉ NÁM. 1245/2, HRADEC KRÁLOVÉ					
MÍSTO STAVBY	k.ú. HRADEC KRÁLOVÉ, st.p.č.456, 1671, 1672, 1822, p.č.161/2					
<div>AKCE</div> <div>EVROPSKÉ DOMY V KRAJÍCH</div> <div>STAVEBNÍ ÚPRAVY BUDOVY "NOVÝ HLUCHÁK"</div> <div>VČETNĚ STRAVOVACÍHO ZARÍZENÍ</div> <div>OBJEKT SO-02 ZATEPLENÍ ADMINISTRATIVNÍ BUDOVY DĚL ARCHITEKTONICKÉ A STAVEBNĚ TECHNICKÉ ŘEŠENÍ</div> <div>OBSAH</div> <div>DETAILY KONSTRUKCÍ</div>					STUPEŇ	DPS
					DATUM	III/2017
					ZAKÁZK. ČÍSLO	29/16
					ARCHIVN. ČÍSLO	444
					FORMÁT	1 x A4
					MĚŘÍTKO	ČÍSLO VÝKRESU
					-	AST-16


PARAPET A NADPRAŽÍ

m 1:10

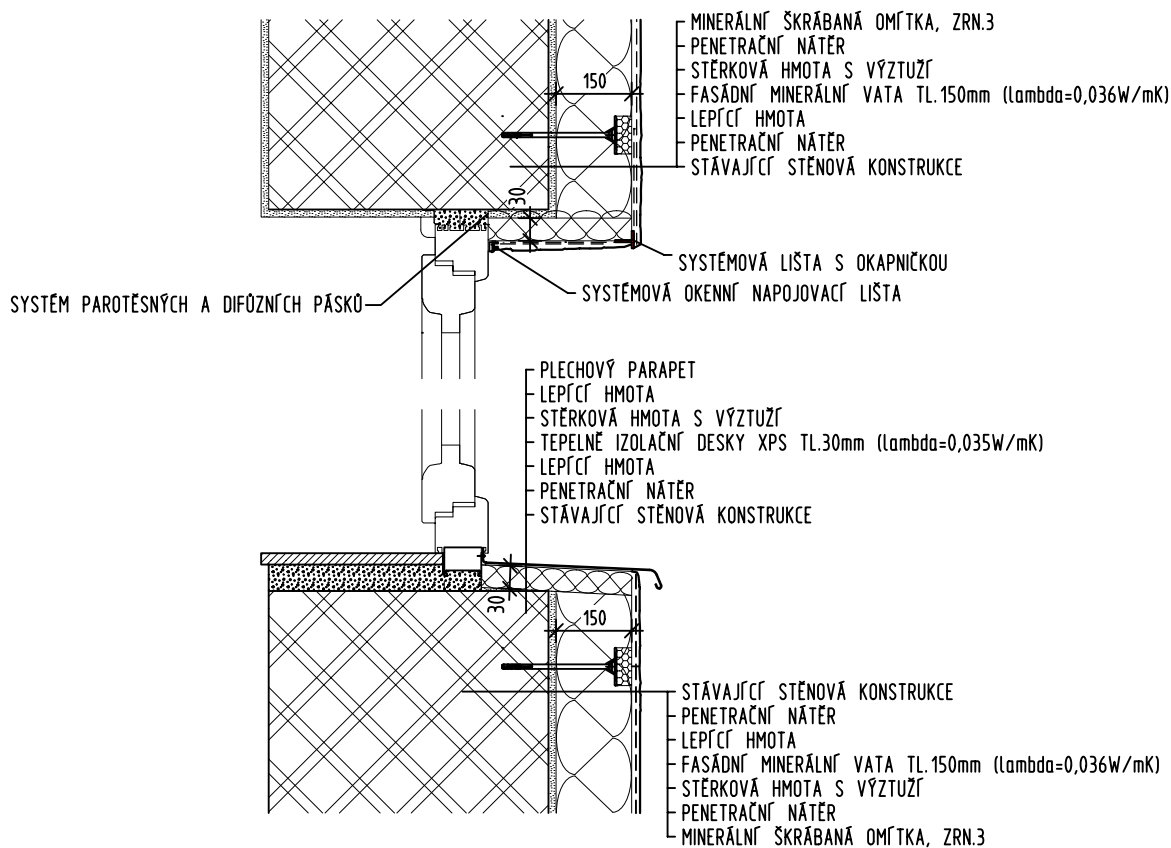


OSTĚNÍ OKEN A DVEŘÍ

m 1:10

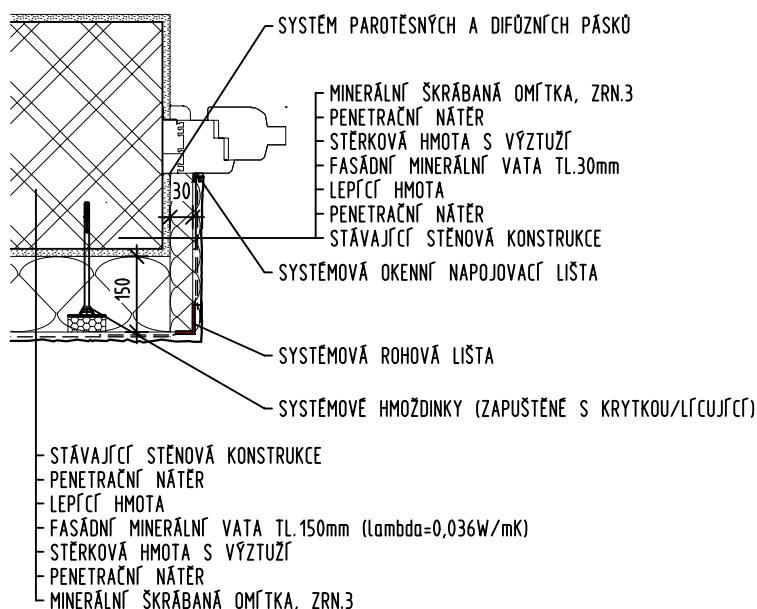


KONTAKTNÍ ZATEPLOVACÍ SYSTÉM
DETAIL OSTĚNÍ, NADPRAŽÍ, PARAPETU 1:10
AST-16.1

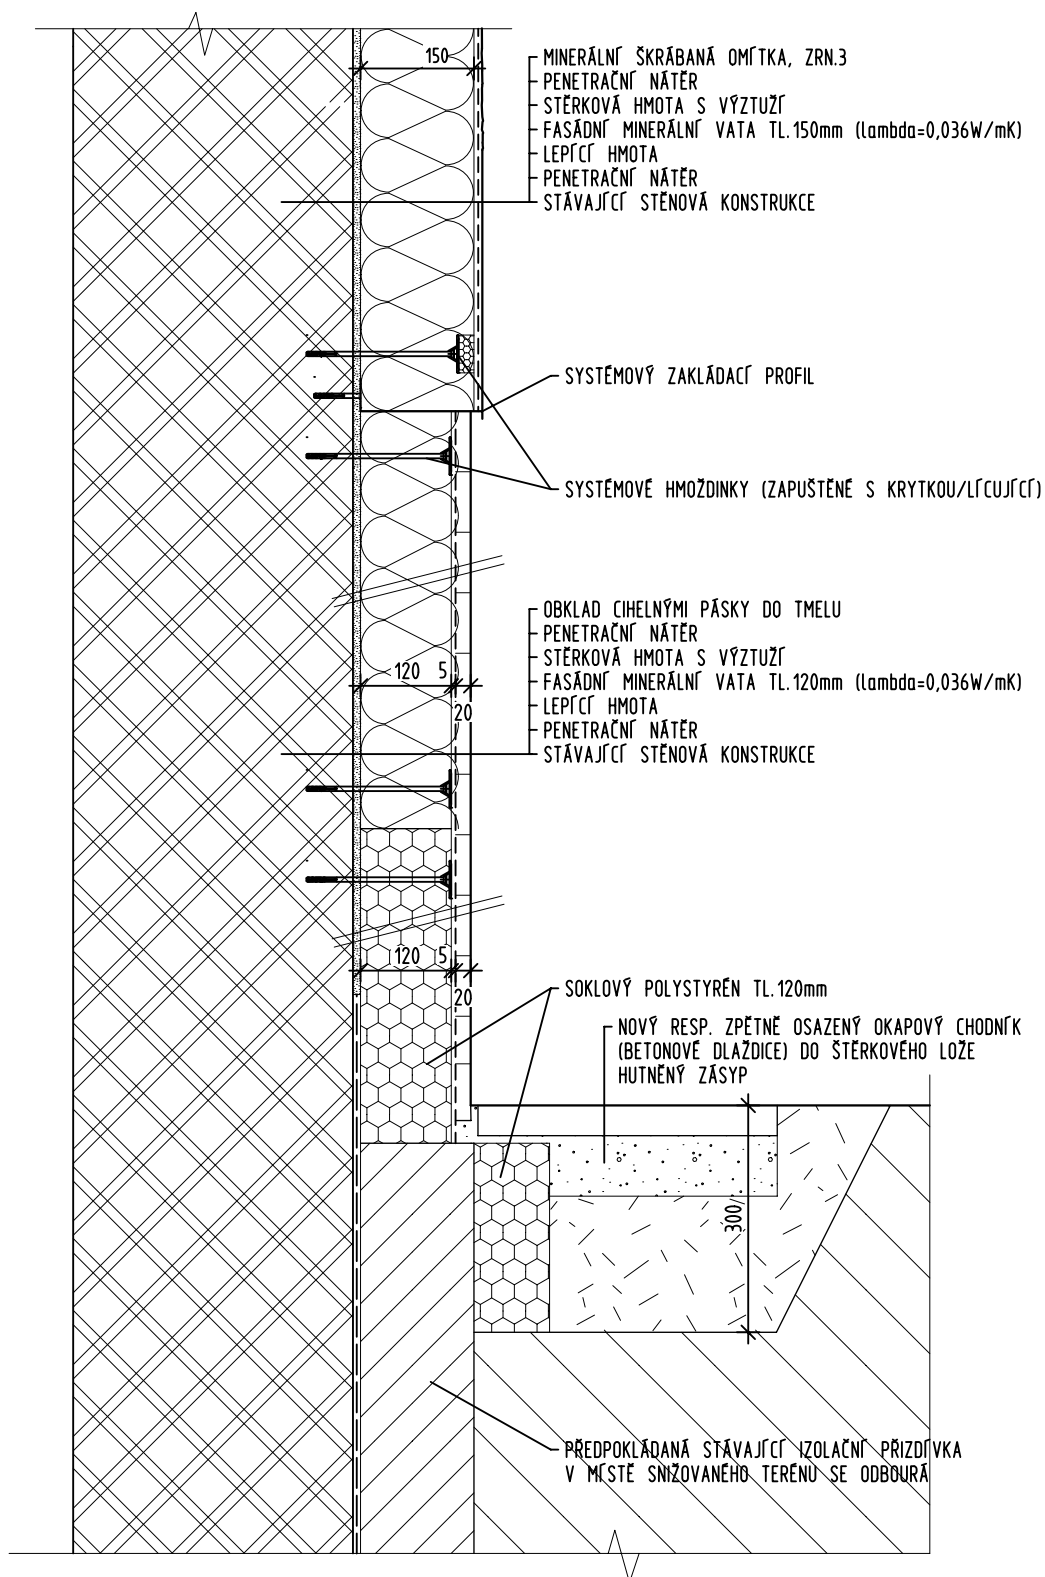

KONTAKTNÍ ZATEPLOVACÍ SYSTÉM
DETAIL ZATEPLOVACÍHO SYSTÉMU A SOKLU 1: 10
AST-16.2

DETAIL ZATEPLENÍ ATIKY

m 1:20

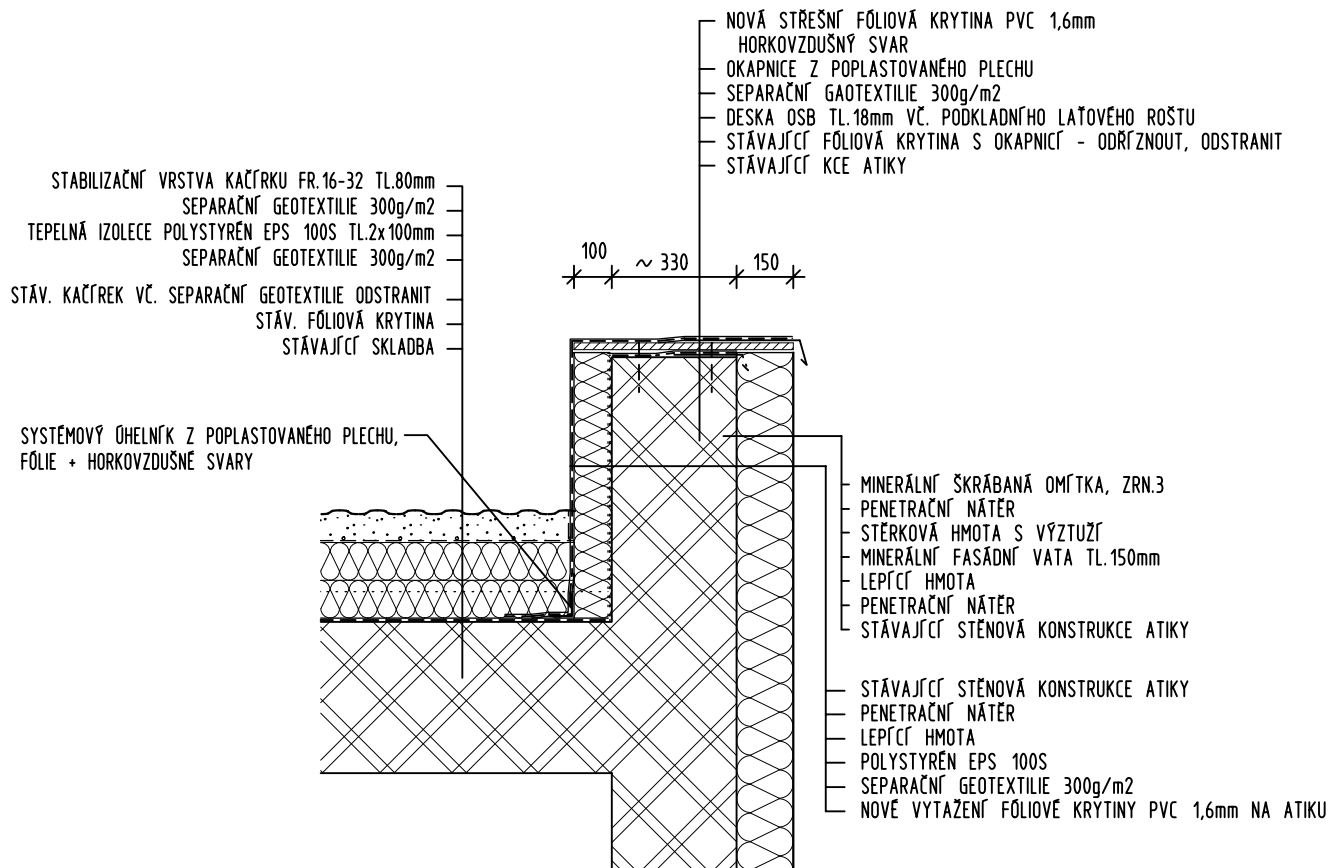

DETAIL ÚPRAVY BALKÓNU

m 1:20

