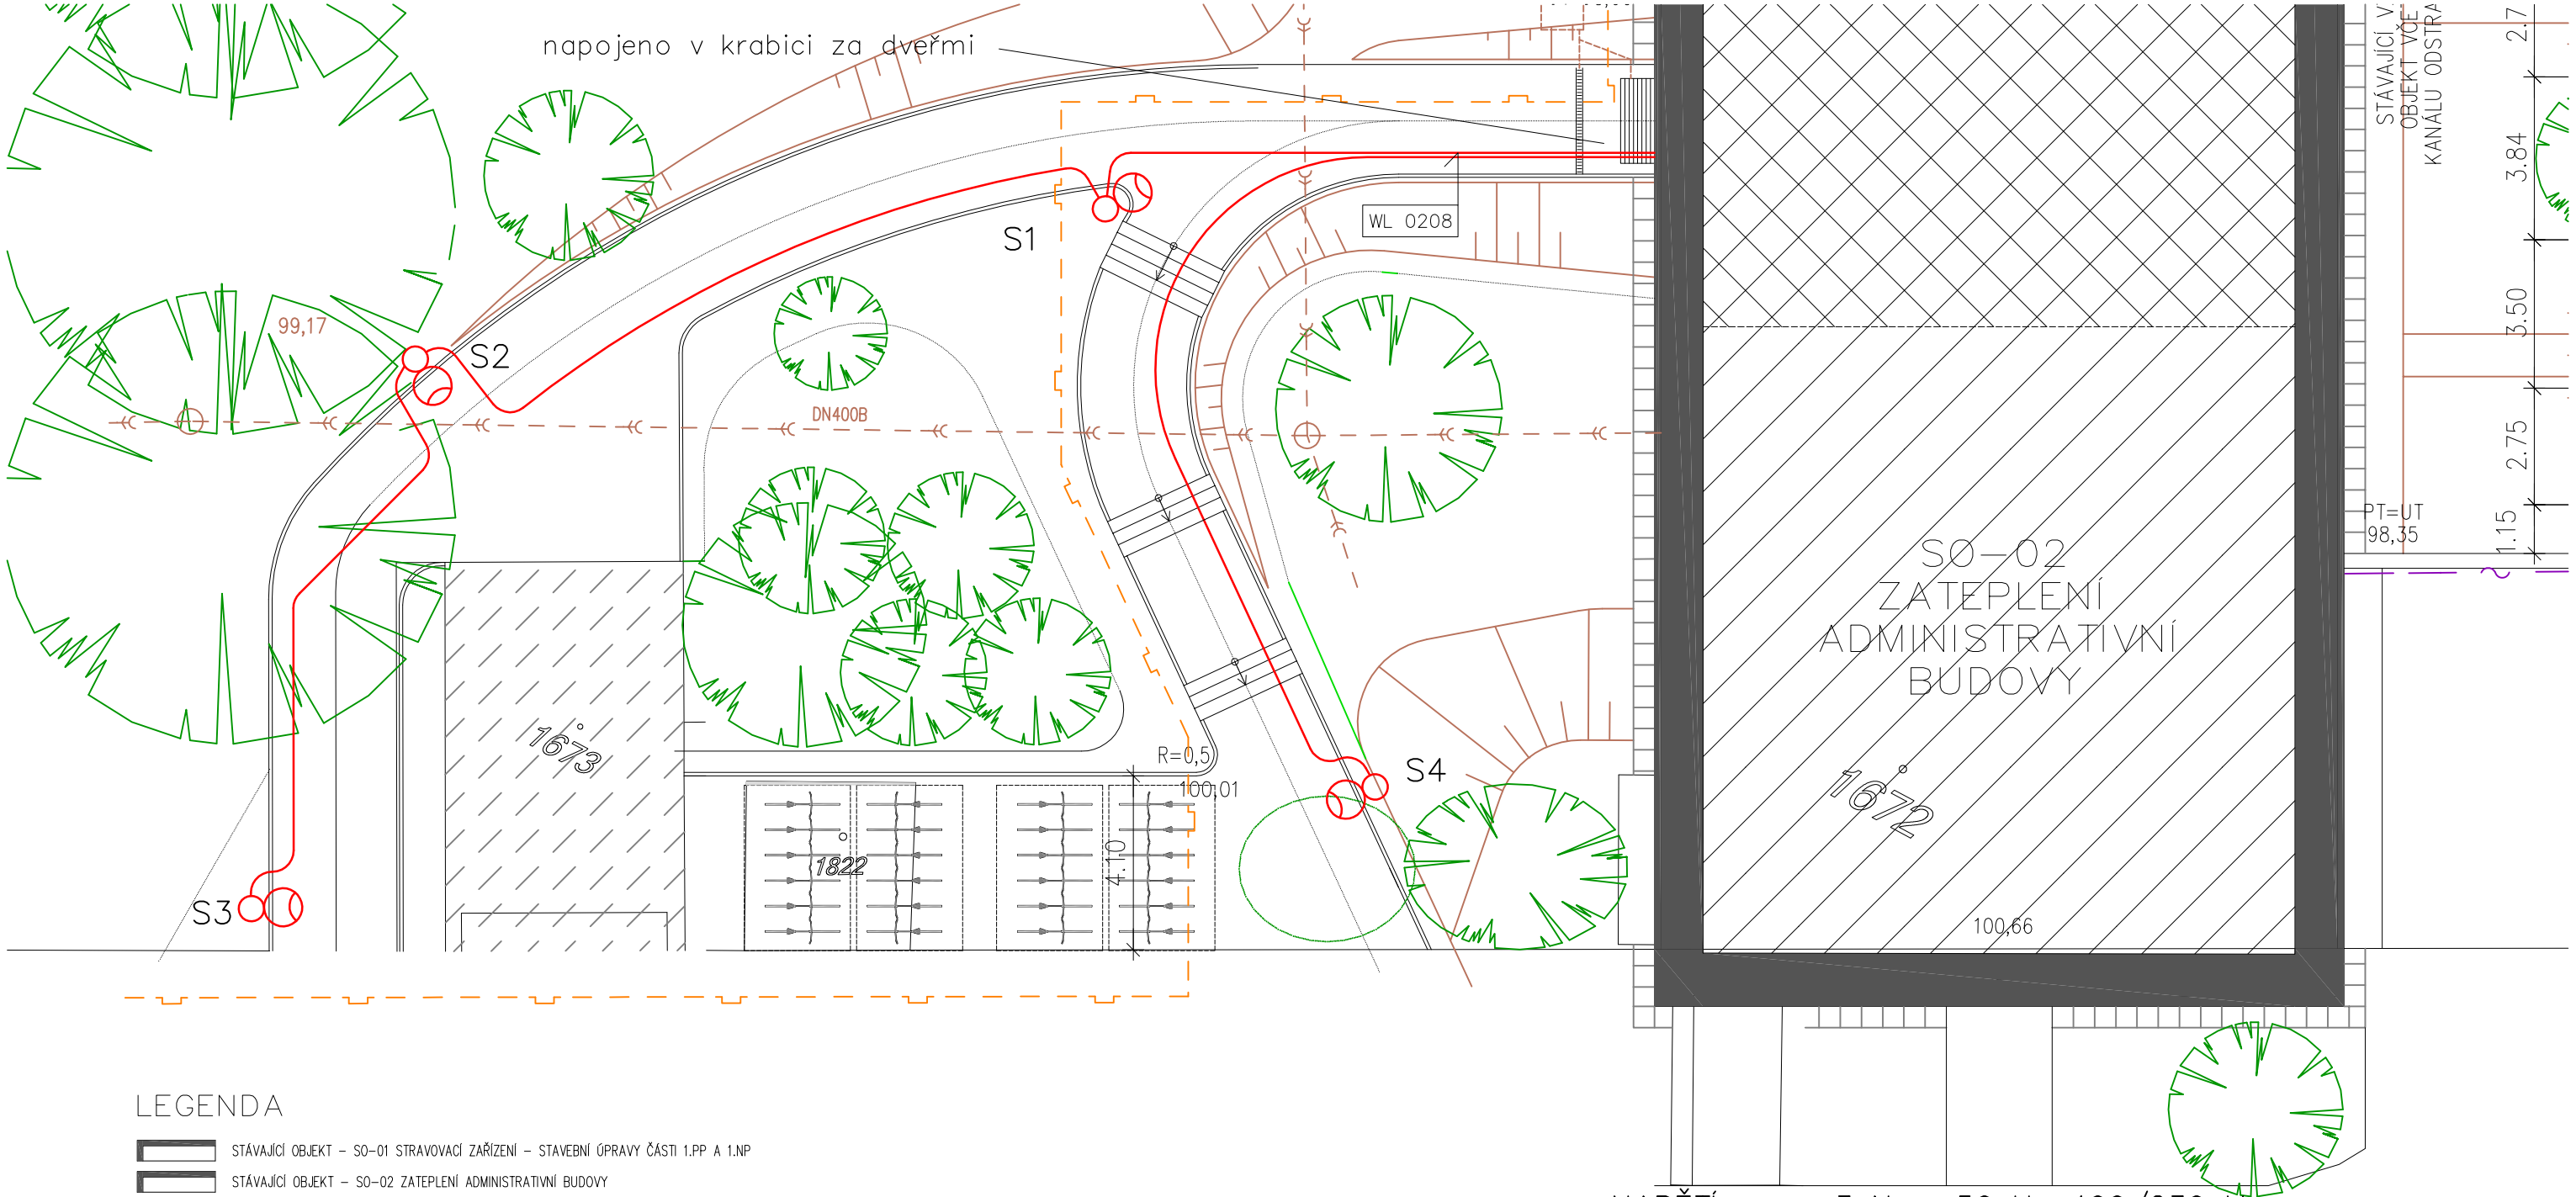

LEGENDA

- STÁVAJÍCÍ OBJEKT – SO-01 STRAVOVACÍ ZAŘÍZENÍ – STAVEBNÍ ÚPRAVY ČÁSTI 1.PP A 1.NP
- STÁVAJÍCÍ OBJEKT – SO-02 ZATEPLENÍ ADMINISTRATIVNÍ BUDOVY
- STÁVAJÍCÍ OBJEKT – V RÁMCI 1.PP A 1.NP PROLÍNAJÍCÍ SE OBJEKTY SO-01 A SO-02
- SO-03 OBJEKT SO-03 LAPÁK TUKŮ
- JIŽ POVOLENÉ ZASTŘEŠENÍ STÁVAJÍCÍCH STÁNÍ PRO JÍZDNÍ KOLA – 16m.
- STÁVAJÍCÍ OKOLNÍ OBJEKTY
- DOČASNĚ VYŠTĚRKOVANÁ PLOCHA PRO POTŘEBY ZAŘÍZENÍ STAVENIŠTĚ – 250m.
- STÁVAJÍCÍ RESP. NOVÉ SVAHOVÁNÍ
- STÁVAJÍCÍ AREÁLOVÁ KANALIZACE, BETON RESP. KAMENINA, DN150–400
- STÁVAJÍCÍ VODOVODNÍ PŘÍPOJKA DN100LT
- STÁVAJÍCÍ ZEMNÍ TELEKOMUNIKAČNÍ VEDENÍ
- STÁVAJÍCÍ ZEMNÍ VEDENÍ NN
- STÁVAJÍCÍ HORKOVODNÍ PŘÍPOJKA 2xDN80 (KANÁLOVÉ PROVEDENÍ)
- JIŽ POVOLENÁ PŘELOŽKA HORKOVODNÍ PŘÍPOJKY 2xDN80 (KANÁLOVÉ PROVEDENÍ 900x400mm) – DÉLKA 15,0bm (HLOUBKA ULOŽENÍ cca 1,0m)
- JIŽ POVOLENÝ AREÁLOVÝ NTL PLYNOVOD DN80 (PE90x5,2) ZAKONČENÝ HUP NA FASÁDĚ BUDOVY SO-01 STRAVOVACÍHO ZAŘÍZENÍ – DÉLKA 155,0bm (HLOUBKA ULOŽENÍ 1,1m)
- NOVÁ AREÁLOVÁ SPLAŠKOVÁ (TUKOVÁ) KANALIZACE PVC 200 – DÉLKA 16,0bm (HLOUBKA ULOŽENÍ 1,2m)
- VÝBOJKOVÁ SVÍTIDLA NA SADOVÝCH SLOUPECH O VÝŠCE 5m S PŘÍVODNÍM VEDENÍM

NAPĚTÍ : 3 N ~ 50 Hz 400/230 V
SÍŤ : TN-S
OCHRANA : AUTOMATICKÝM ODPOJENÍM OD ZDROJE

VYPRACOVAL:	KONTROLOVAL:	SCHVÁLIL:
Jiří LAIFR	Ing. ŽÁK	Ing. ~~ŽÁK~~

ELEKTROIN spol. s r.o.
Čechova 326
547 01 Náchod

INVESTOR KRÁLOVÉHRADECKÝ KRAJ,
PIVOVARSKÉ NÁMĚSTÍ 1245/2, HRADEC KRÁLOVÉ

AKCE EVROPSKÉ DOMY V KRAJÍCH STAVEBNÍ ÚPRAVY BUDOVY NOVÝ HLUCHÁK VČ. STRAVOVACÍHO ZAŘÍZENÍ
SO 04 VENKOVNÍ OSVĚTLENÍ

VÝKRES VENKOVNÍ OSVĚTLENÍ
SITUAČNÍ SCHÉMA

FORMÁT	2xA4
DATUM	08/2017
ZAKÁZKA	114 2016
MĚŘÍTKO	1:150

ČÍSLO VÝKRESU
17 023 01