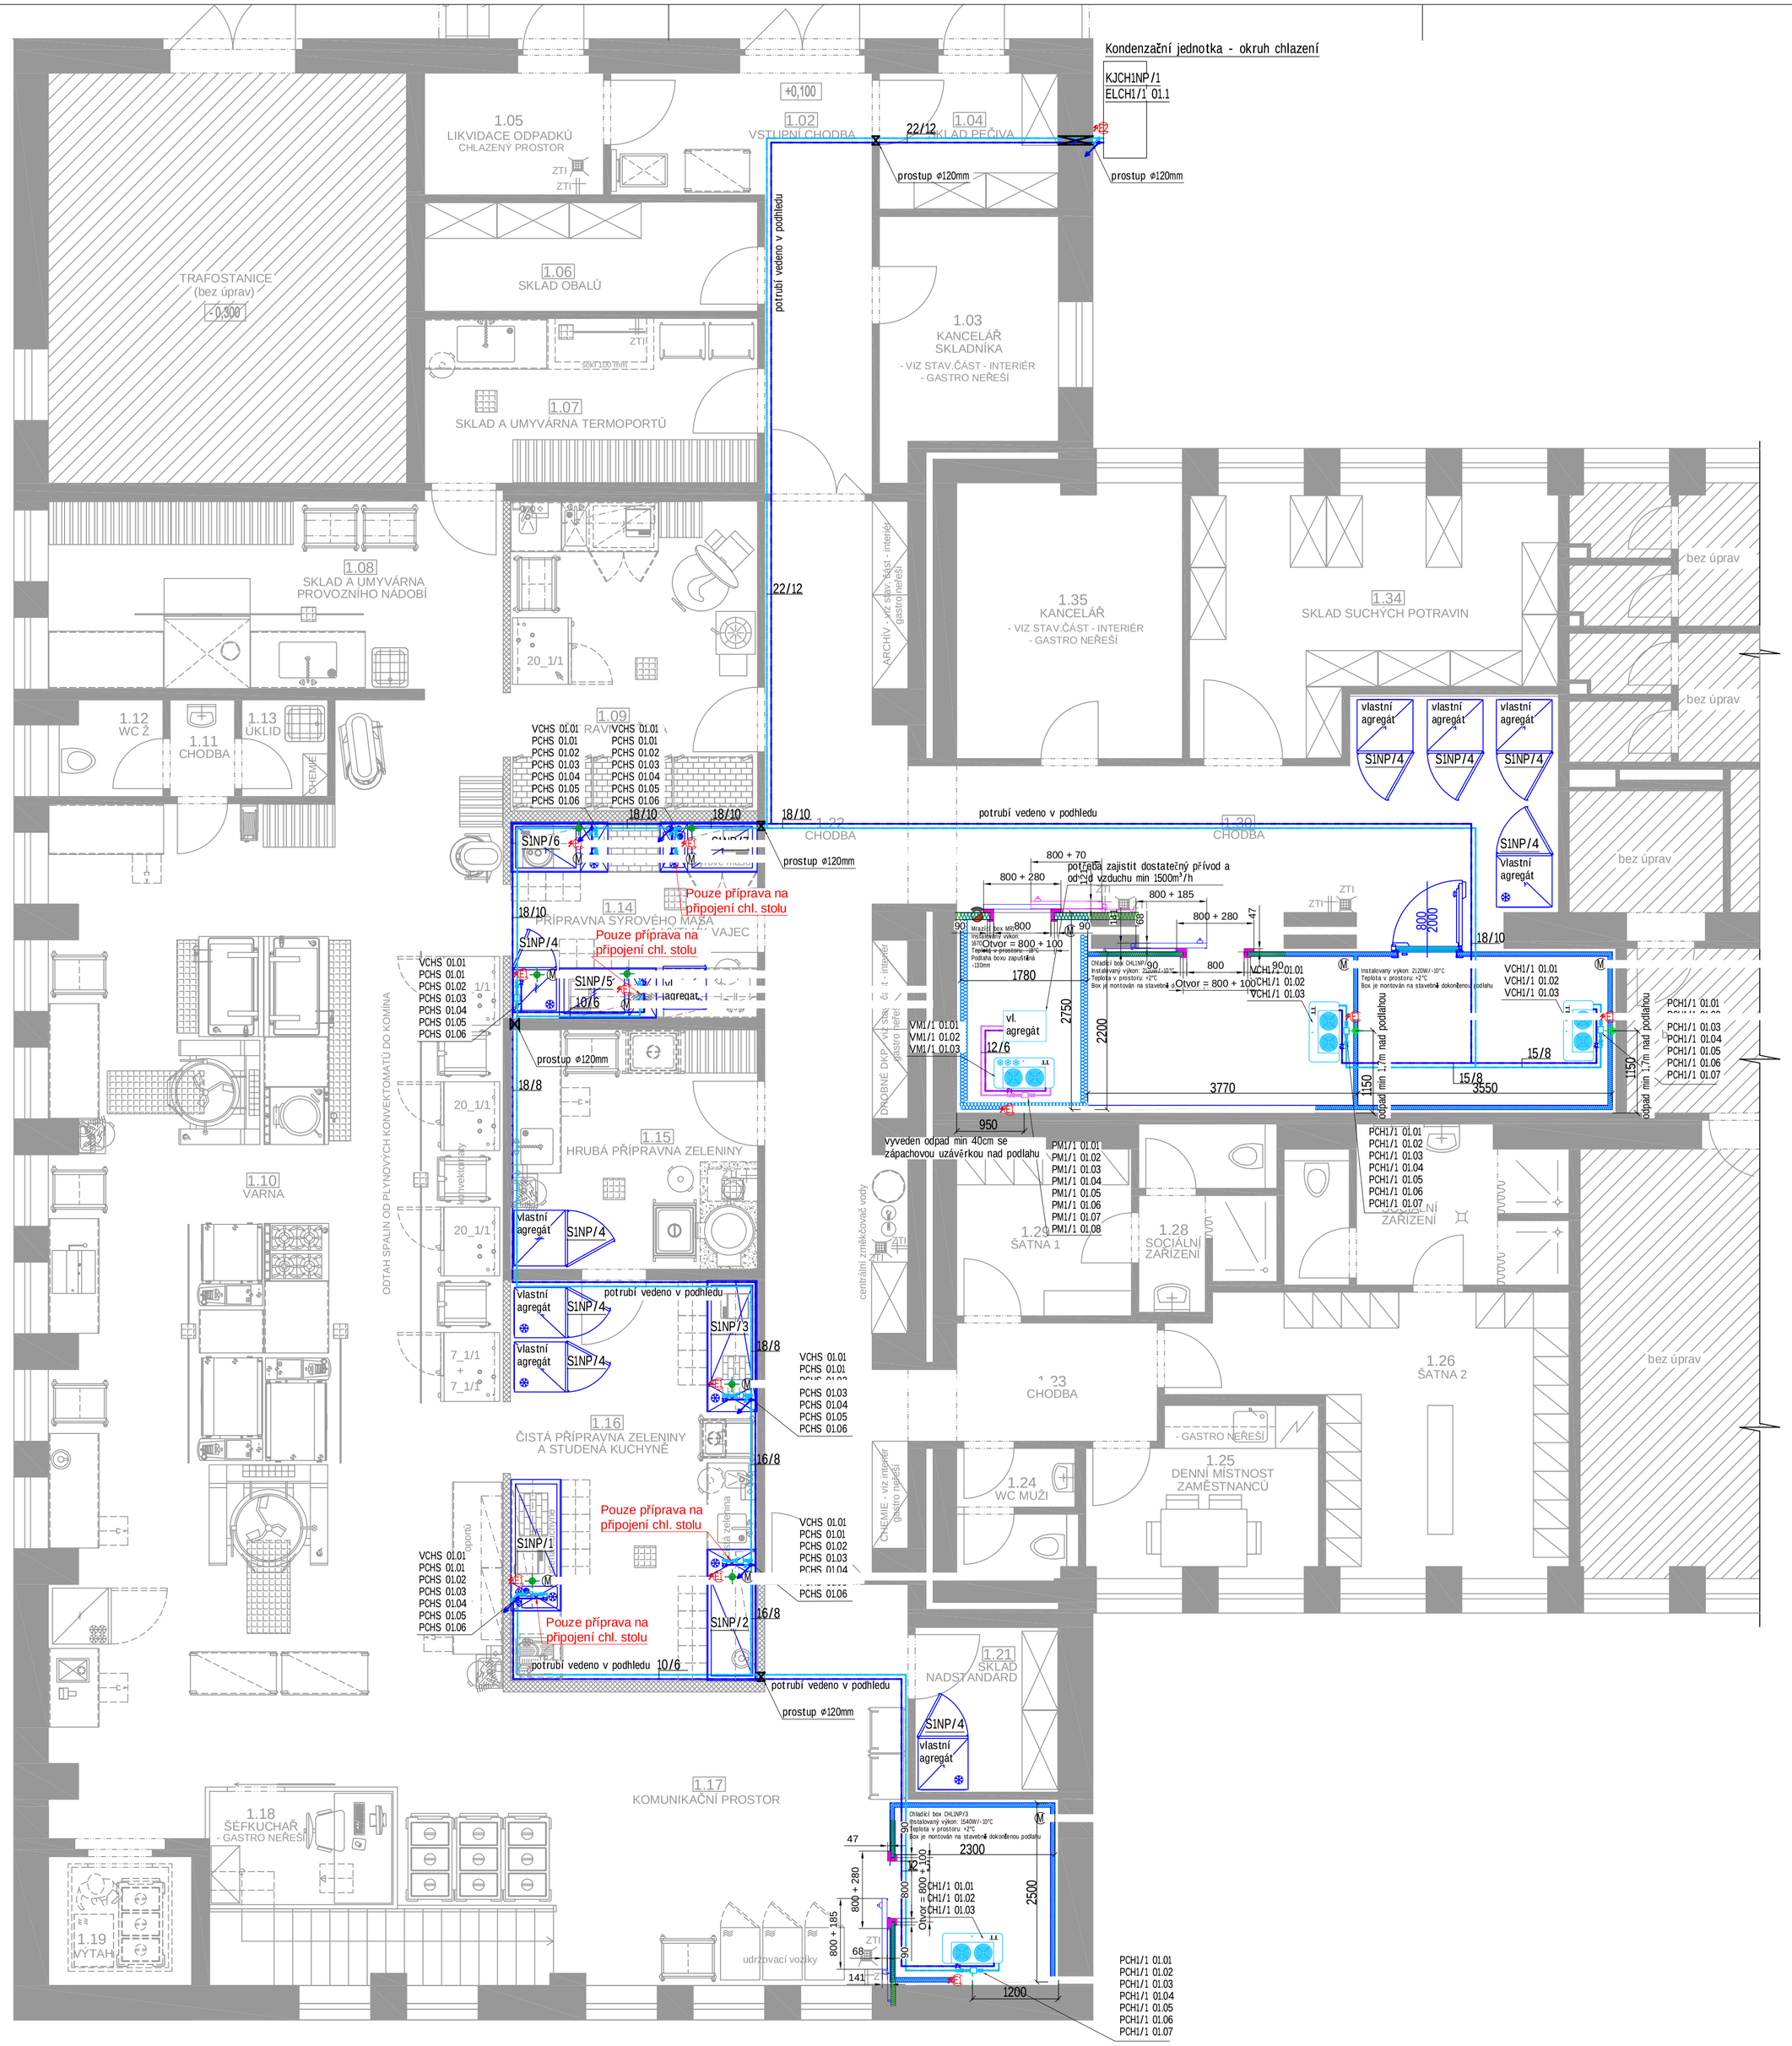

LEGENDA

- Přípojné místo chlazení
- Prostup
- Potrubní rozvod CU - sekce mražení
- Potrubní rozvod CU - sekce mražení
- Potrubní rozvod CU - sekce mražení
- Potrubní rozvod CU - sekce mražení
- Předpokládaný monitoring
- Akustická a světelná signalizace "osoba v boxu"
- Přívod el. proudu 230V, CYKY 3X2,5/16AC volný konec cca 2m vyveden 2,7m nad úroveň podlahy
- přívod el. proudu 400V, CYKY 5X4/20AC viz. instalační výkres gastro, projekt elektro
- Odvod kondenzátu HTDN40 (výška 1700mm nad podlahou, boxy)
- Odvod kondenzátu HTDN40 (výška 50mm nad podlahou, nábytek)

POZNÁMKY

DOPORUČENÉ PÁJKY:

Pro spoj Cu-Cu: CUP 284-CuPAg15

Pro spoj Fe-Cu: Ag 244 - Ag44

TLAKOVÁ ZKOUŠKA:

Odtlakováno dusíkem (N), 25bar/24hod

NASTAVENÍ POJISTNÝCH VENTILŮ:

nastaveno od výrobce BITZER

Stavba zajistí (tech. zpráva):

- stavební připravenost projednotku kompresoru a kondenzátu, bezpečný montážní a servisní přístup ke kondenzátoru
- stavební připravenost pro chladící a mrazící boxy (tech. zpráva)
- stavebí připravenost pro chladící a mrazící nábytek (tech. zpráva)
- přívody elektro (tech. zpráva)
- přívod vody (tech. zpráva)
- průrazy pro potrubní a kabelové rozvody (tech. zpráva)
- utěsnění průrazů včetně protipožárního utěsnění po montáži potrubí a kabelů
- zakrytí svislého potrubí (stoupaček)

AUTORIZAČNÍ RAZÍTKO

PŘED ZAPOČETÍM VEŠKERÝCH PRACÍ JE POTŘEBA ZAMĚŘIT SKUTEČNÝ STAV ! ! !

TENTO VÝKRES PODLEHÁ OCHRANĚ DLE PŘÍSLUŠNÝCH USTANOVENÍ AUTORSKÉHO ZÁKONA. KOPÍROVÁNÍ A PUBLKOVÁNÍ BEZ SOUHLASU AUTORA JE ZAKÁZÁNO ! !

PROforTECH

Zámecká 267 | Chotoviny 391 37 | IČo: 28134168 | DIČ: CZ28134168

AKCE

Stavební úpravy budovy "Nový Hluchák"

NÁZEV ČÁSTI

Chladírenská technologie

KRESLIL	ZODPOVĚDNÝ PROJEKTANT	KONTROLOVAL
Bc. Kristína Kuttelwascherová |+420 775 855 779|	Ing. Václav Malenický	Ing. Václav Malenický

OBSAH

1. Nadzemní podlaží

POČET FORMÁTŮ	MĚŘÍTKO	DATUM	Č. ZAKÁZKY	ČÁST	Č. PŘÍLOHY	Č. KOPIE
8 x A4	1:50	25.3.2017	16/12/2016	A	1	1

DRUH DOKUMENTACE: DSP