Envelope ID DigiSign.org: 018ad0dd-9bf6-73c5-b0f1-caefb053e0fb

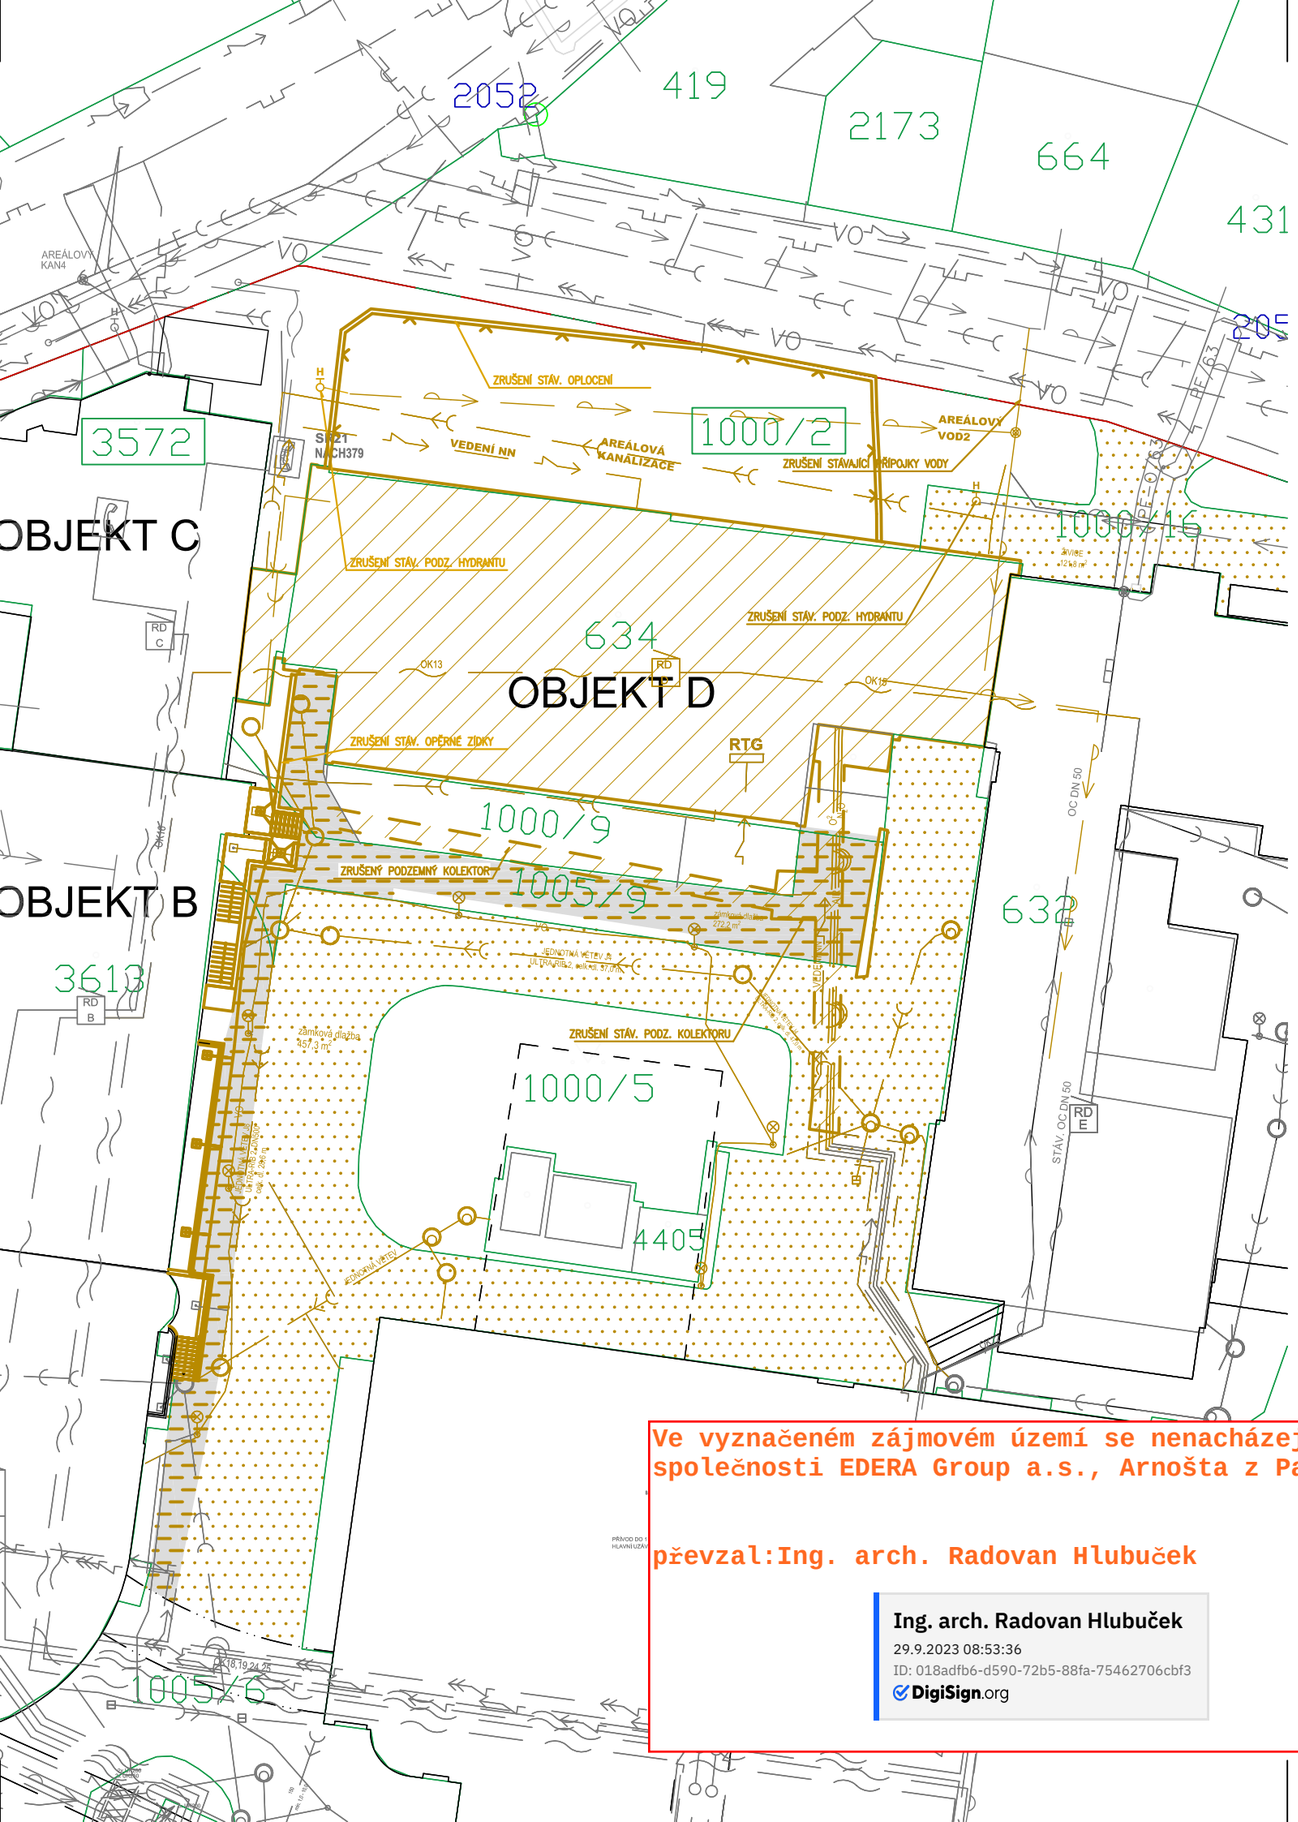

LEGENDA

STAVEBNÍ OBJEKTY

- BOURANÉ STAVEBNÍ OBJEKTY

ODSTRAŇOVANÉ (ODPOJOVANÉ) SÍTĚ

- VODOVOD
- KANALIZACE
- SILNOPROUD NN
- SLABOPROUD
- VENKOVNÍ OSVĚTLENÍ + SVÍTIDLO
- PLYNOVOD NTL
- MEDICINÁLNÍ PLYNY (KYSLÍK)
- ŽIVICOVÉ KOMUNIKACE
- KOMUNIKACE SE ZÁMKOVOU DLAŽBOU

STÁVAJÍCÍ OBJEKTY

- STÁVAJÍCÍ OBJEKTY
- 2304 / 3572 HRANICE PARCEL A PARCELNÍ ČÍSLA BEZ ZÁSAHU / SE ZÁSAHEM (RÁMEČEK)

POZNÁMKY:

- PŘED PROVÁDĚNÍM VEŠKERÝCH PRACÍ V MÍSTECH INŽENÝRSKÝCH SÍTÍ JE NUTNO ZAJISTIT VYTYČENÍ JEJICH JEDNOTLIVÝCH SPRÁVCŮ

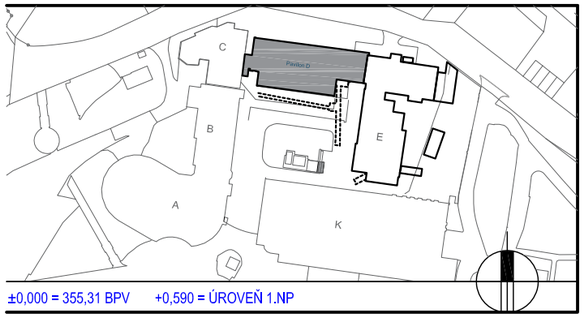

investor / investor

KRÁLOVÉHRADECKÝ KRAJ
Pivovarské náměstí 1245
500 03 Hradec Králové
IČO 708 89 546
DIČ CZ 708 89 546

statutární zástupce / owner representative: Mgr. MARTIN ČERVÍČEK, hejtman

generální projektant / executive architect: DOMY, spol. s r. o.

DOMY ARCHITECTS
Politických vězňů 19, 110 00 Praha 1
tel. +420 224 233 730
email domy@domycz.com, www.domycz.com

pozn.: tato dokumentace je duševním vlastnictvím autorů a vztahuje se na ní autorské právo

statutární zástupce / owner representative: ING. ARCH. MICHAL JUHA, ING. ARCH. JAN TOPINKA

hlavní architekt projektu / project architect: ING. ARCH. MICHAL JUHA, ING. ARCH. JAN TOPINKA

zpracovatel dílu / consultant

DOMY, spol. s.r.o.
Politických vězňů 19
110 00 Praha 1
+420 224 233 730
domy@domycz.com
www.domycz.com

statutární zástupce / owner representative: ING. ARCH. MICHAL JUHA, ING. ARCH. JAN TOPINKA

projektant / planner: ING. ROMAN JAROSIL, ING. BLANKA HANDRYCHOVÁ

autorizační razítko a podpis

autorizační razítko a podpis

stavba / build

OBLASTNÍ NEMOCNICE NÁCHOD

II. ETAPA MODERNIZACE A DOSTAVBY

část projektu / project part	C. SITUACE
stupeň / phase	DOKUMENTACE BOURACÍCH PRACÍ
datum / date	06/2023
objekt / object	DEMOLICE OBJEKTU D
měřítko / scale	1:400

název výkresu / drawing title
SITUACE KATASTRÁLNÍ

autoři / authors	ING. ARCH. MICHAL JUHA, ING. ARCH. JAN TOPINKA
	ING. ARCH. J.R. PRIESTER, ING. ARCH. M. ZÁBOJOVÁ
hlavní inženýr projektu / project leader	ING. ROMAN JAROSIL
hlavní projektant / chief designer	ING. BLANKA HANDRYCHOVÁ
vypracoval / prepared by	ING. ROMAN JAROSIL
kontroloval / checked by	
autorizoval / authorized by	

číslo výkresu / drawing No.		název souboru / file name	číslo kopie / copy No.
C.	2	ONN-2ET_DBP_C	

Ve vyznačeném zájmovém území se nenacházejí sítě elektronických komunikací společnosti EDERA Group a.s., Arnošta z Pardubic 2789, 530 02 Pardubice.

převzal:Ing. arch. Radovan Hlubuček

Ing. arch. Radovan Hlubuček
29.9.2023 08:53:36
ID: 018adfb6-d590-72b5-88fa-75462706cbf3
DigiSign.org

předal: Martin Danielka

Martin Danielka
26.9.2023 11:47:40
ID: 018ad0e3-1ec1-713d-912e-3564f1481a19
DigiSign.org