

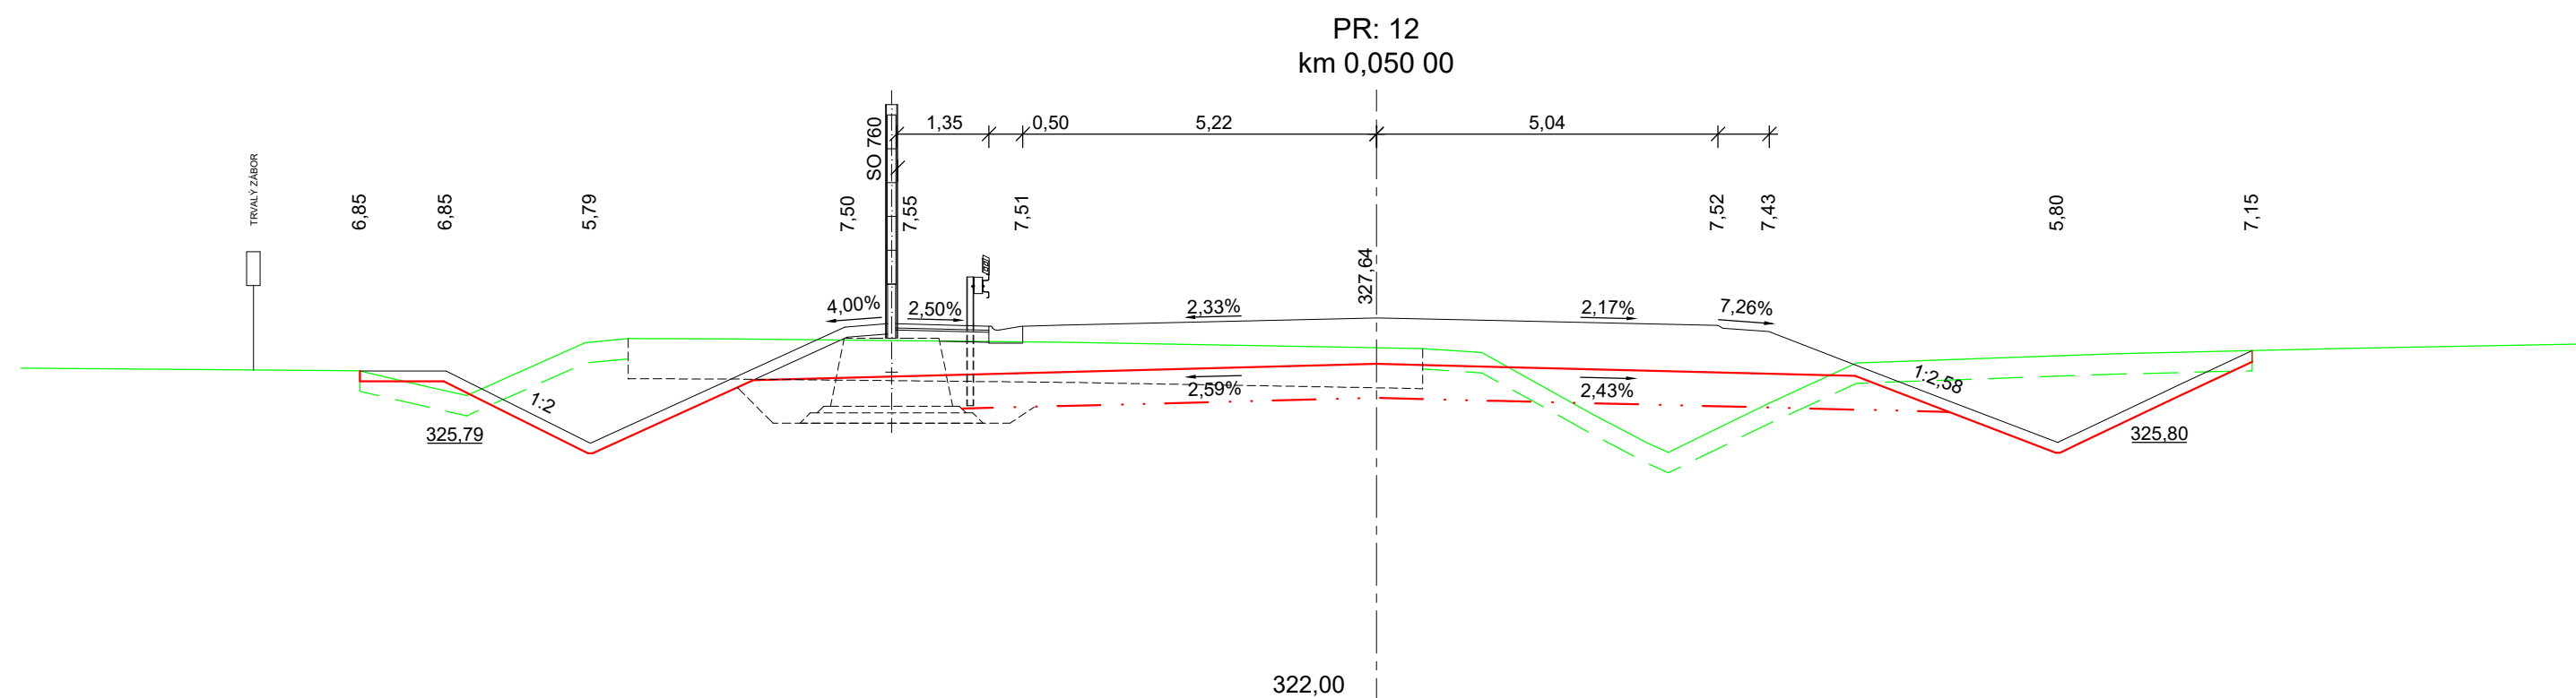
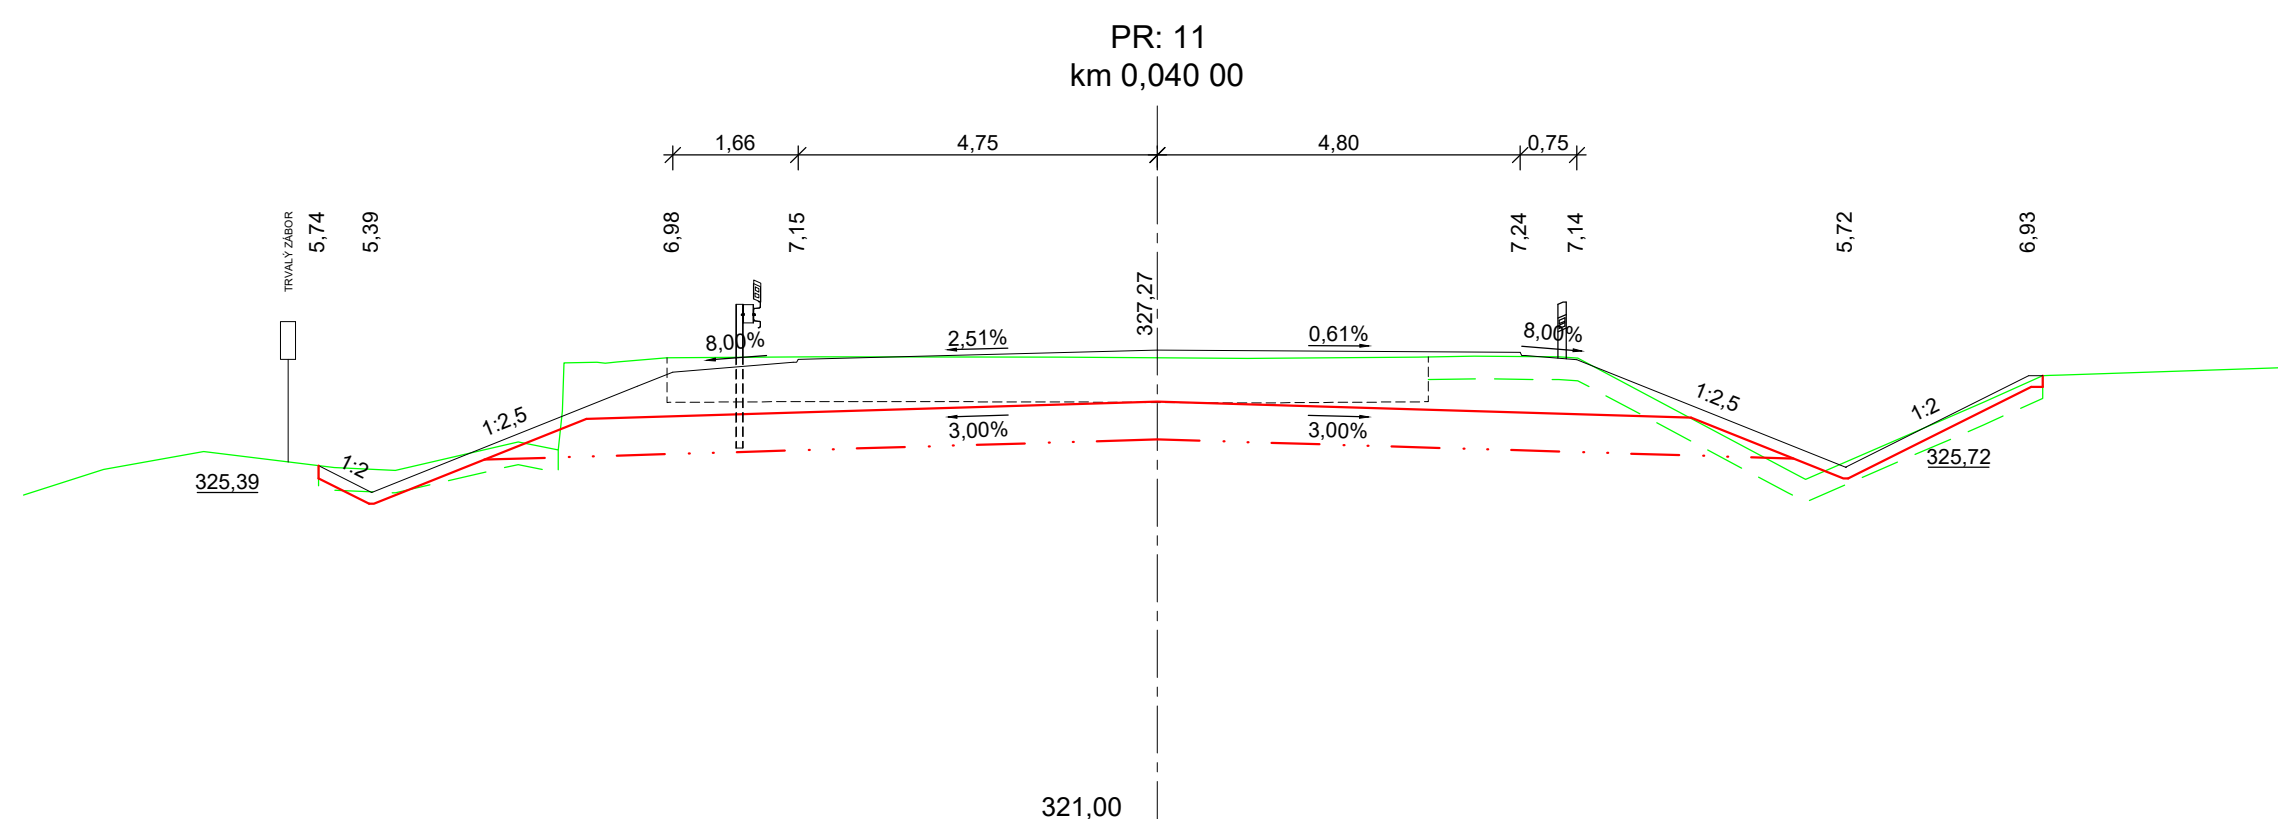
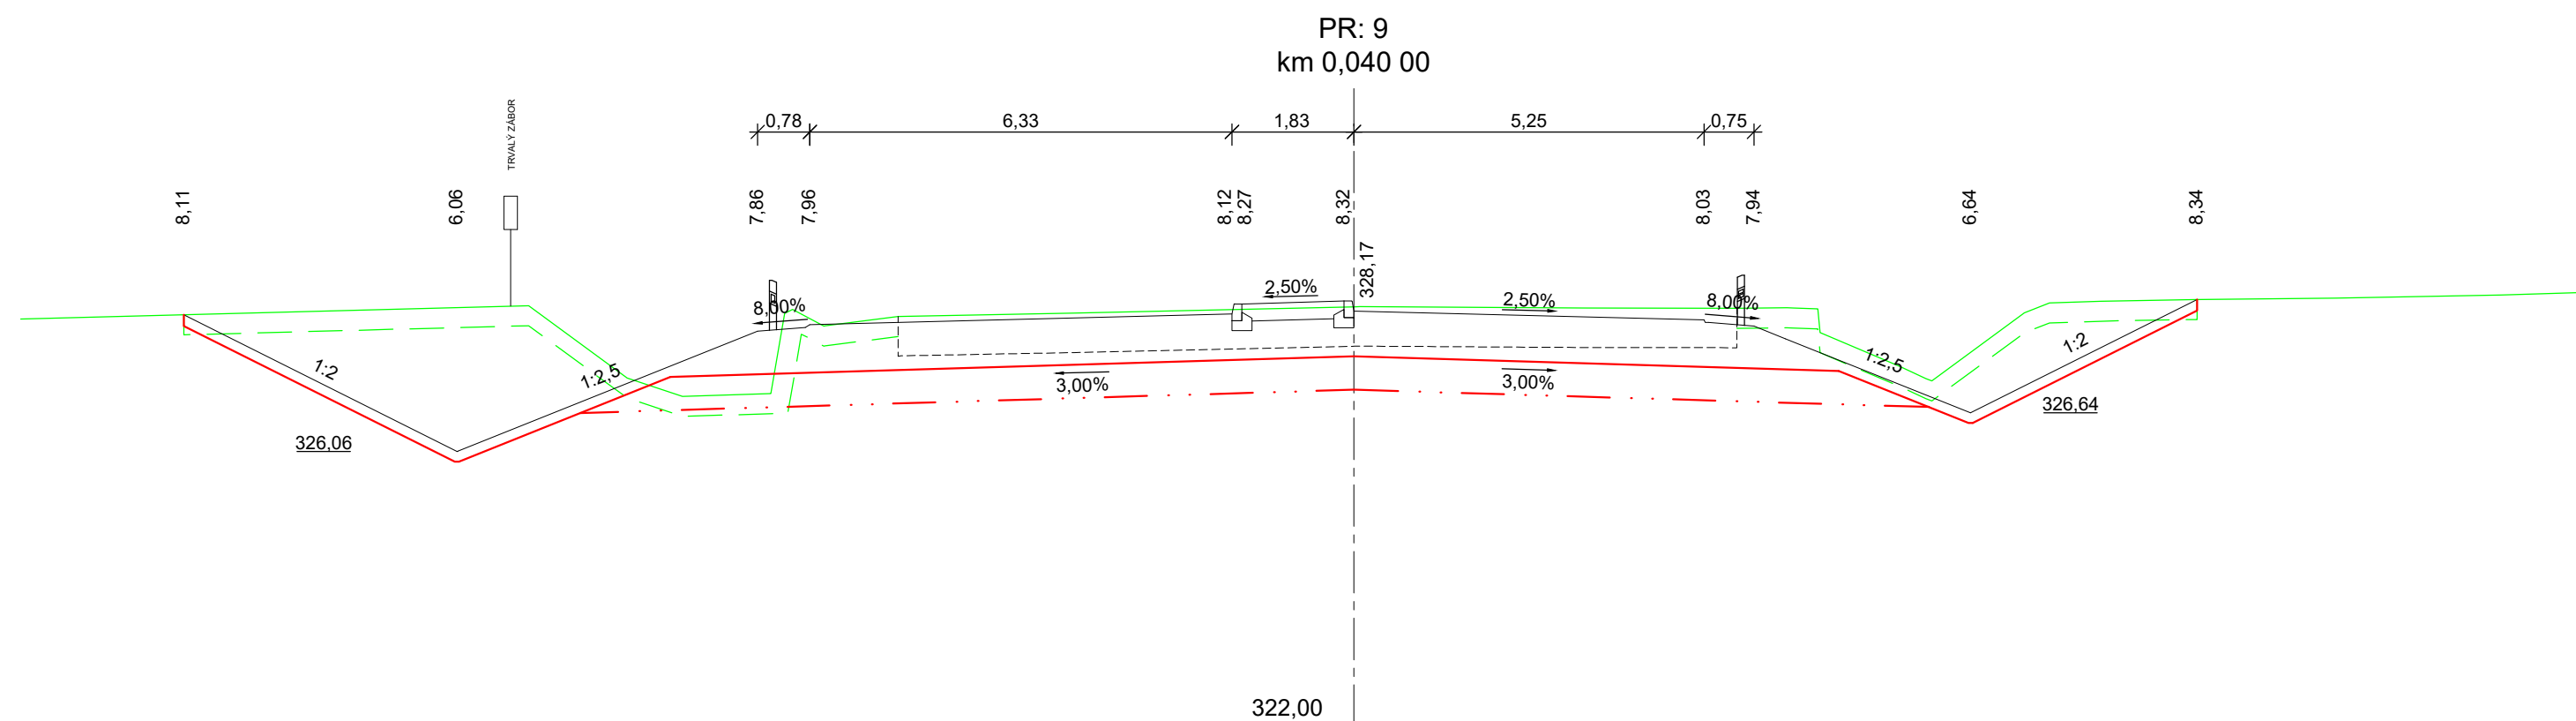
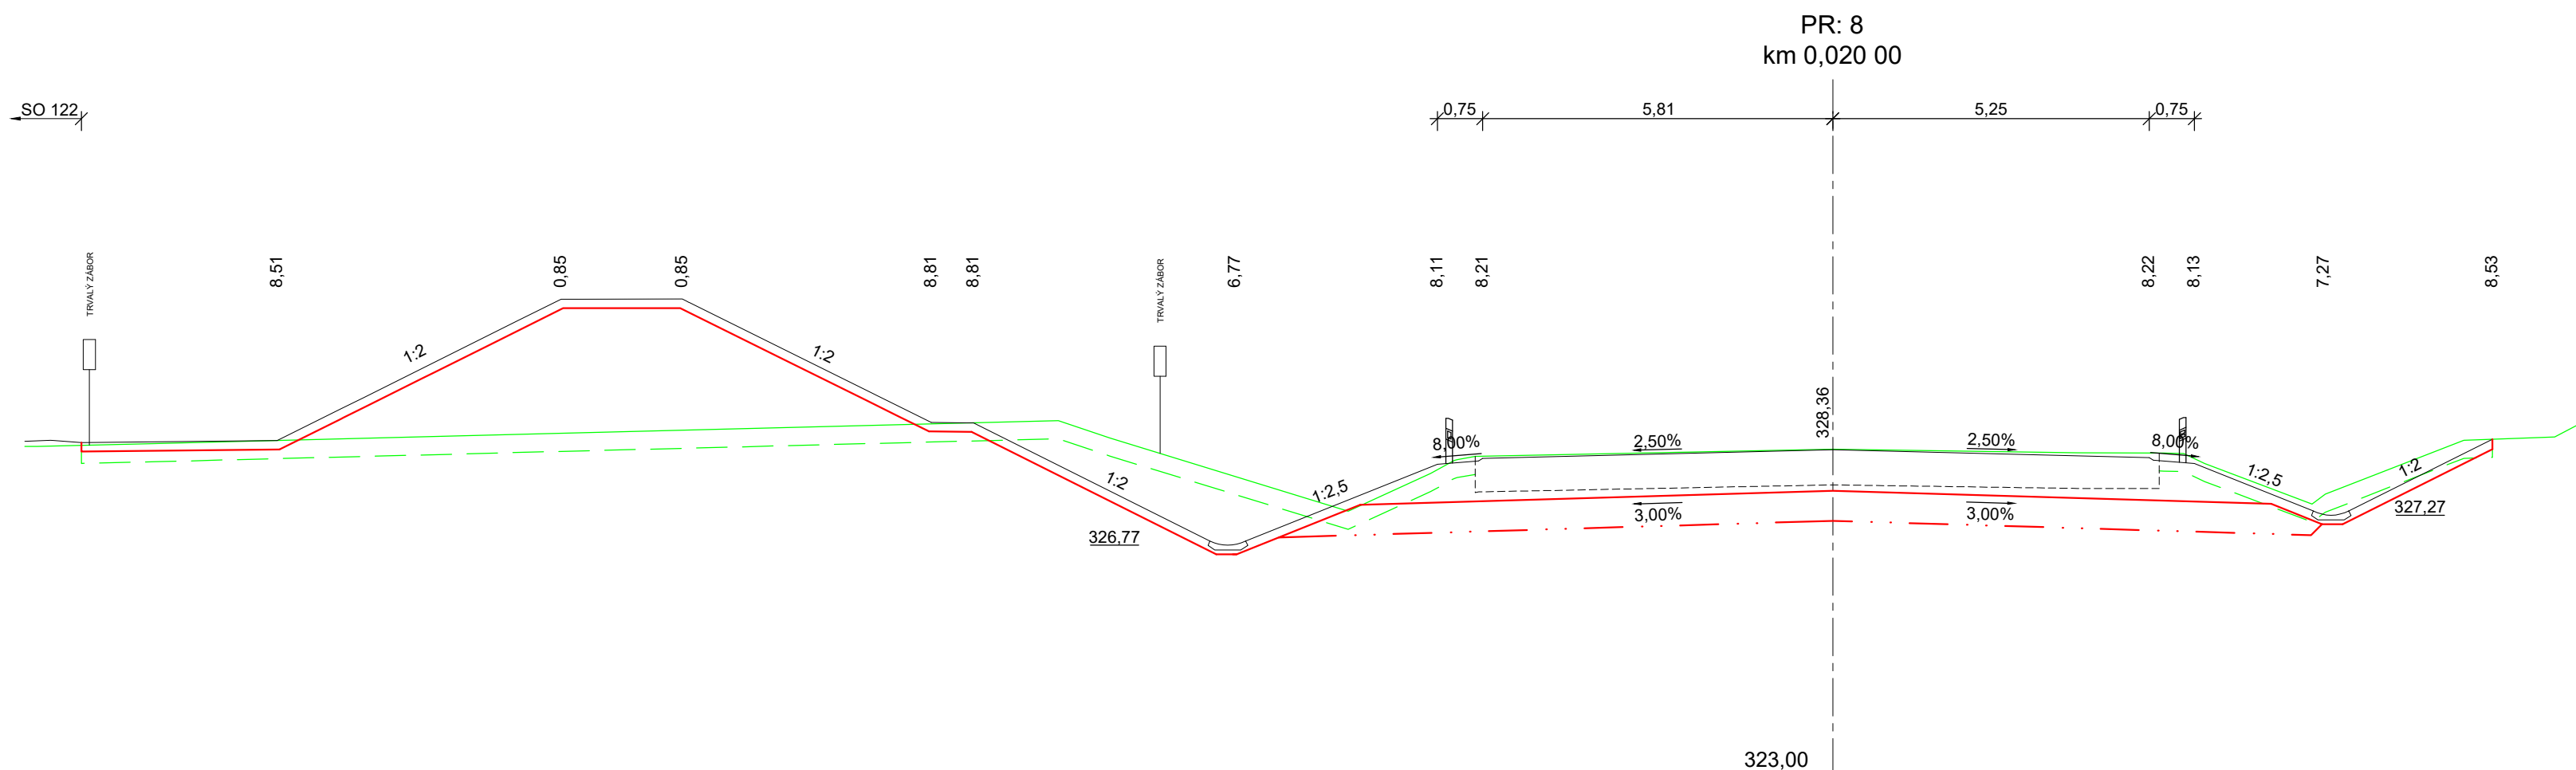
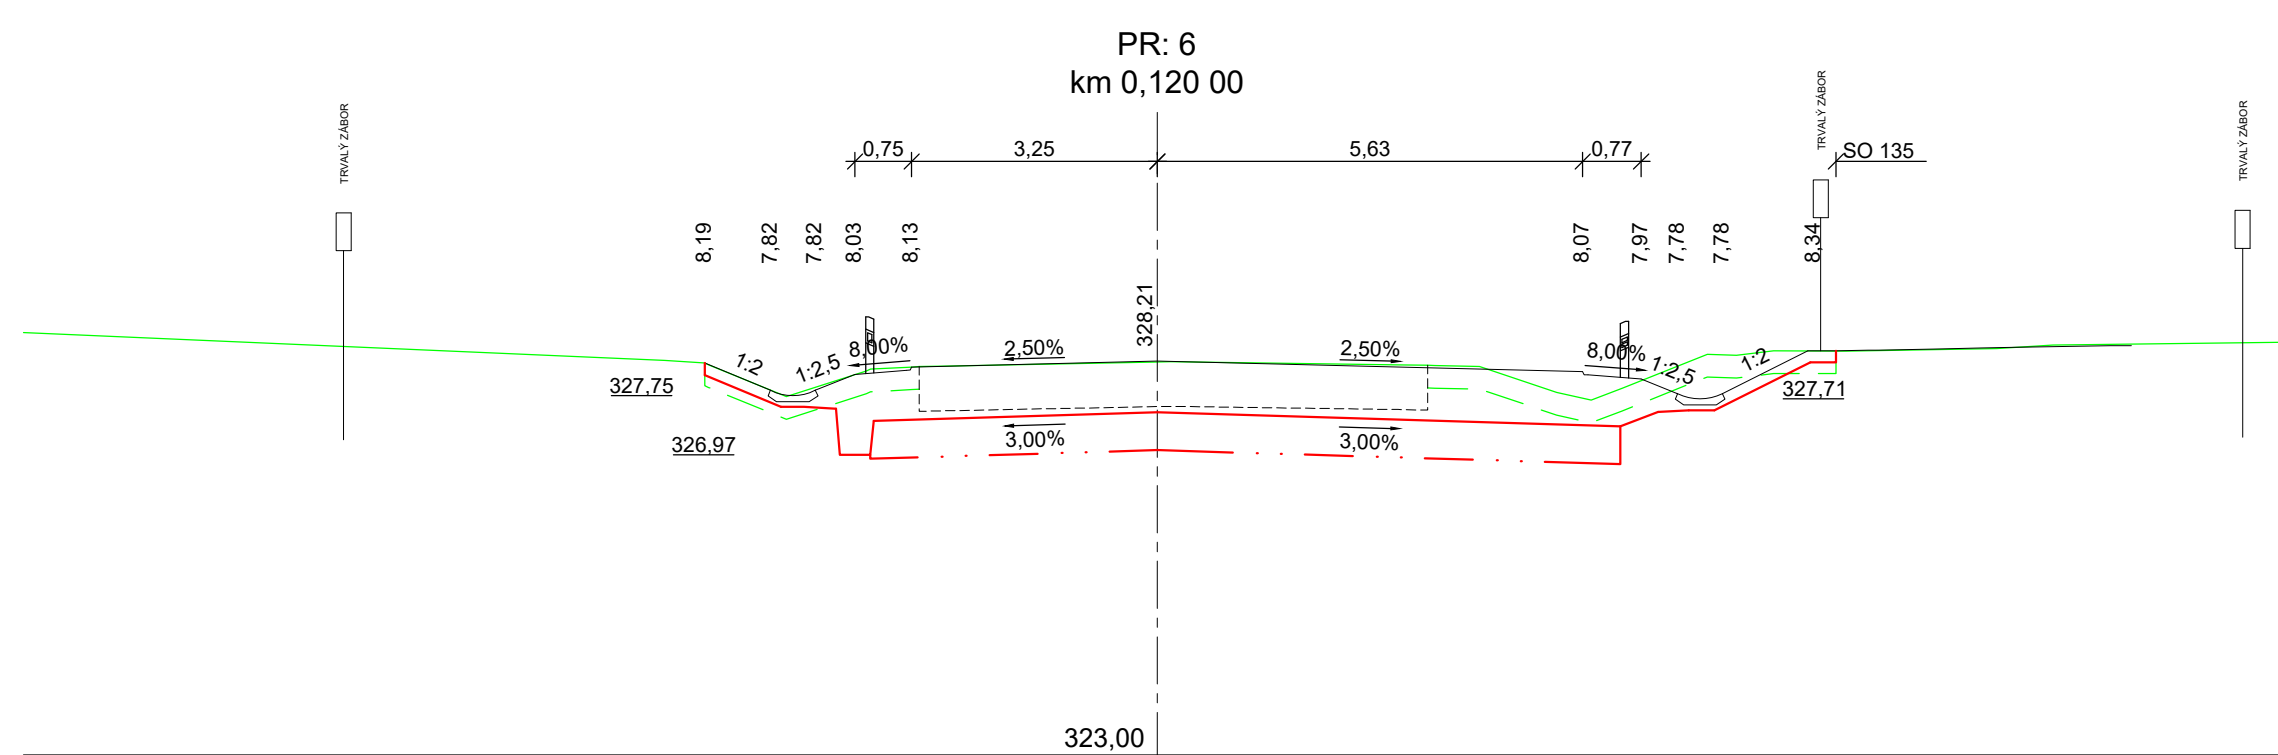
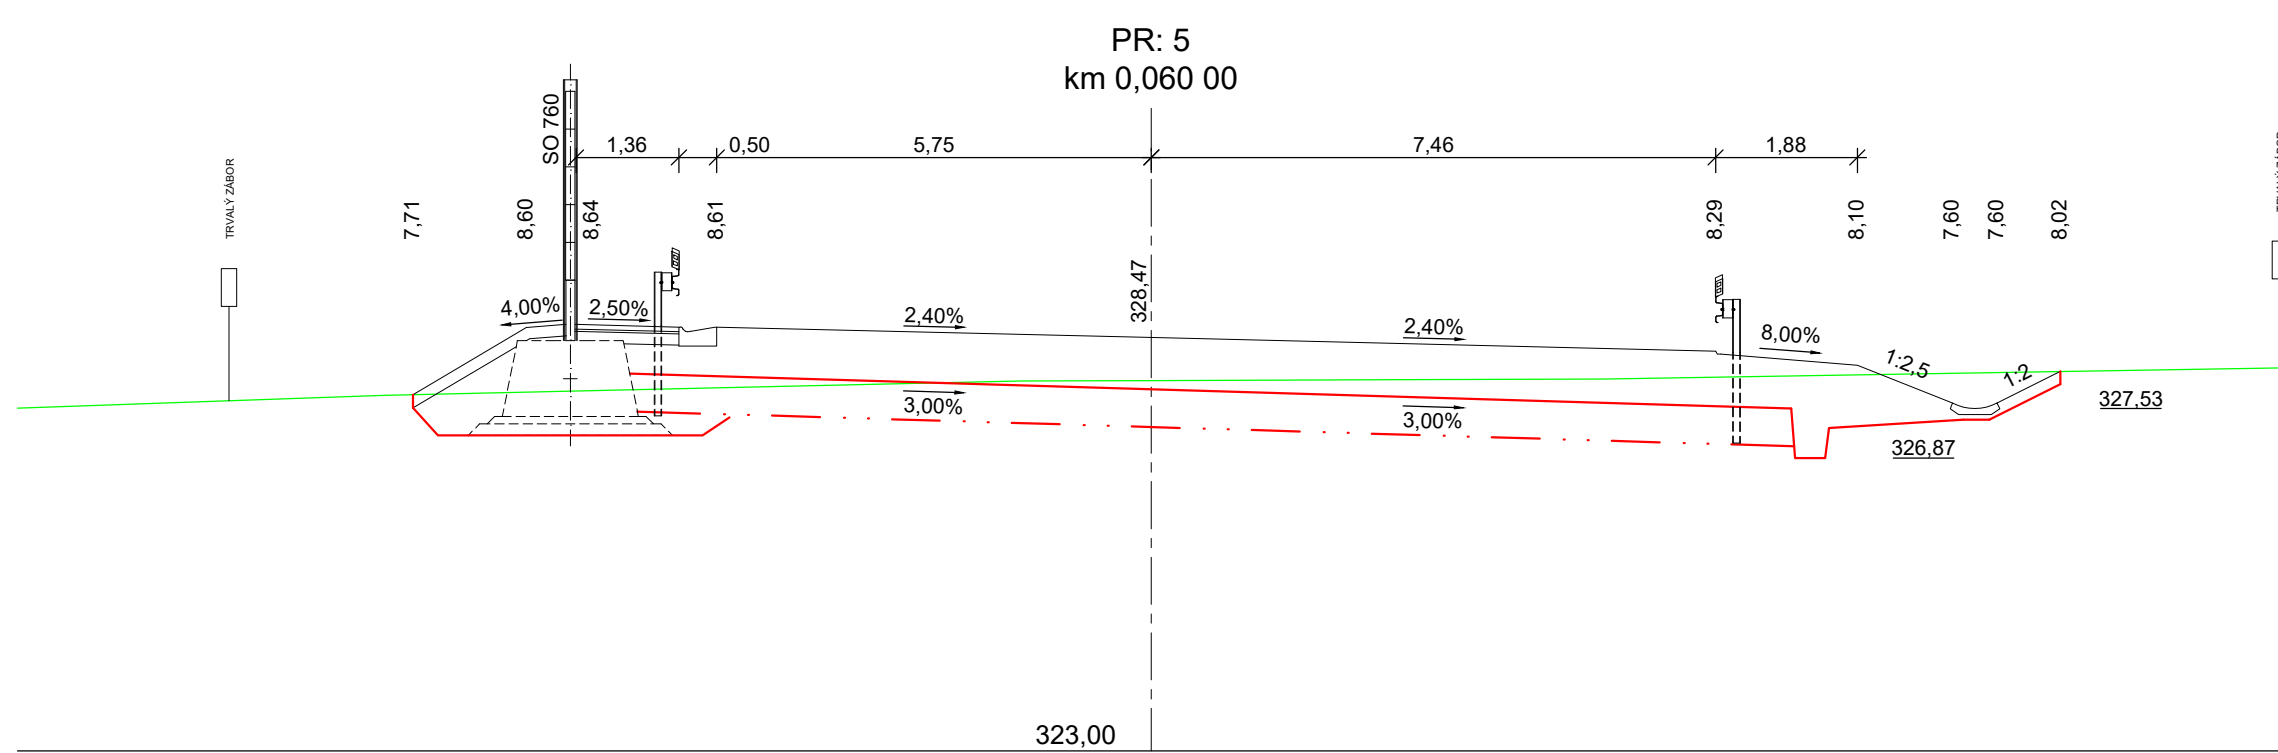
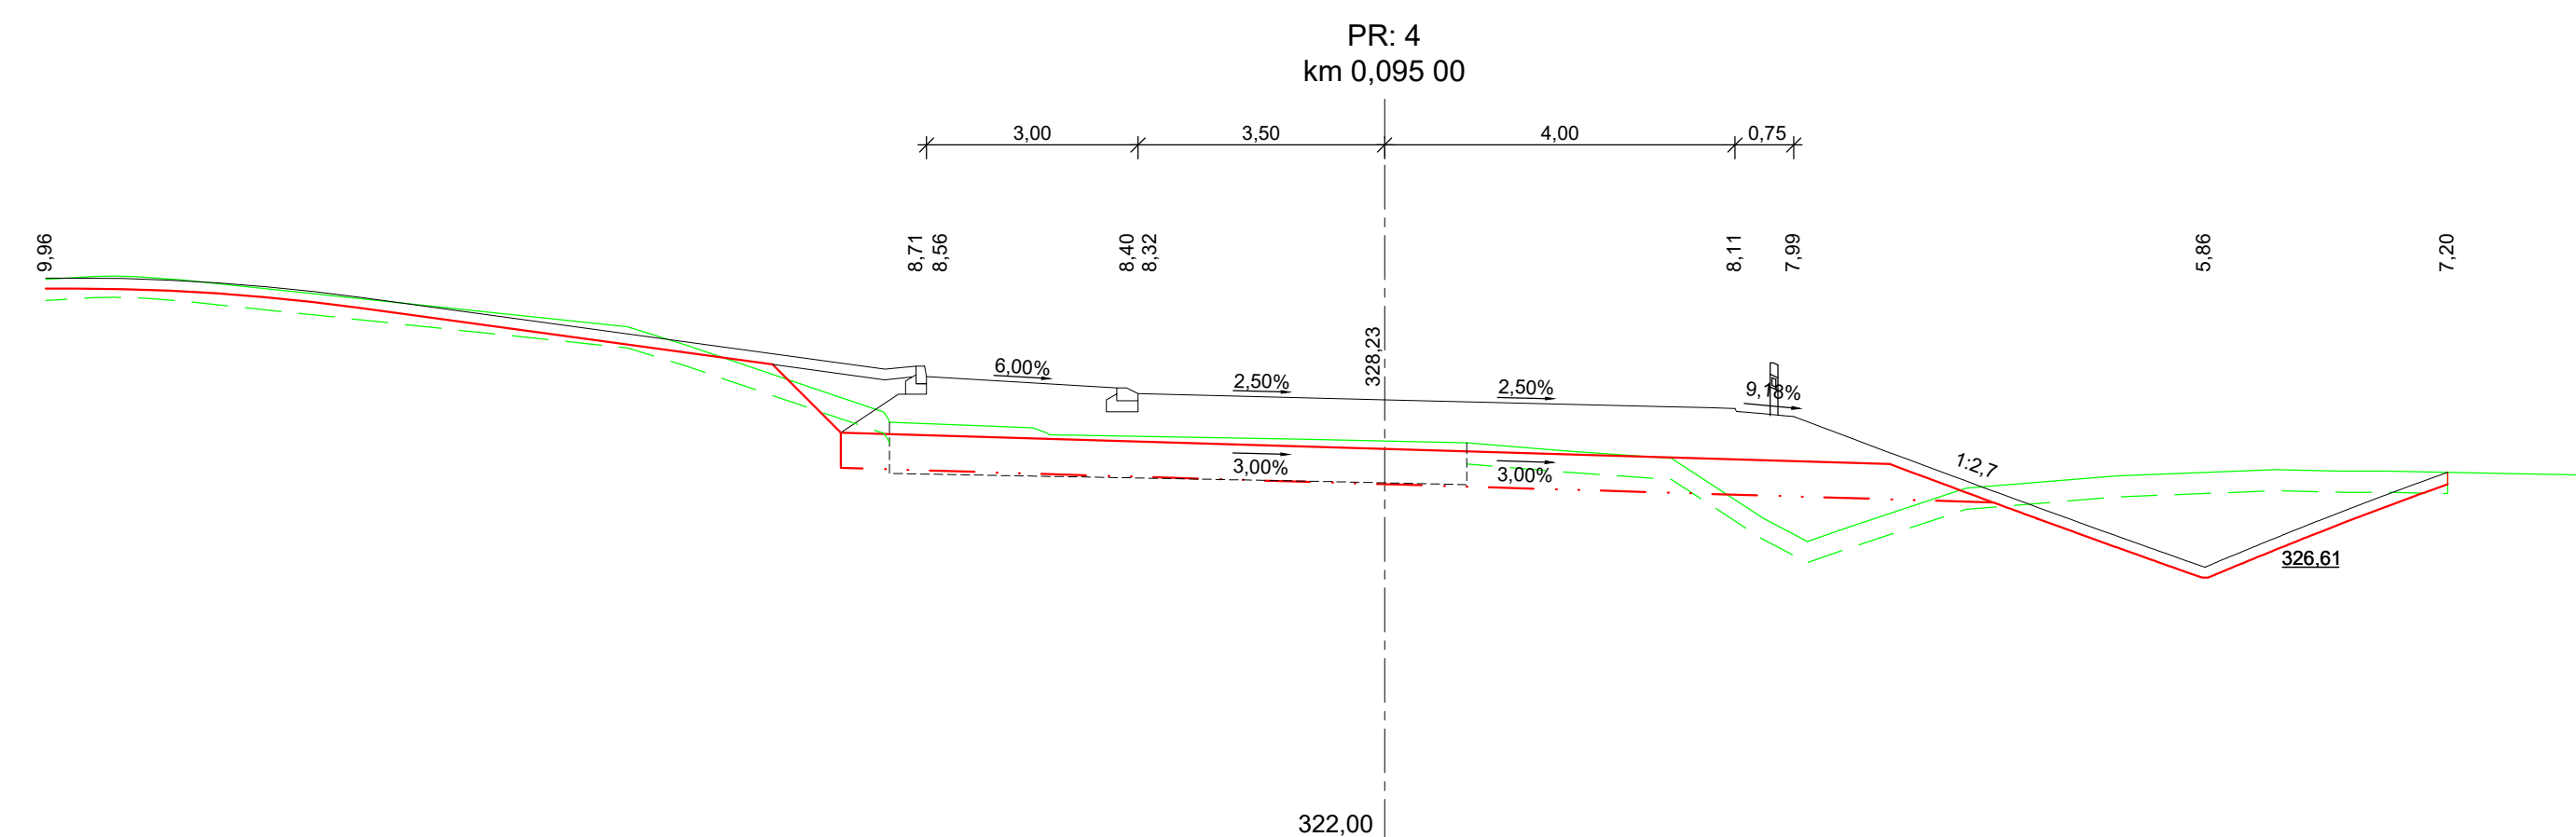
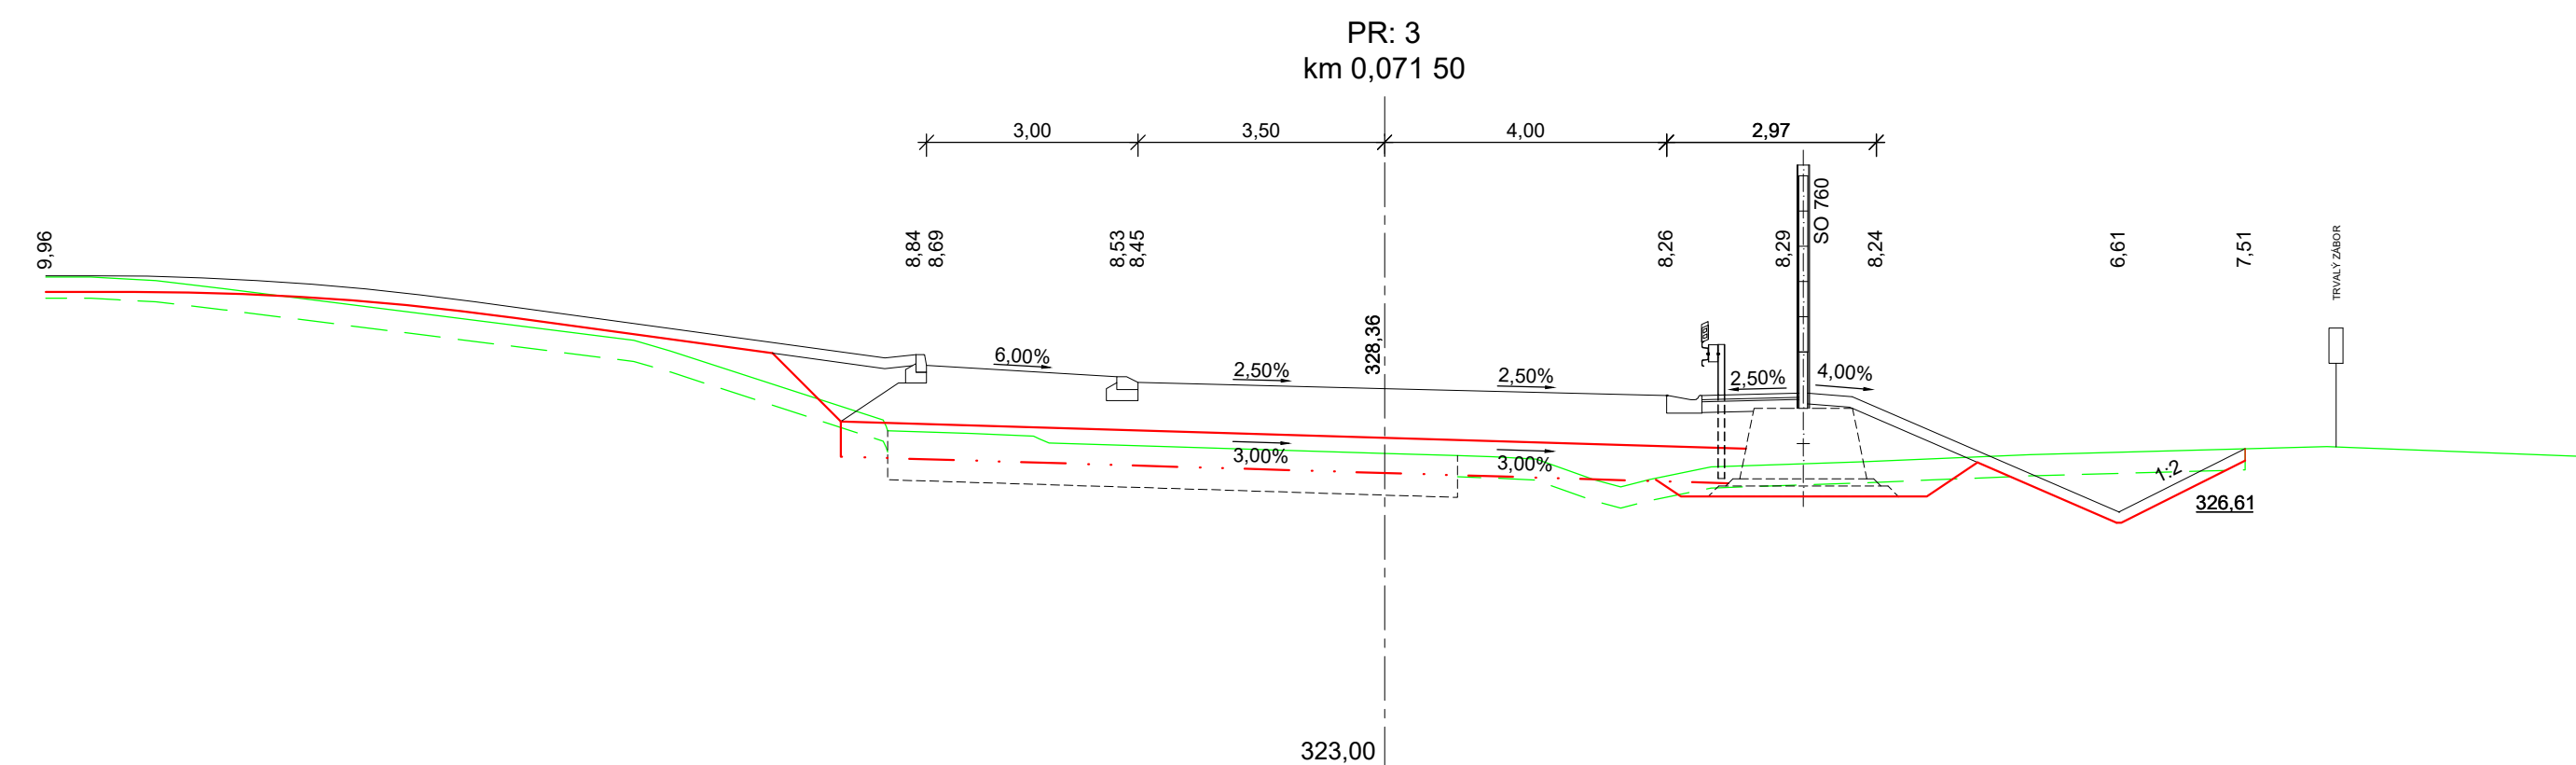


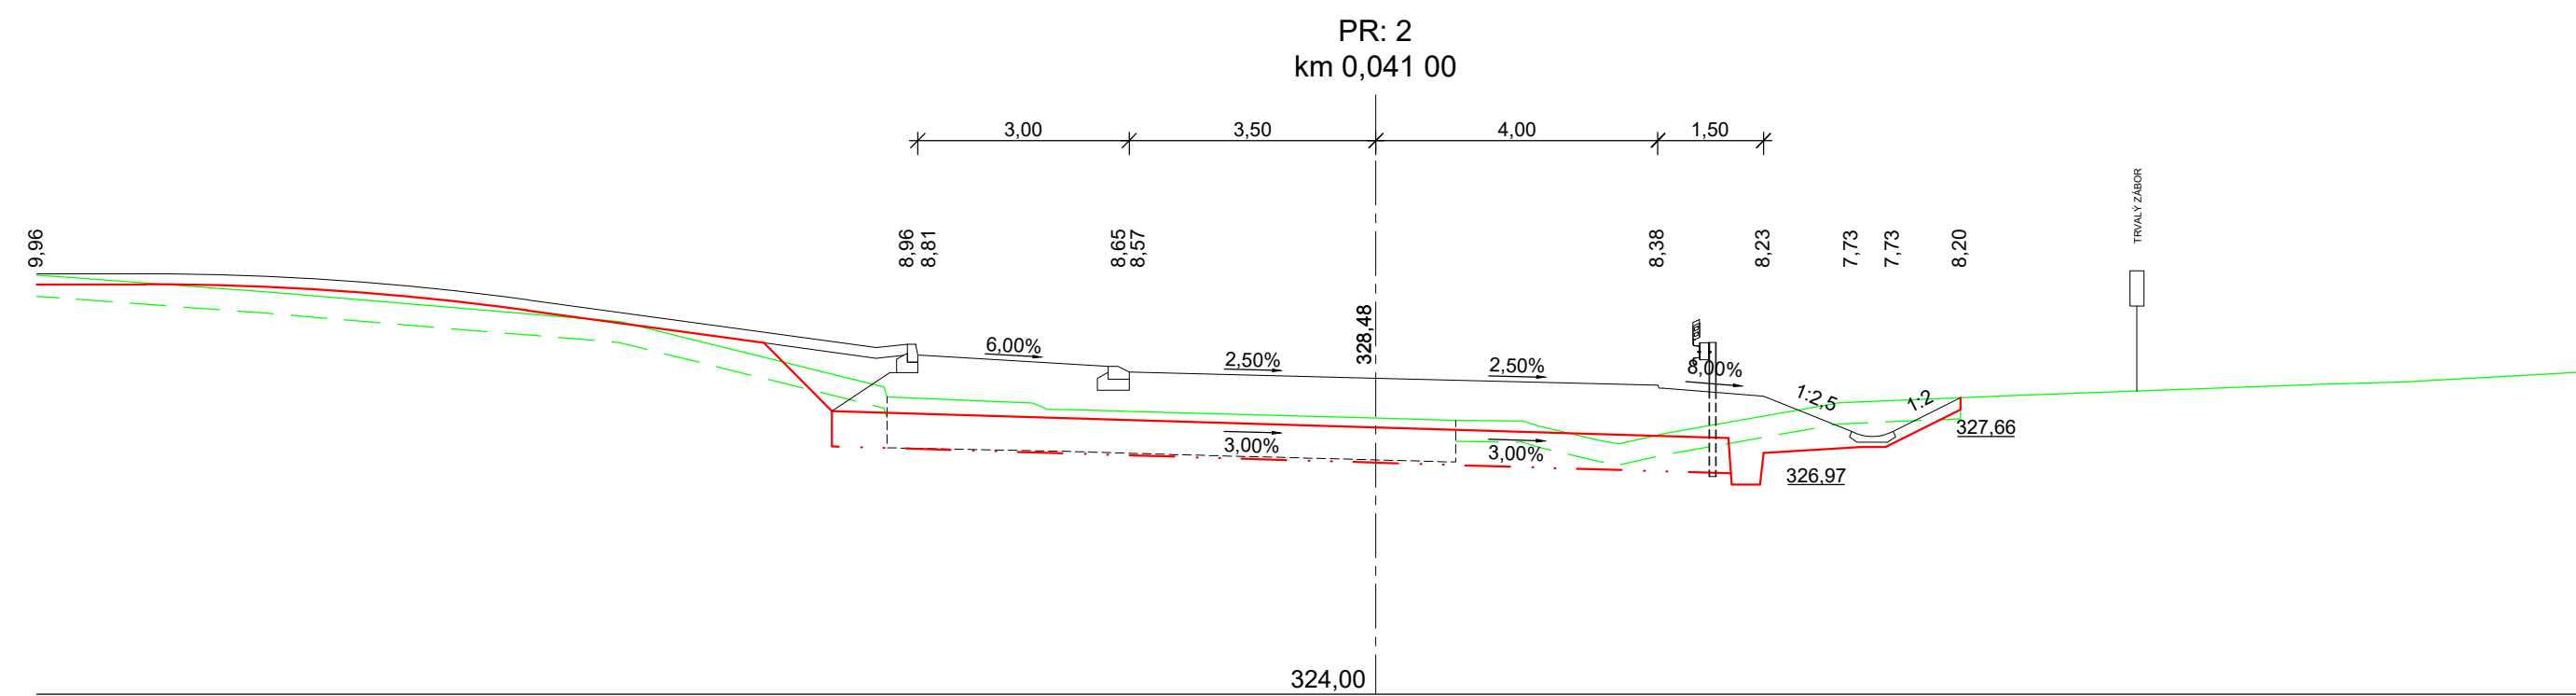


**SO 111 CHARAKTERISTICKÉ PŘÍČNÉ ŘEZY  
1:100**

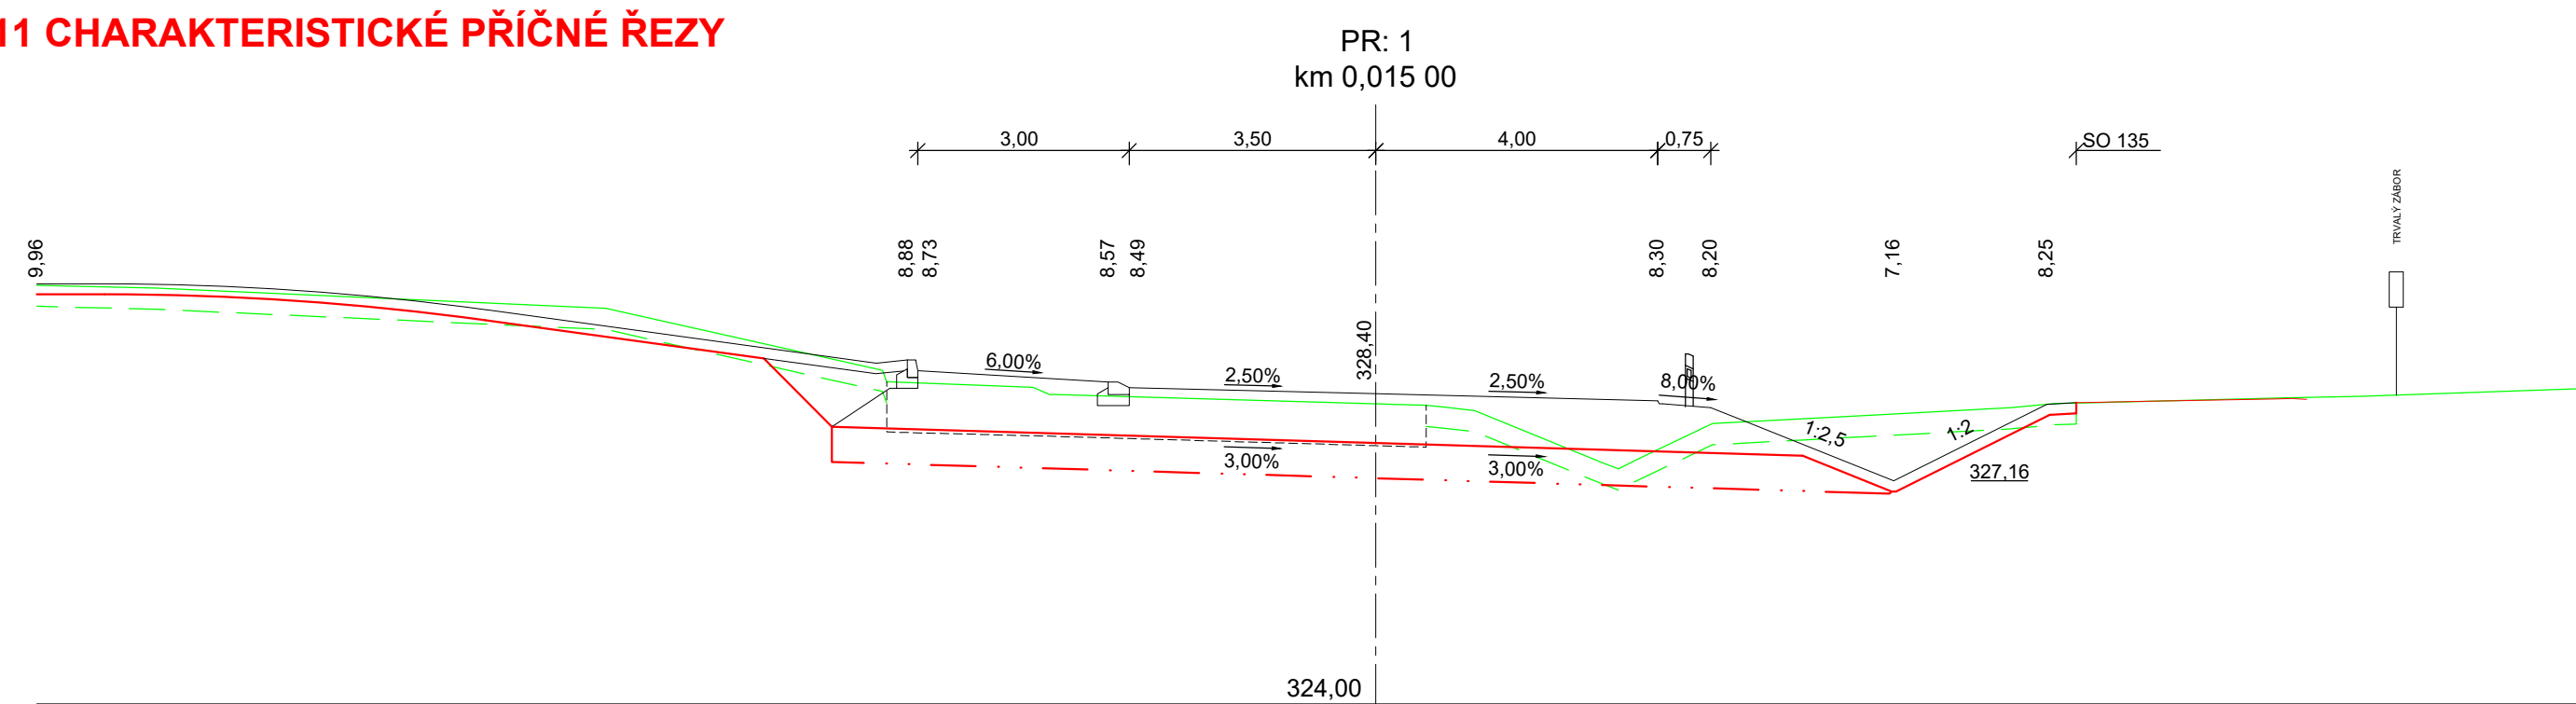

Objednatel:		Královéhradecký kraj Pivovarské náměstí 1245 500 03 Hradec Králové		 <b>Královéhradecký kraj</b>	
Souřadnicový systém S-JTSK		Výškový systém Bpv			
		<b>projektová, průzkumná a konzultační společnost</b> PUDIS a.s., Podbabská 1014/20, 160 00 Praha 6 tel.: +420 267 004 111, <a href="http://www.pudis.cz">www.pudis.cz</a> , <a href="mailto:info@pudis.cz">info@pudis.cz</a>			
Vypracoval: Ing. Marek Suravčík		Hlavní inženýr projektu: Ing. Marek Suravčík		Objednatel: Královéhradecký kraj Pivovarské náměstí 1245 500 03 Hradec Králové	
Odpovědný projektant: Ing. Marek Suravčík		Vybavení textdit: Ing. Jan Vítek		 <b>Královéhradecký kraj</b>	
Číslo zakázky: 020-036		Ředitel společnosti: Ing. Martin Höfler		Datum: 07/2024	
Akce: I/14 Solnice, obchvat v rámci projektu "Rozšíření strategické průmyslové zóny Solnice – Kvasiny a zlepšení veřejné infrastruktury v Královéhradeckém regionu"		Měřítko: 1:100		Formát: 10x A4	
Příloha: SO 111 Okružní křižovatka v km 0,023 Charakteristické příčné řezy		Stupeň: PDPS		Souprava:	
		Číslo přílohy:		D.1.3.1.5	